

Schutzgut Kulturelles Erbe und sonstige Sachgüter

- Stadtlagen
- Burg
- Parks und Historische Grünanlagen
- historische Baudenkmale

Legende

- Fließgewässer
- Standgewässer

Vorhabenbeschreibung - Technische Planung

- Untersuchungsraum
- Technische Planung: Neubau / Ertüchtigung
- Technische Planung: Rückbau
- Grenze temporär beanspruchter Flächen (Lager- u. BE-Flächen, Baustraßen)

Erläuterung Vorhaben

- Erhöhung Hafendeich Ost (östlich des Schöpfwerks bis Hafenmauer)
- Erhöhung Schöpfwerk Boizenburg
- Erhöhung Hafendeich West (westlich des Schöpfwerks)
- Deichrampe u. -treppe Altendorfer Weg
- Querung Schacksgraben
- Graben am Altendorfer Weg
- Mulde zwischen Sude und Schacksgraben
- Entsiegelung Altendorfer Weg

Europäische und Nationale Schutzgebiete

- Biosphärenreservat (MV)
- Fauna-Flora-Habitat FFH (MV)
- Special Protected Area - SPA (MV)
- Biosphärenreservat (NI)
- Fauna-Flora-Habitat FFH (NI)
- Special Protected Area - SPA (NI)

Schutzgut Landschaft

Landschaftsbildeinheiten

- L1 - Hafendeich & Altstadt Boizenburg
- L2 - Niederung Alte Boize zwischen Boizenburg und Gothmann
- L3 - Gebiet um Gothmann
- L4 - Elbe, Elbvorland und Elbedeich, Sudedeich
- L5 - Sudepolder

Landschaftselemente

- Prägende, gliedernde und belebende Landschaftselemente

Besonders wahrnehmbare geomorphologische Ausprägungen:

- Stelhang OT Vier
- Hochlage Gothmann

Markante bauliche Objekte:

- Hafenanlage Boizenburg
- Schöpfwerk Boizenburg
- Sudeabschlussbauwerk
- ehem. DDR-Grenzturm auf Elbedeich
- Schöpfwerk Gothmann
- sämtliche Deiche im Untersuchungsraum (Elbedeich, Sudedeich, Hafendeich)

Markante kulturhistorische Bestandteile:

- Altstadt Boizenburg

Sichtbeziehungen


➔ Hochwertige Sichtbeziehungen aus kulturhistorischer und landschaftsästhetischer Sicht

- Ausguck Biosphärenanant / Berg zur Polderfläche (bis Gothmann)
- Altstadthafenareal in Richtung Hafen-becken und Hafendeich
- Schöpfwerk in Richtung Alte Boize und künftiger Polder
- Altendorfer Weg / Kreuzung Alte Boize in Richtung künftiger Polder
- Gothmann in Richtung Boizenburg
- Gothmann in Richtung Elbe
- Elbedeich Höhe Gothmann in Richtung Boizenburg
- Elbedeich Sudeabschlussbauwerk in Richtung Boizenburg
- Elbedeich Richtung Boizenburg
- Erhöhung Elbedeich Mahnkenwerder (Aussichtsturm Mahnkenwerder)
- Bandekow oberhalb der Sude Richtung Elbe

Quellen:

(1) Technische Planung: Ingenieurgemeinschaft Ramboll & IKD (12-2021)
 (2) Denkmalstandorte in Mecklenburg-Vorpommern (2021): Landesamt für Kultur und Denkmalpflege MV, verfügbar über Gedataviewer GD-LMV

Hintergrundkarten (DTK10):
 © STALU Westmecklenburg, 2019; © Landesamt für Geoinformation und Landesvermessung Niedersachsen (LGLN), 2021

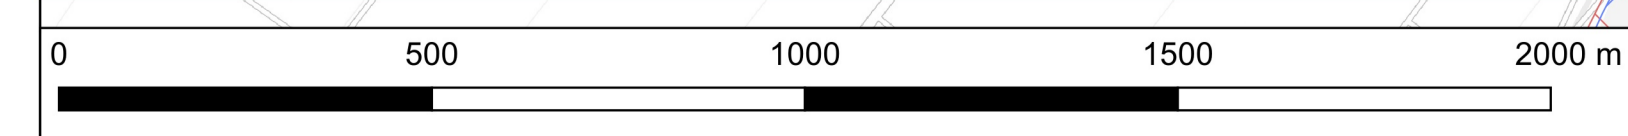

Prüfvermerke:

Auftragnehmer: Ingenieurgemeinschaft RAMBOLL IKD	Gezeichnet: Niebergall Bearbeitet: Werner Geprüft: Scheuermann Datum: 14.01.2022
Auftraggeber: MV Mecklenburg-Vorpommern Staatsches Amt für Landwirtschaft und Umwelt Westmecklenburg Ministerium für Landwirtschaft und Umwelt Büchsenfer 15 10033 Schwane	Schwerin, den (Name und Unterschrift) Bauherr
Bauwerk / Baumaßnahme: Hochwasserschutz Boizenburg	
Darstellung: LVP-Bericht, Schutzgüter Landschaft, Kulturelles Erbe und sonstige Sachgüter Blatt 1 von 1	
Zeichnungs-Nr.: HWSB_GP_PFU_ZEI_ALL_8012	
Maßstab: 1:10.000	Blattgröße: 594x1000
Lagestatus: ETRS89 UTM 33N	Höhensystem: DHHN 92