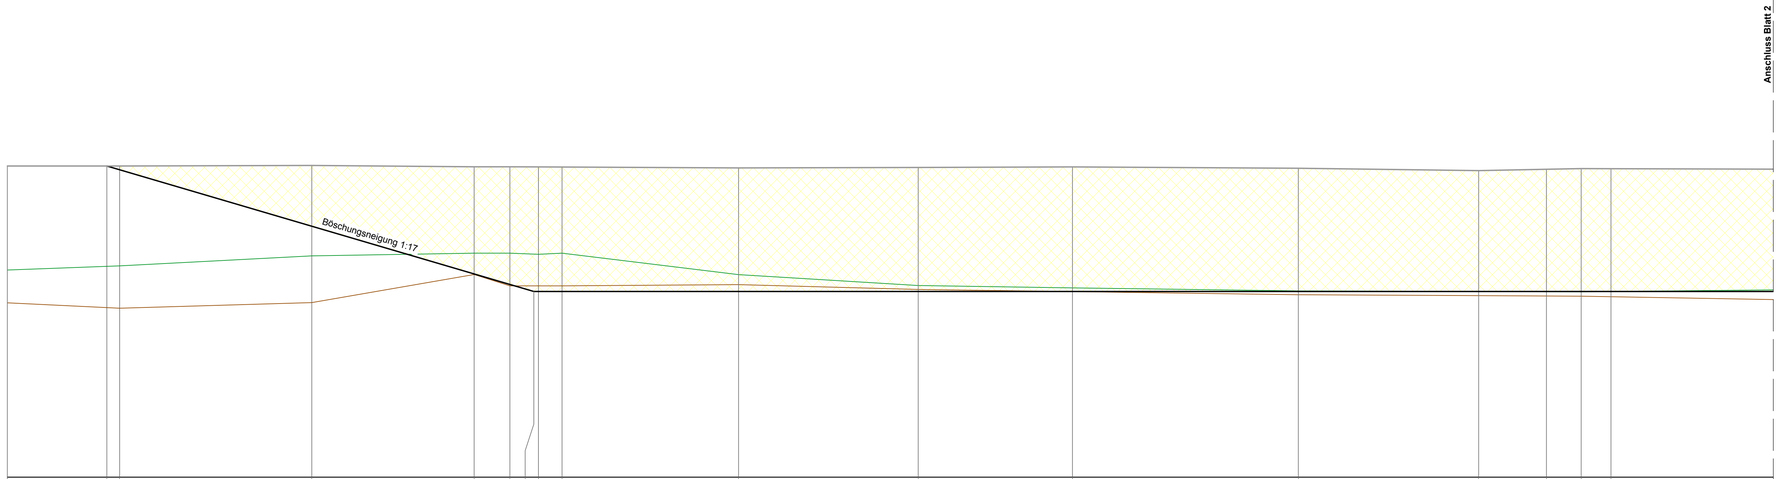

Deichkrone	m NHN	11.73	11.73	11.75	11.70	11.70	11.69	11.69	11.66	11.67	11.69	11.65	11.55	11.61	11.63	11.63			
Endhöhe Deichschleifung	m NHN		11.73	11.59	9.46	7.66	7.27	7.00	7.00	7.00	7.00	7.00	7.00	7.00	7.00	7.00			
Deichfuß Wasserseite	m NHN	6.57	6.37	6.58	7.64	7.21	7.21	7.21	7.26	7.08	7.00	6.88	6.84		6.82				
Deichfuß Luftseite	m NHN	7.81	7.97	8.34	8.44	8.44	8.40	8.44	7.63	7.22	7.14	7.02	7.00		6.99				
Station	m	-100.00	-81.25	-78.85	-42.68	-12.12	-5.38	-0.87	0.00	4.44	37.67	71.49	100.54	143.06	177.02	189.77	196.33	201.92	

Genehmigung

Index	Änderungen	Datum	Name

Auftragnehmer:
Ingenieurgemeinschaft
RAMBOLL iKD Ingenieur-Consult GmbH

Gezeichnet: Neubert
Bearbeitet: Nischik
Geprüft: Scheuermann
Datum: 14.01.2022

Auftragnehmer:
MV Mecklenburg-Vorpommern Ministerium für Landwirtschaft und Umwelt
Staatliches Amt für Landwirtschaft und Umwelt Westmecklenburg
Bleicherufer 13
19053 Schwerin

Schwerin, den

(Name und Unterschrift)
Bauherr

Bauwerk / Baumaßnahme:

Hochwasserschutz Boizenburg

Darstellung: Längsschnitt Rückbau Hafendeich Blatt 1

Zeichnungs-Nr.: HWSB_GP_PFU_ZEI_REF_7003

Maßstab:	1:500/100	Blattgröße:	970x297
Lagestatus:	ETRS 89, UTM 33N	Höhensytem:	DHHN 92

P:\Projekte\161708\04_LP3_4\Zeichnungen\LS\161708_EP_LS_HAFEN_2022-01-14.dwg