


Regelquerschnitt
M.: 1:100

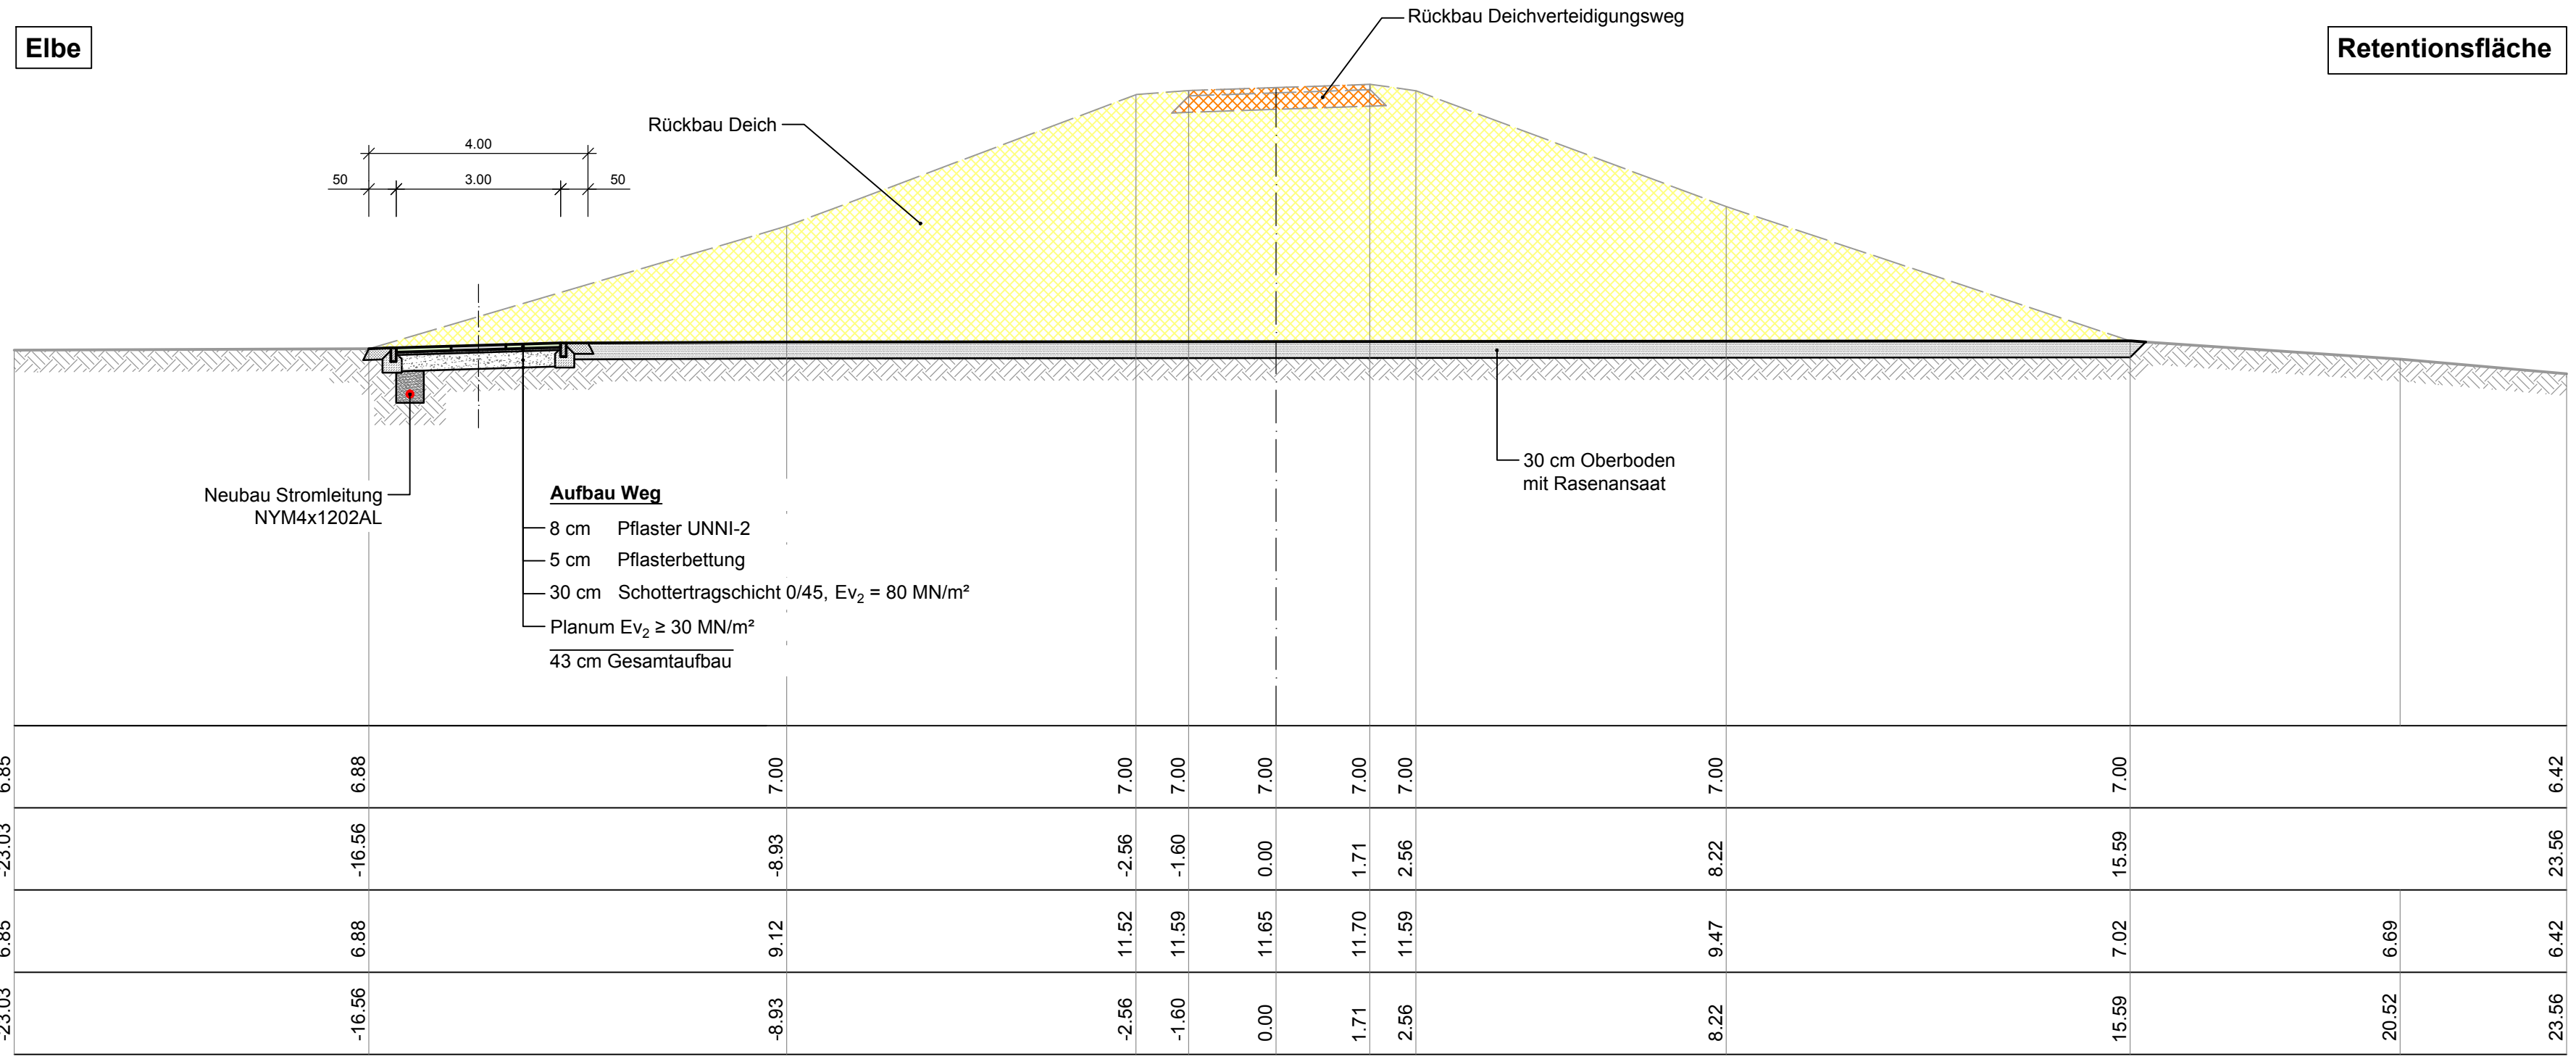

PLAN-Zustand	6.85	6.88	7.00	7.00	7.00	7.00	7.00	7.00	7.00	7.00	7.00	6.42
IST-Zustand	6.85	6.88	9.12	11.52	11.59	11.65	11.70	11.59	9.47	7.02	6.69	6.42
	-23.03	-16.56	-8.93	-2.56	-1.60	0.00	1.71	2.56	8.22	15.59	20.52	23.56

Genehmigung

Index	Änderungen	Datum	Name

Auftragnehmer: Ingenieurgemeinschaft RAMBOLL iKD Ingenieur-Corssit GmbH	Gezeichnet: Neubert Bearbeitet: Nischik Geprüft: Scheuermann Datum: 14.01.2022
Auftragnehmer: MV Mecklenburg-Vorpommern Staatliches Amt für Landwirtschaft und Umwelt Westmecklenburg Bleichenufer 13 19053 Schwerin	Schwerin, den (Name und Unterschrift) Bauherr

Bauwerk / Baumaßnahme: Hochwasserschutz Boizenburg	
Darstellung: Regelquerschnitt Rückbau Hafendeich	
Zeichnungs-Nr.: HWSB_GP_PFU_ZEI_REF_7006	
Maßstab: 1:100	Blattgröße: 841x297
Lagestatus: ETRS 89, UTM 33N	Höhensystem: DHHN 92