


# Regelquerschnitt

M.: 1:100

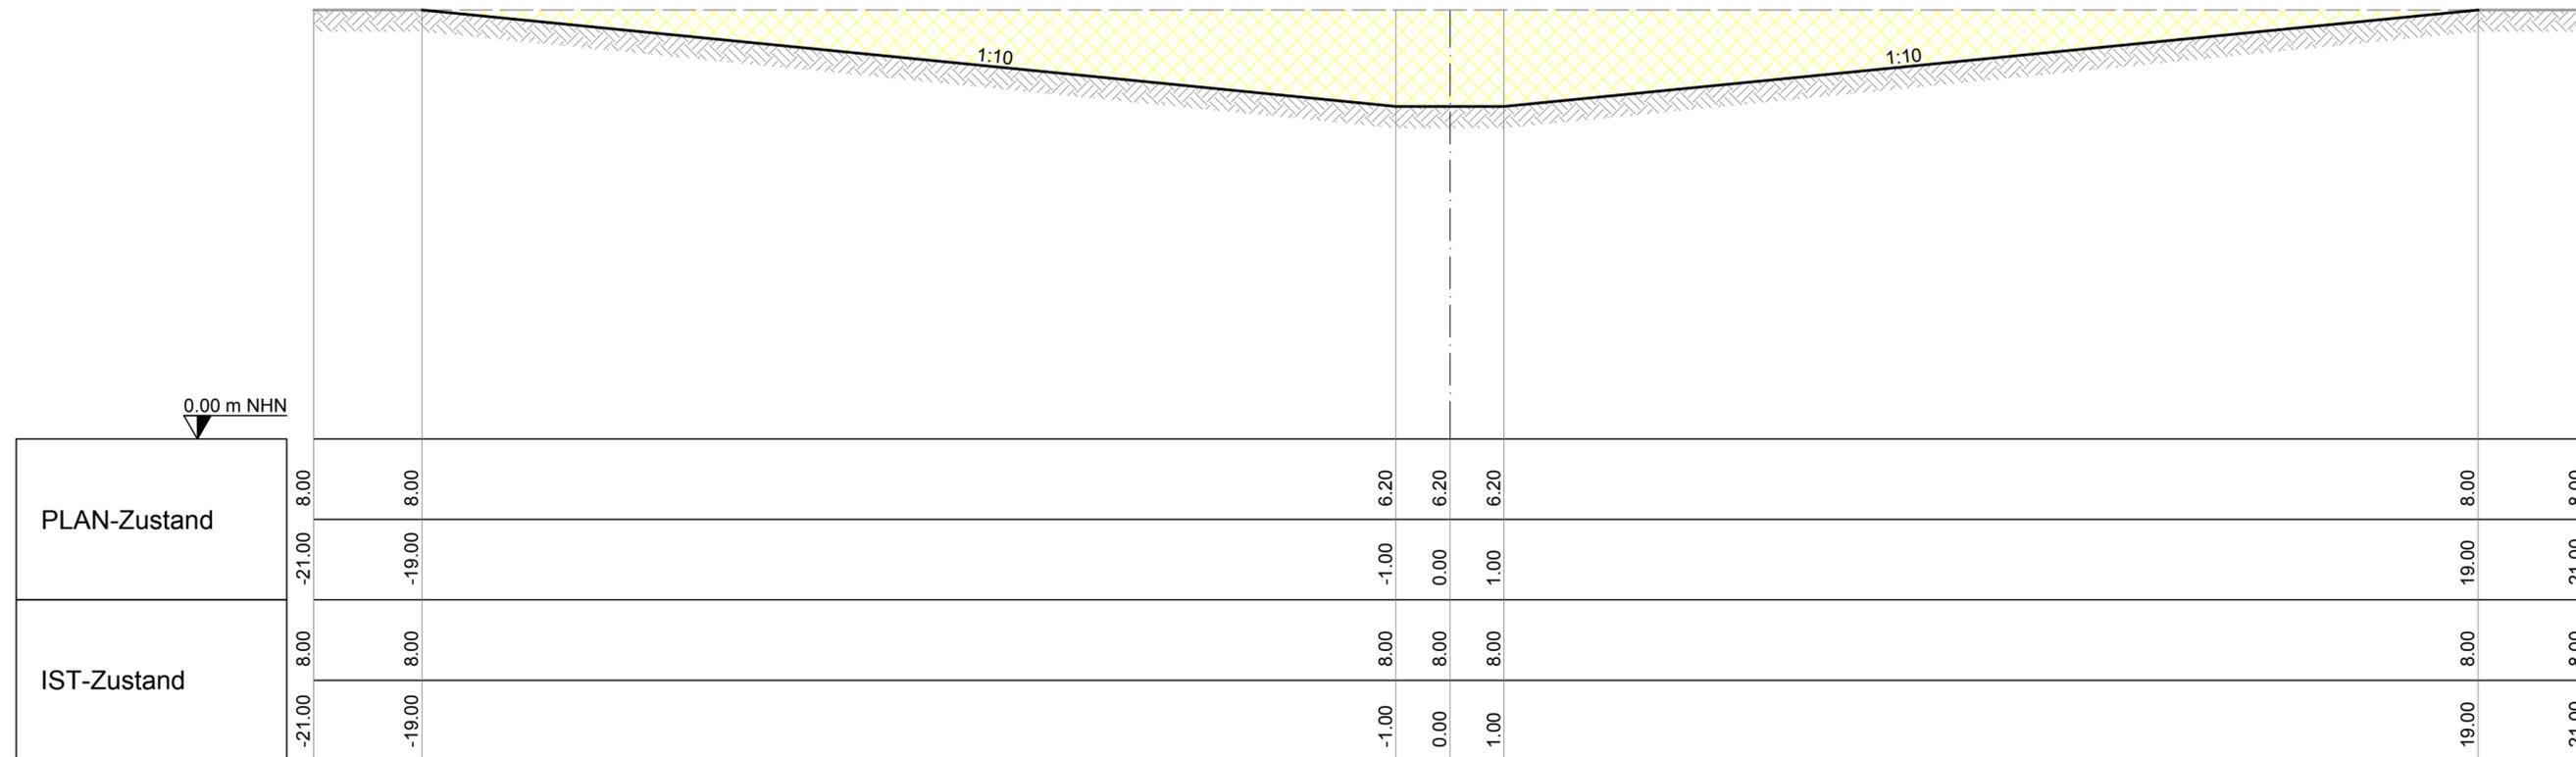

## Genehmigung

| Index | Änderungen | Datum | Name |
|-------|------------|-------|------|
|       |            |       |      |

|   |   |
|---|---|
| Auftragnehmer:<br>Ingenieurgemeinschaft<br><b>RAMBOLL</b> <b>iKD</b><br>Ingenieur-Consult GmbH  | Gezeichnet: Neubert<br>Bearbeitet: Nischik<br>Geprüft: Scheuermann<br>Datum: 14.01.2022 |
| Auftragnehmer:<br><b>MV</b> Mecklenburg-Vorpommern<br>Ministerium für Landwirtschaft und Umwelt<br>Staatliches Amt für Landwirtschaft und Umwelt<br>Bleicherufer 13<br>19053 Schwerin | Schwerin, den<br><br>(Name und Unterschrift)<br>Bauherr                                 |

Bauwerk / Baumaßnahme:

### Hochwasserschutz Boizenburg

Darstellung: Regelquerschnitt Mulde zwischen Sude und Schacksgraben

|  |                      |
|--|----------------------|
| Zeichnungs-Nr.: HWSB_GP_PFU_ZEI_REF_7019 |                      |
| Maßstab: 1:100                           | Blattgröße: 700x297  |
| Lagestatus: ETRS 89, UTM 33N             | Höhensystem: DHHN 92 |