


# Längsschnitt Deichschleifung Elbedeich

Sohlbreite 100,00 m

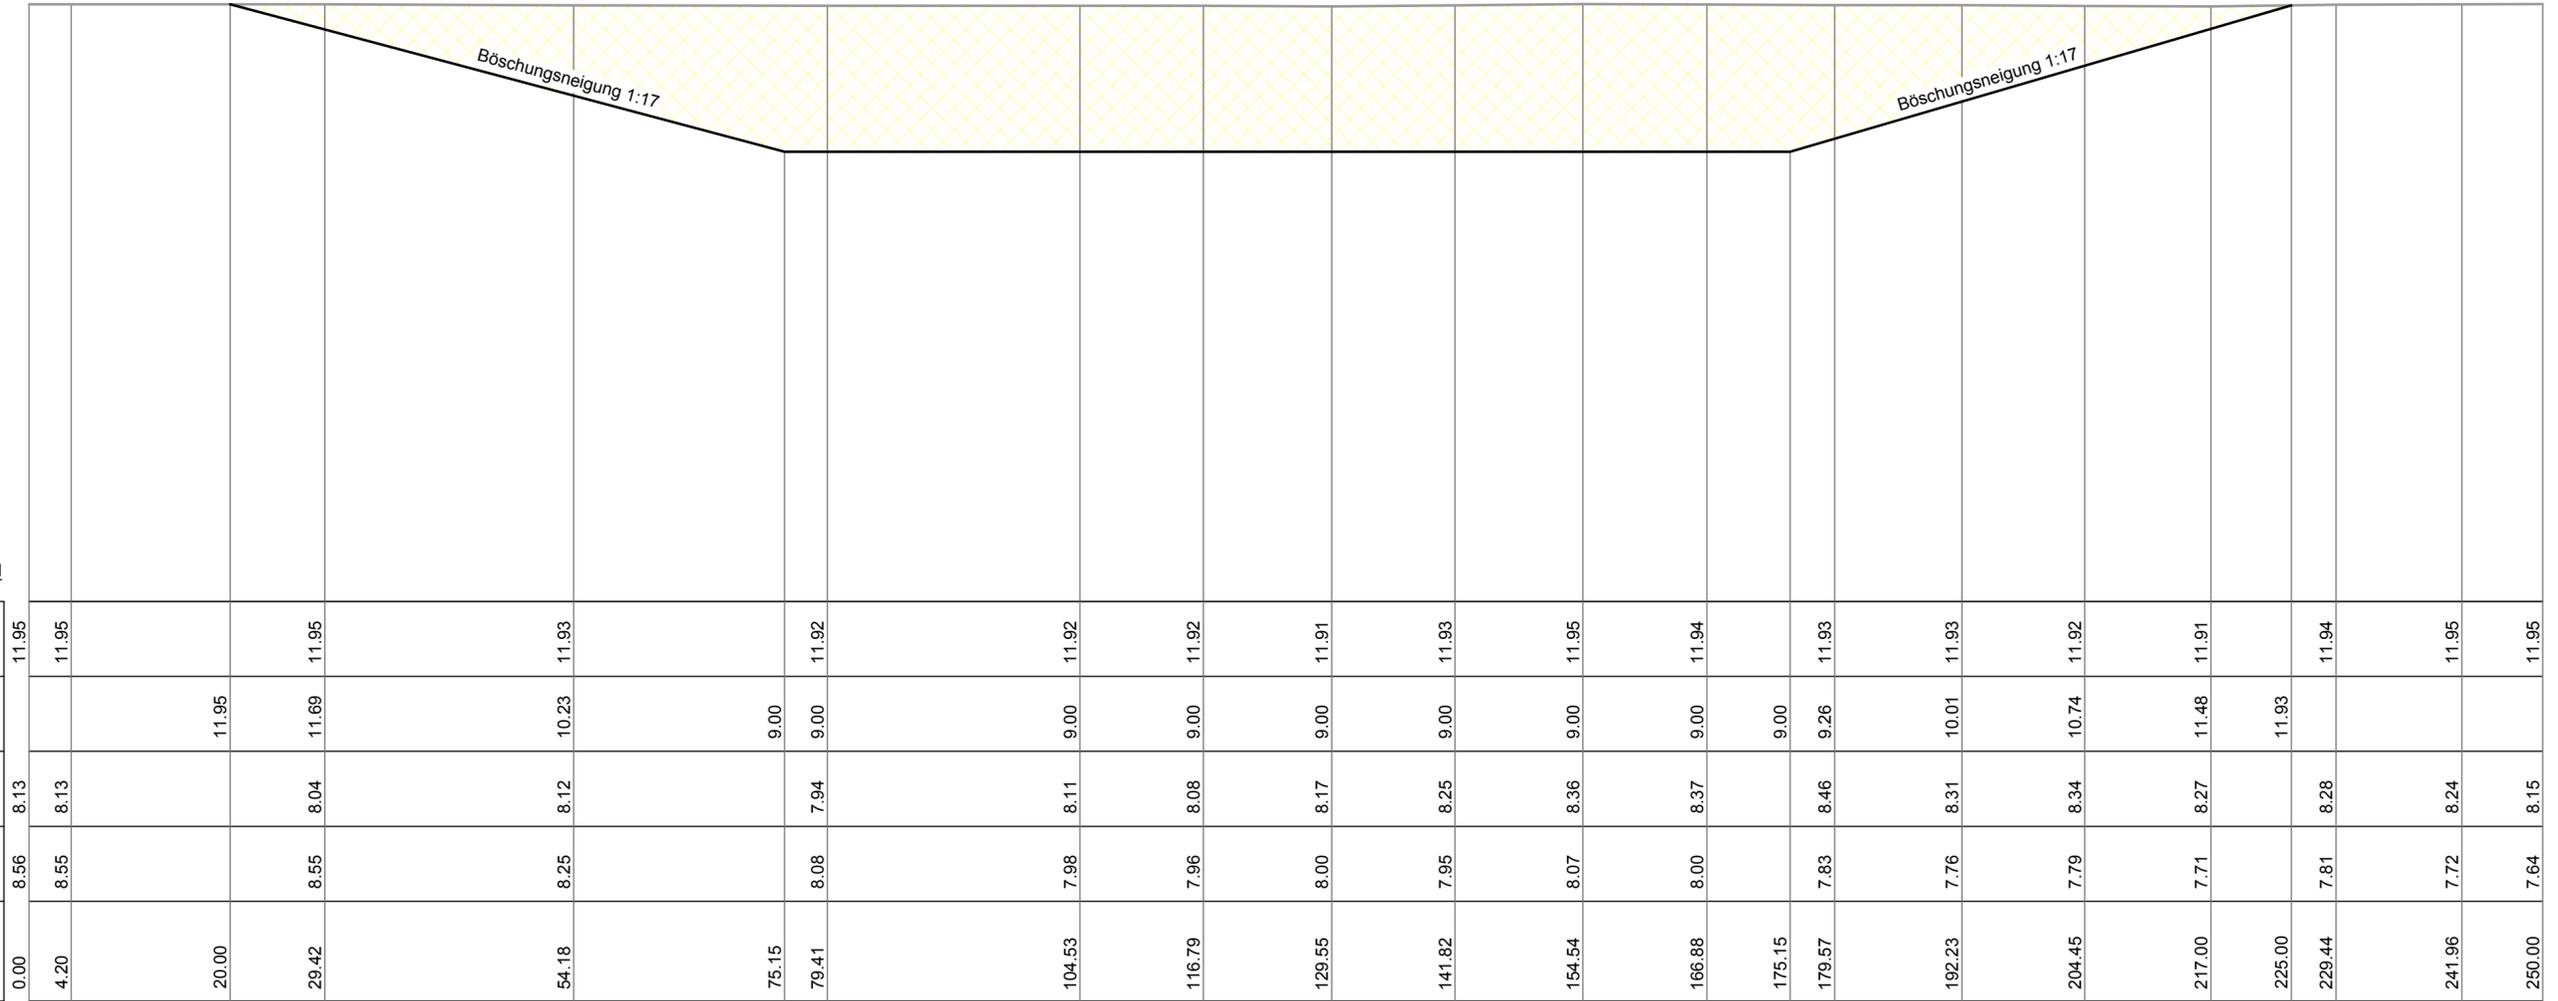

		0.00 m NHN
Deichkrone	m NHN	11.95
Endhöhe Deichschleifung	m NHN	11.95
Deichfuß Wasserseite	m NHN	8.13
Deichfuß Luftseite	m NHN	8.56
Station	m	0.00

## Genehmigung

Index	Änderungen	Datum	Name

Auftragnehmer: Ingenieurgesellschaft <b>RAMBOLL</b>	Gezeichnet: Neubert Bearbeitet: Nischik Geprüft: Scheuermann Datum: 14.01.2022
Auftragnehmer: MV Mecklenburg-Vorpommern Ministerium für Landwirtschaft und Umwelt Bleichenfer 13 19053 Schwerin	Staatliches Amt für Landwirtschaft und Umwelt Westmecklenburg Schwerin, den (Name und Unterschrift) Bauherr

Bauwerk / Baumaßnahme: <h3>Hochwasserschutz Boizenburg</h3>	
Darstellung: Längsschnitt Überlaufstrecke Elbedeich Boizenburg	
Zeichnungs-Nr.: HWSB_GP_PFU_ZEI_REF_7021	
Maßstab: 1:500/100	Blattgröße: 841x297
Lagestatus: ETRS 89, UTM 33N	Höhensystem: DHHN 92