Regelquerschnitt

M.: 1:100

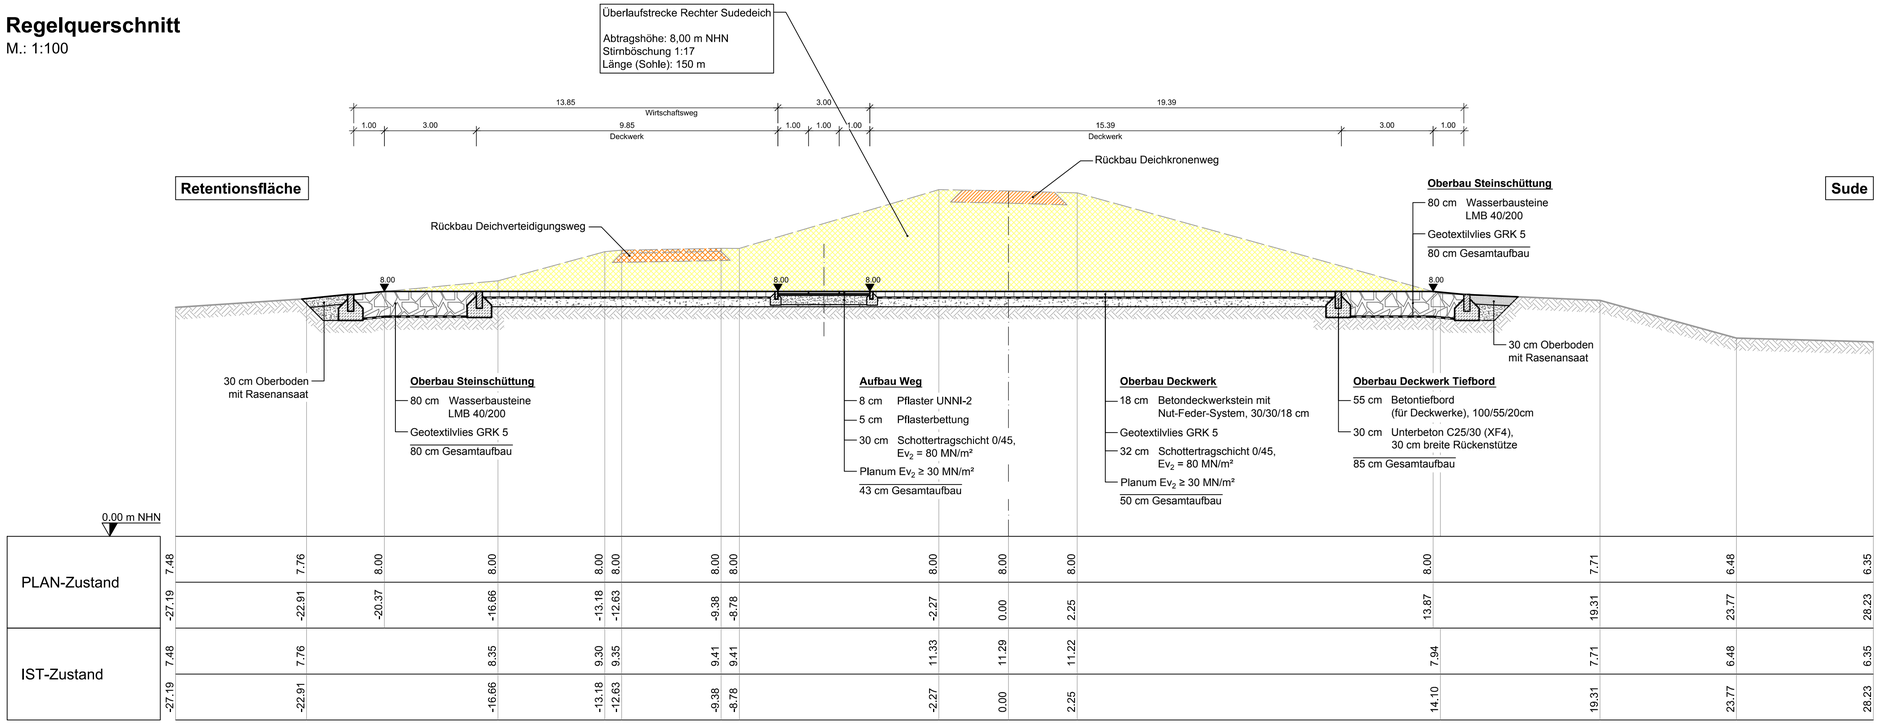

Genehmigung

Index	Änderungen	Datum	Name

Auftragnehmer:

Ingenieurgemeinschaft

RAMBOLL

iKD Ingenieur-Consult GmbH

Gezeichnet:	Neubert
Bearbeitet:	Nischik
Geprüft:	Scheuermann
Datum:	14.01.2022

Auftragnehmer:

MV Mecklenburg-Vorpommern Ministerium für Landwirtschaft und Umwelt

Staatliches Amt für Landwirtschaft und Umwelt Westmecklenburg

Bleicherufer 13
19053 Schwerin

Schwerin, den

(Name und Unterschrift)
Bauherr

Bauwerk / Baumaßnahme:

Hochwasserschutz Boizenburg

Darstellung: Regelquerschnitt Überlaufstrecke Rechter Sudedeich Boizenburg

Zeichnungs-Nr.: HWSB_GP_PFU_ZEI_REF_7024

Maßstab:	1:100	Blattgröße:	841x297
Lagestatus:	ETRS 89, UTM 33N	Höhensytem:	DHHN 92

P:\Projekte\161708\04_LP3_4\Zeichnungen\RQ\161708_EP_RQ_Überlaufstrecke_2022-01-14.dwg