


Querschnitt 2002 D-km 1+740
 Neubau Altstadtdeich Boizenburg mit Deichverteidigungsstraße in Ausweichstelle
 M 1:100


Landseite

Wasserseite

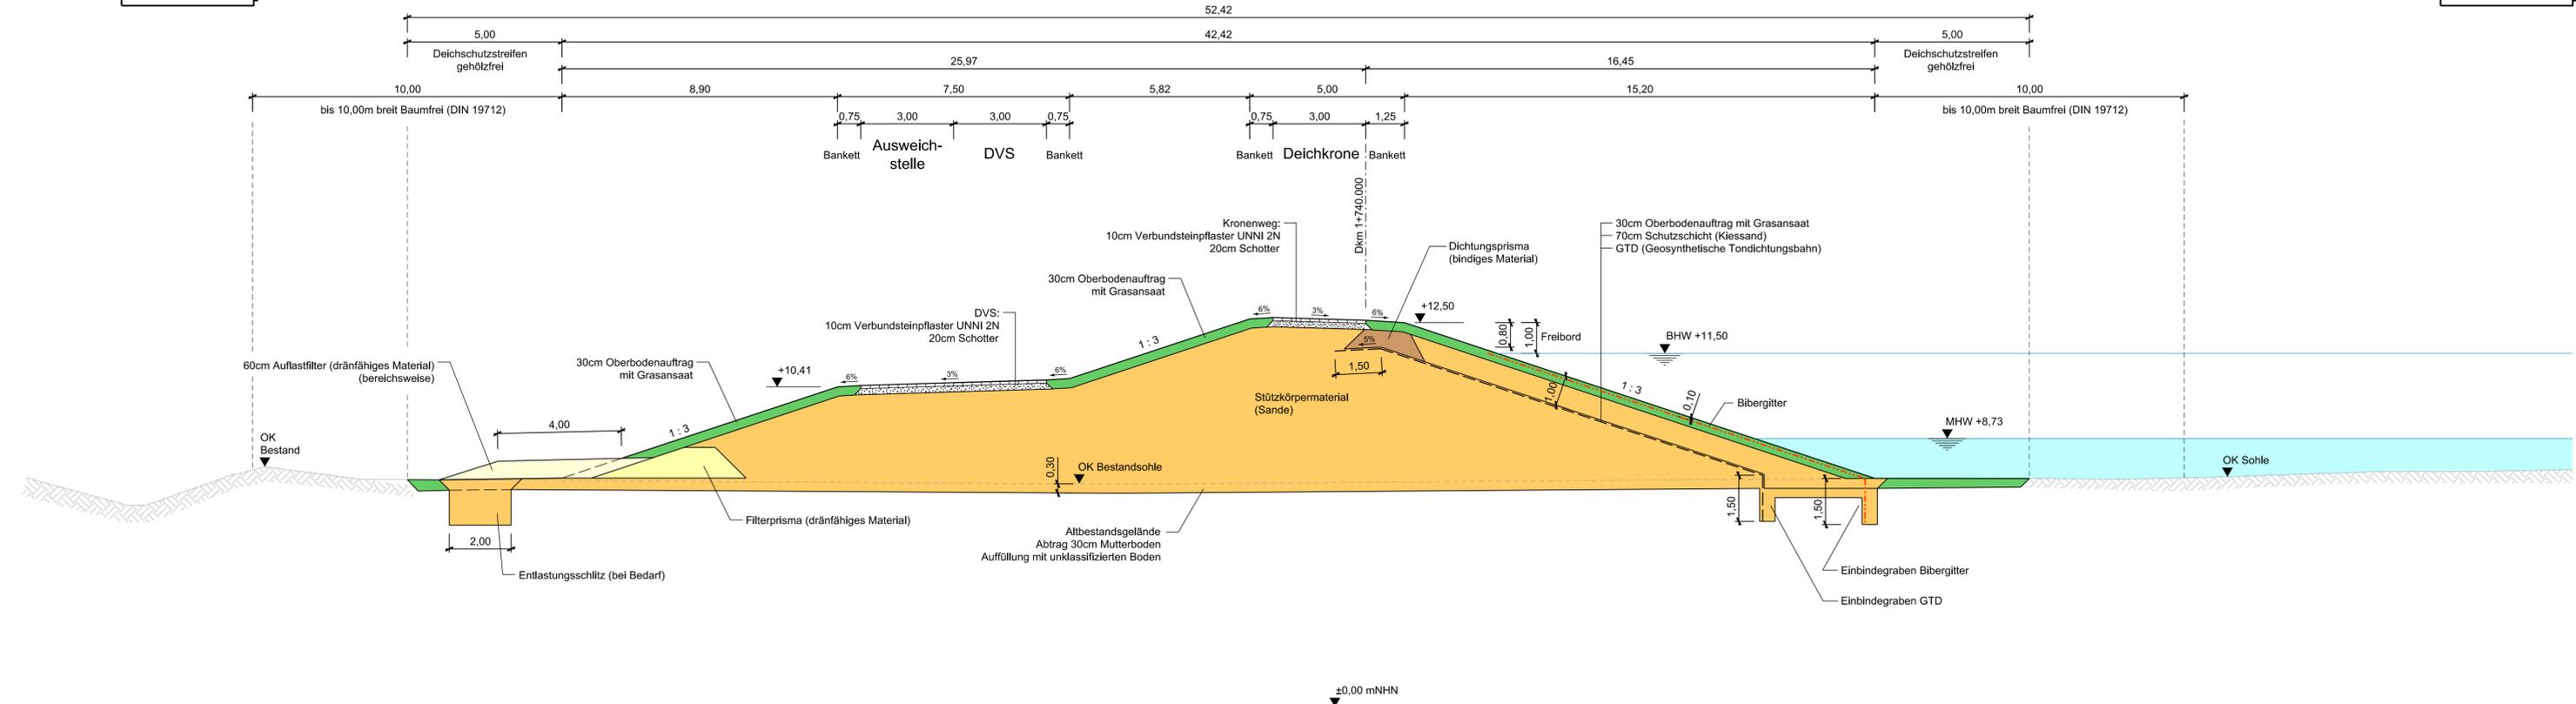

- Legende:**
- Wasserflächen
 - Oberbodenauftrag mit Rasensaat
 - Sandauffüllung
 - Filterprisma
 - Auflastfilter (bereichsweise)
 - Dichtungsprisma
 - Bibergitter
 - GTD
 - vorh. GOK
 - Altdeich mit 30cm Mutterbodenabtrag

Genehmigung			
Index	Änderungen	Datum	Name

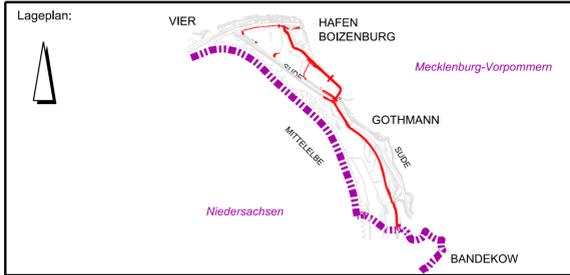

Prüfvermerke:

Auftragnehmer: Ingenieurgesellschaft RAMBOLL	Gezeichnet: Lehmann Bearbeitet: Hucklenbroch Geprüft: Zinßer Datum: 14.01.2022
Auftraggeber: MV Mecklenburg-Vorpommern Ministerium für Landwirtschaft und Umwelt	Schwerin, den (Name und Unterschrift) Bauherr

Bauwerk / Baumaßnahme:
Hochwasserschutz Boizenburg

Darstellung: Querschnitt D-km 1+740 Neubau Altstadtdeich Boizenburg Ausweichstelle

Zeichnung-Nr.: HWSB_HD_PFU_ZEI_ALT_2002	
Maßstab: 1:100	Blattgröße: 420x1189
Lagestatus: ETRS89 UTM 33N	Höhensystem: DHHN 92