


## Querschnitt 4001 D-km 4+270

### Erhöhung Elbedeich Mahnkenwerder ohne Deichverteidigungsstraße


M 1:100

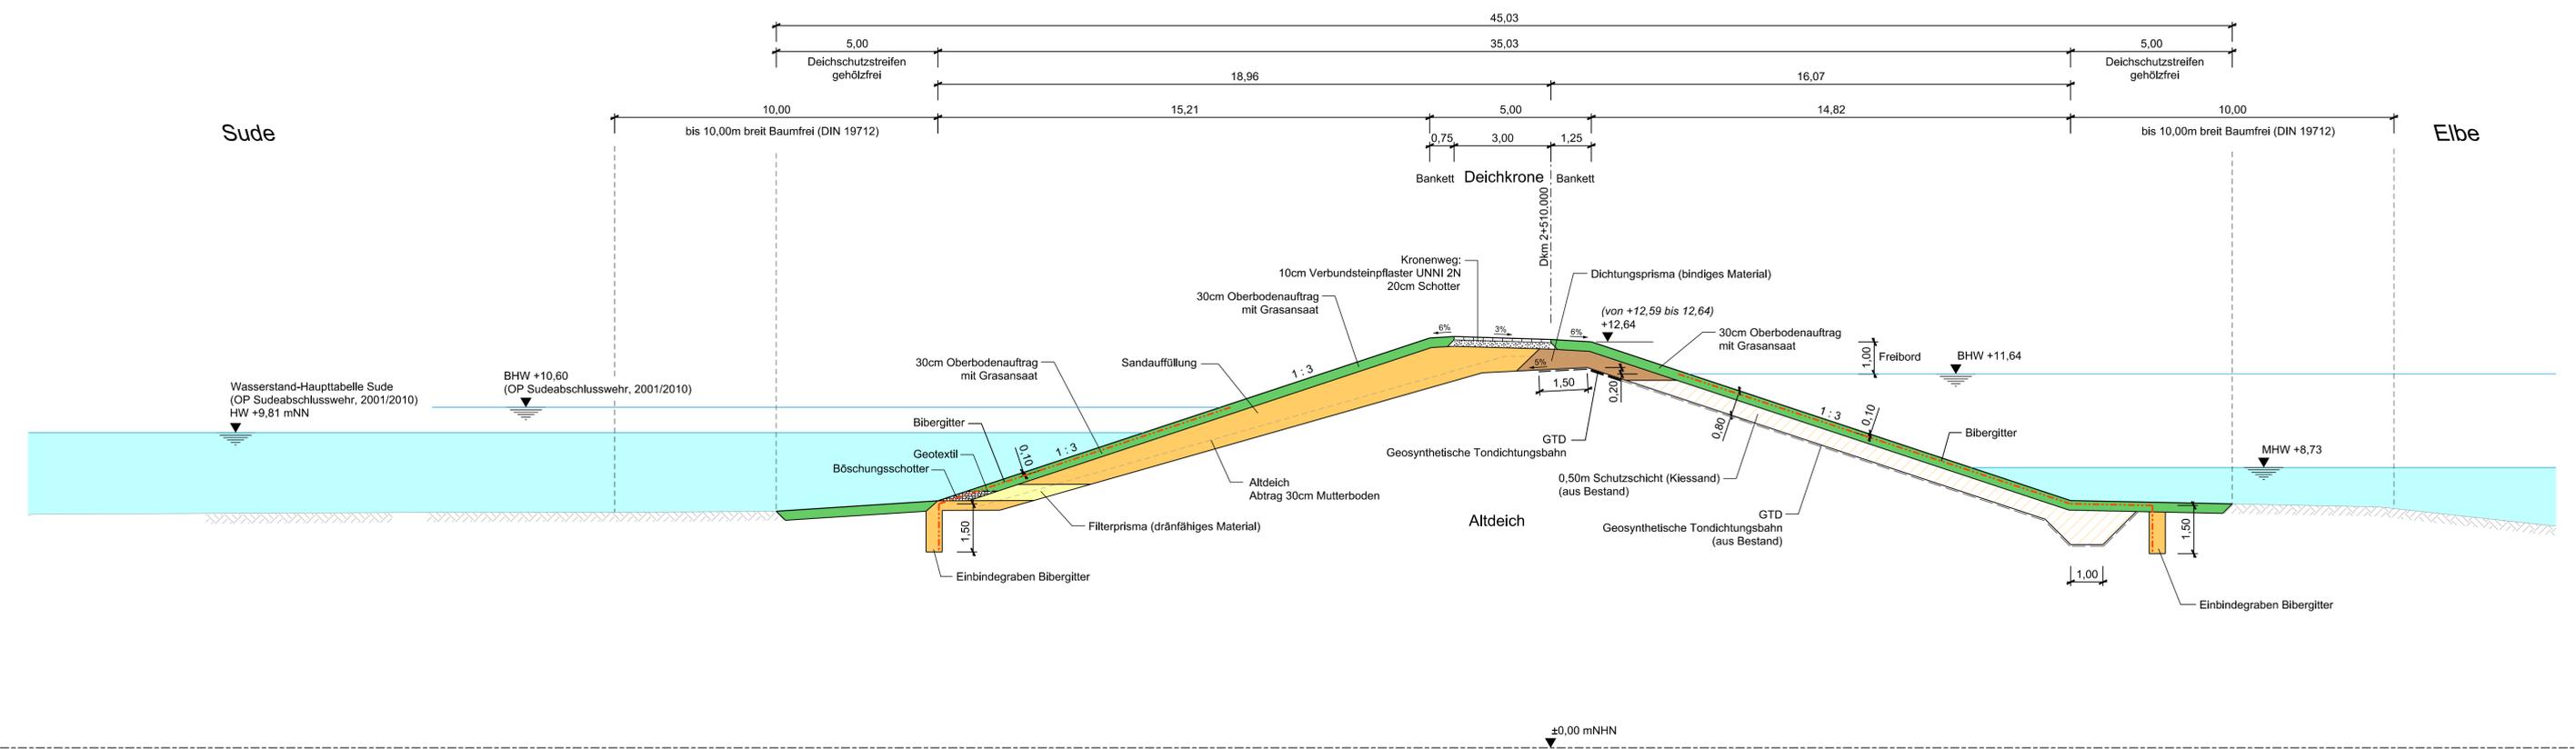

- Legende:**
- Wasserflächen
  - Oberbodenauftrag mit Rasensaat
  - Sandauffüllung
  - Sandauffüllung aus Bestand
  - Filterprisma
  - Dichtungsprisma
  - Bibergitter
  - GTD
  - vorh. GOK
  - Altdeich mit 30cm Mutterbodenabtrag

### Genehmigung

Index	Änderungen	Datum	Name

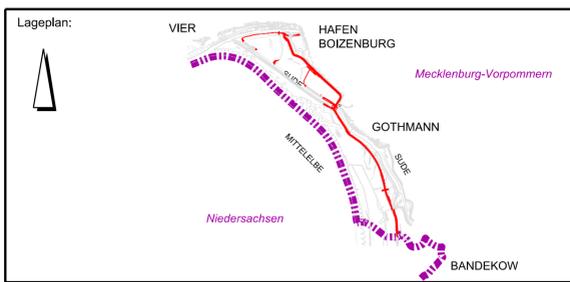

Prüfvermerke:

Auftraggeber: 	Gezeichnet: Lehmann Bearbeitet: Hucklenbroch Geprüft: Zinßer Datum: 14.01.2022 Schwerin, den (Name und Unterschrift) Bauherr
-------------------	--

Bauwerk / Baumaßnahme:

## Hochwasserschutz Boizenburg

Darstellung: Querschnitt D-km 4+270 Erhöhung Elbedeich Mahnkenwerder

Zeichnung-Nr.: HWSB_SP_PFU_ZEI_ED-MAH_4001	
Maßstab: 1:100	Blattgröße: 420x1189
Lagestatus: ETRS89 UTM 33N	Höhensystem: DHNN 92