Querschnitt 4002 D-km 5+020

Erhöhung Elbedeich Mahnkenwerder mit Deichverteidigungsstraße

M 1:100

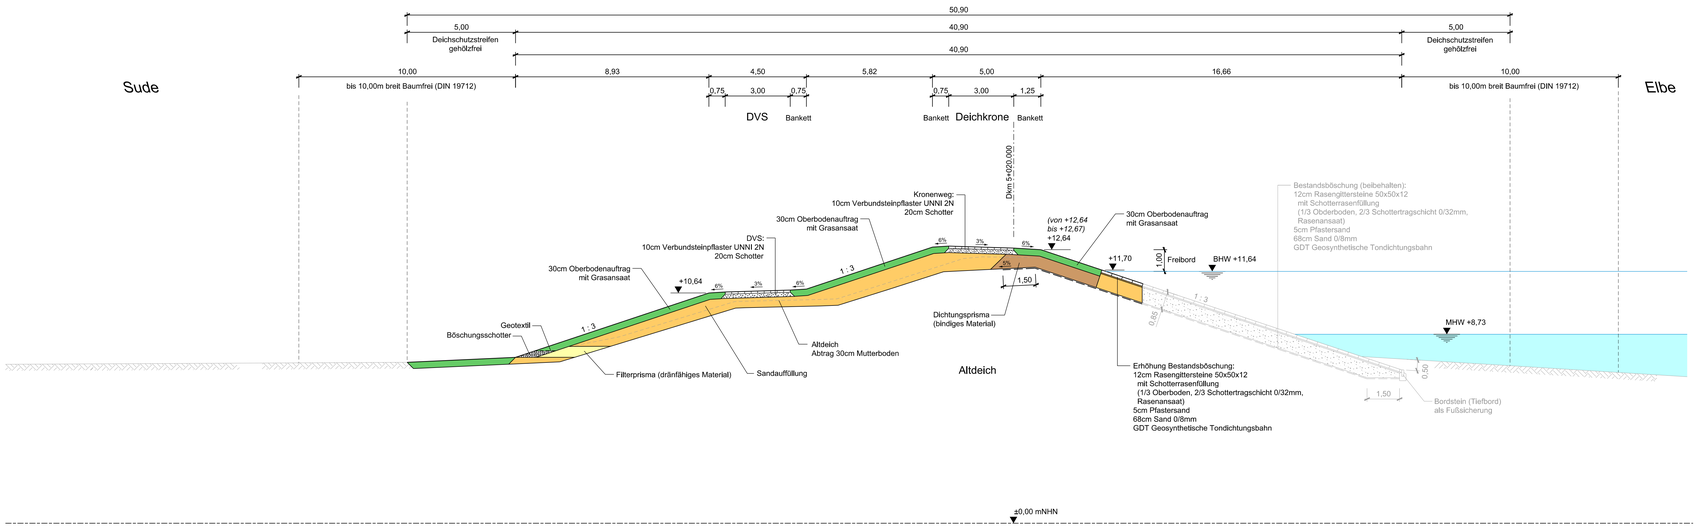

Legende:

- Wasserflächen
- Oberbodenauftrag mit Rasensaat
- Sandauffüllung
- Sandauffüllung aus Bestand
- Filterprisma
- Dichtungsprisma
- Bibergitter
- GTD
- vorh. GOK
- Altdeich mit 30cm Muterbodenabtrag
- Bestand

Genehmigung

Index	Änderungen	Datum	Name

Lageplan:

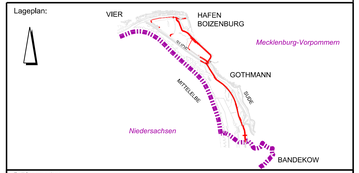

Prüfvermerke:

Auftragnehmer:

Ingenieurgemeinschaft
RAMBOLL iKD Ingenieure Erfurt GmbH

Gezeichnet:	Lehmann
Bearbeitet:	Hucklenbroch
Geprüft:	Zinßer
Datum:	14.01.2022

Auftraggeber:

MV Mecklenburg-Vorpommern
Ministerium für
Landwirtschaft und Umwelt

Schwerin, den

(Name und Unterschrift)
Bauherr

Bauwerk / Baumaßnahme:

Hochwasserschutz Boizenburg

Darstellung: Querschnitt D-km 5+020 Erhöhung Elbedeich Mahnkenwerder

Zeichnung-Nr.: HWSB_SP_PFU_ZEI_ED-MAH_4002

Maßstab:	1:100	Blattgröße:	420x1189
Lagestatus:	ETRS89 UTM 33N	Höhensystem:	DHHN 92

CAD System / MicroStation Version V8i SS3