Längsschnitt A-A

M 1:100

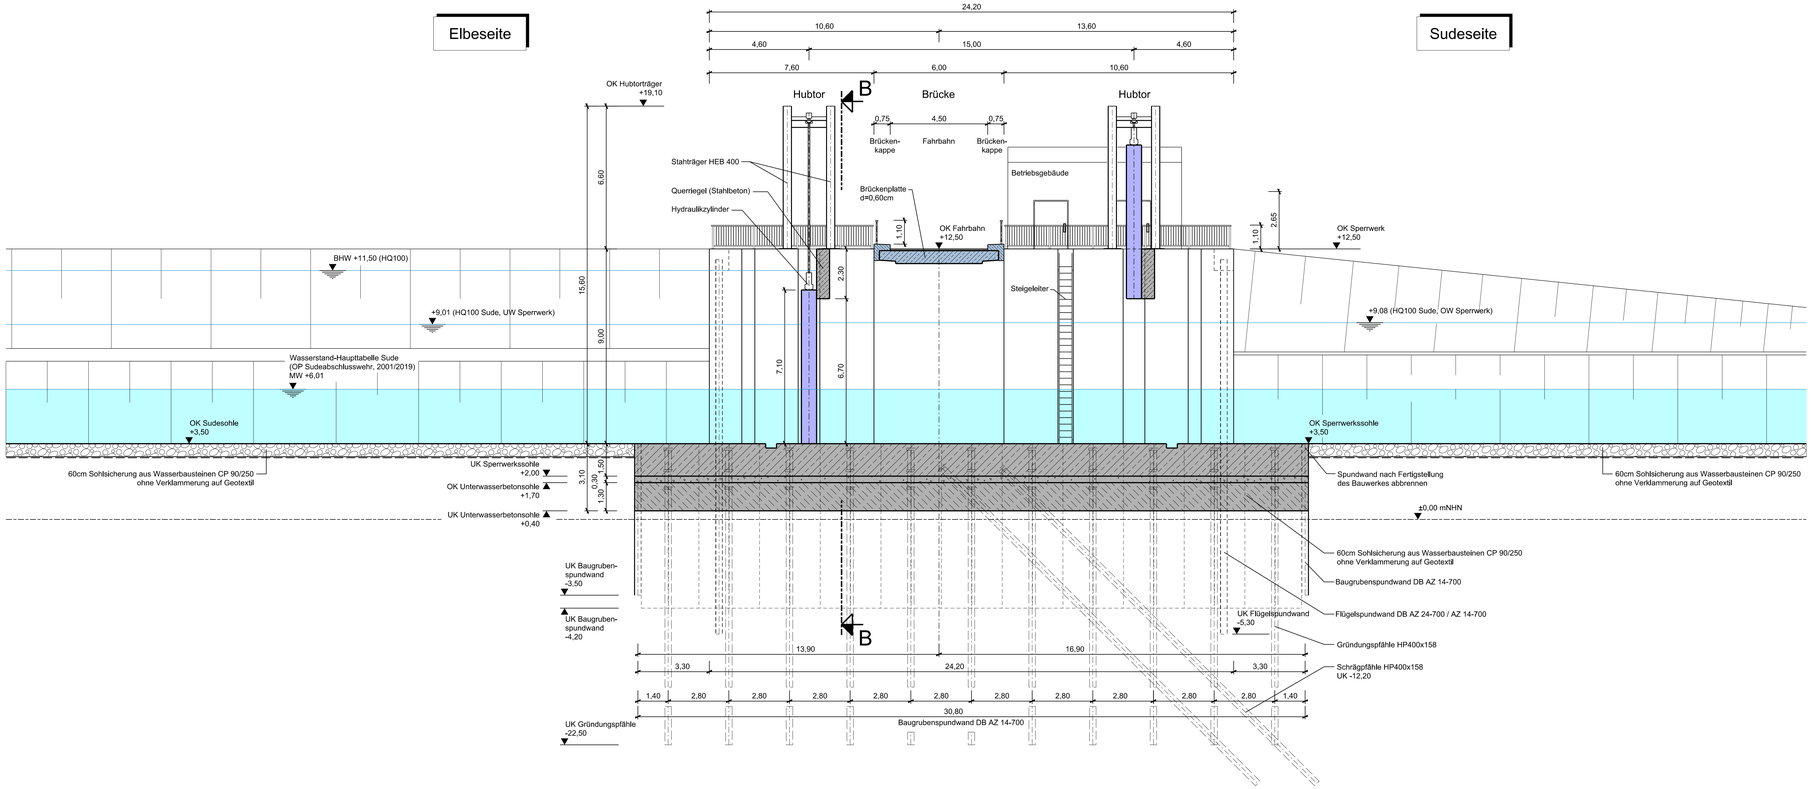

Legende:

- Wasserflächen
- Stahlbeton
- Bauwerke
- Brückenkappe
- Hubtor

Genehmigung

Index	Änderungen	Datum	Name

Lageplan:

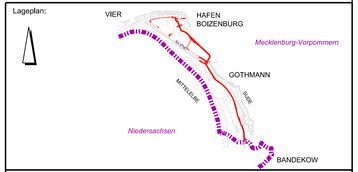

Prüfvermerke:

Auftragnehmer:

Ingenieurgemeinschaft RAMBOLL iKD

Gezeichnet:	Lehmann
Bearbeitet:	Hucklenbroch
Geprüft:	Zinßer
Datum:	14.01.2022

Auftraggeber:

MV Mecklenburg-Vorpommern Ministerium für Landwirtschaft und Umwelt

Schwerin, den

(Name und Unterschrift) Bauherr

Bauwerk / Baumaßnahme:

Hochwasserschutz Boizenburg

Darstellung: Schnitt A-A Sperrwerk

Zeichnung-Nr.: HWSB_SP_PFU_ZEI_SPERRW_6002

Maßstab:	1:100	Blattgröße:	420x1189
Lagestatus:	ETRS89 UTM 33N	Höhensystem:	DHHN 92

CAD System / MicroStation Version V8i SS3