


LEGENDE


-  geplante WEA
-  100m Wirkzone ab Rotoraußenkante
-  30m Wirkzone um Zuwegung
-  Gesetzlich geschützte Biotope gemäß Biotopkataster MV oder Wertbiotope ab Wertstufe 3

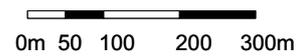

Windpark RH₂-PTG

Anlage 10.1 Mittelbare Biotopbeeinträchtigungen Übersicht West

AUFTRAGGEBER:			
AUFTRAGNEHMER:	STADT LAND FLUSS Dorfstraße 6 18211 Rabenhorst Tel.: 038203 - 7 33 99 0 Fax.: 038203 - 7 33 99 3		
DATUM:	MABSTAB:	PLANNUMMER:	
25.09.2020	1:10.000		

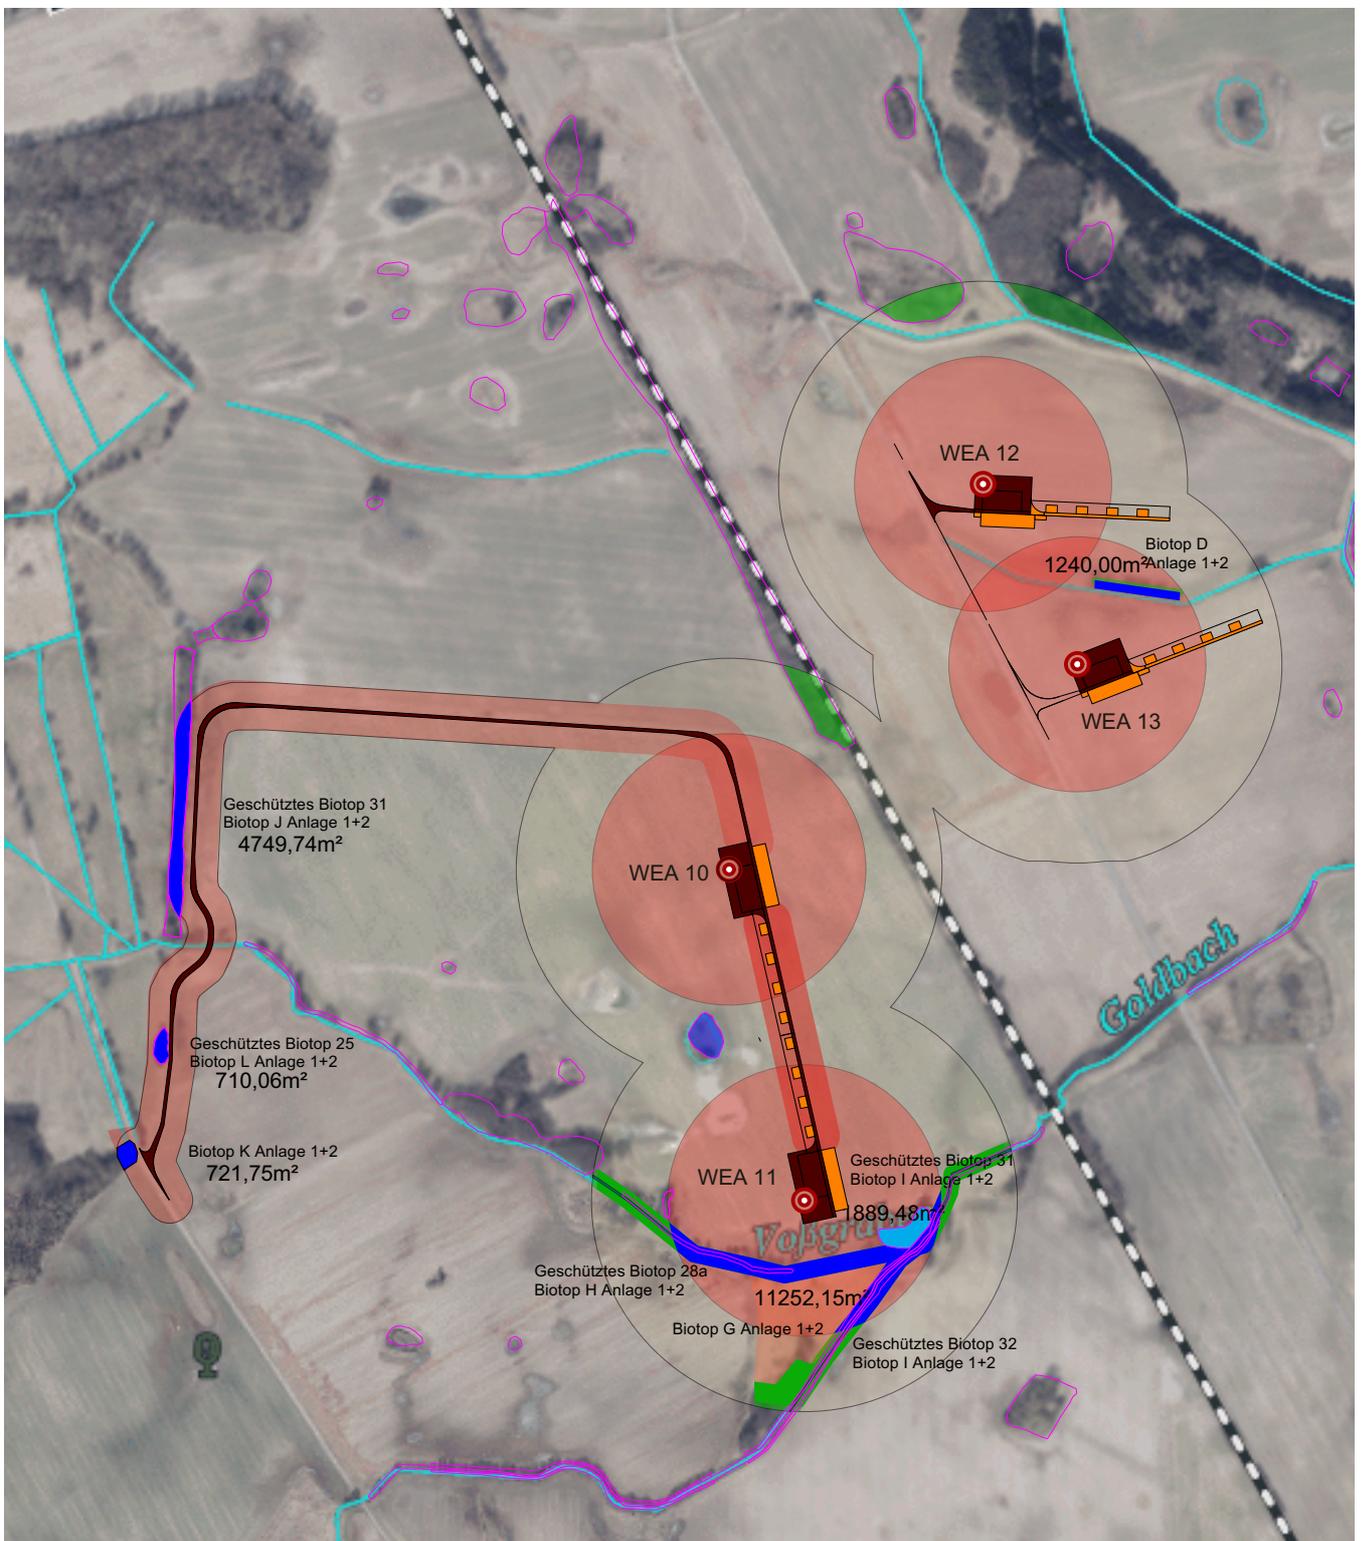


LEGENDE

geplante WEA


100m Wirkzone
ab Rotoraußenkante

30m Wirkzone um Zuwegung

Gesetzlich geschützte Biotope
gemäß Biotopkataster MV oder Wertbiotope ab Wertstufe 3

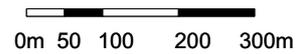

Windpark RH2-PTG			
Anlage 10.2 Mittelbare Biotopbeeinträchtigungen Übersicht Ost			
AUFTRAGGEBER:			
AUFTRAGNEHMER:		STADT LAND FLUSS Dorfstraße 6 18211 Rabenhorst Tel.: 038203 - 7 33 99 0 Fax.: 038203 - 7 33 99 3	
DATUM:	MAßSTAB:	PLANNUMMER:	
25.09.2020	1:10.000		

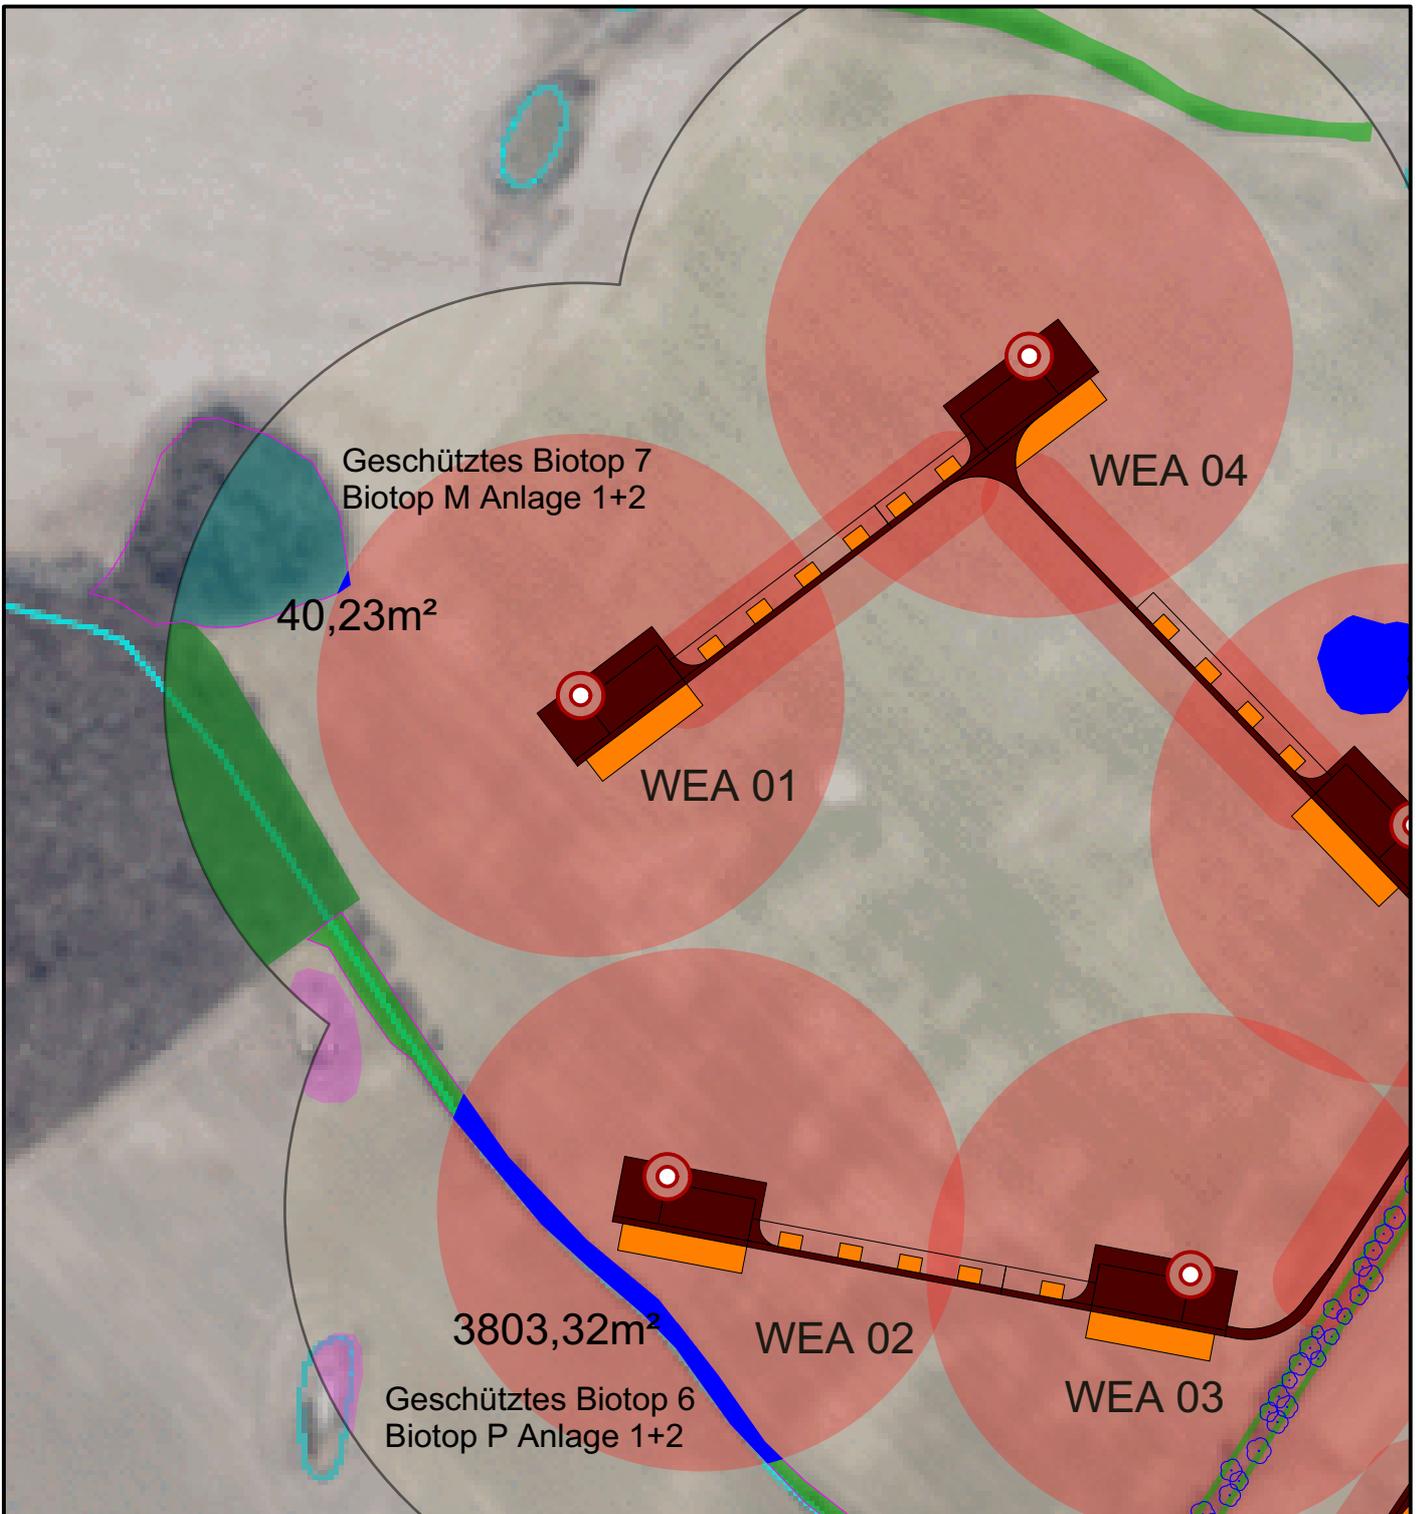


LEGENDE

-  geplante WEA
-  100m Wirkzone ab Rotoraußenkante
-  30m Wirkzone um Zuwegung
-  Gesetzlich geschützte Biotope gemäß Biotopkataster MV bzw. Biotop > Wertstufe 3
-  vom Vorhaben mittelbar beeinträchtigte Biotope

Geschütztes Biotop 6 Hinweis auf Kap. 3.5.2 LBP
 Biotop P Anlage 1 und 2 Hinweis auf Anlage 1 und 2 LBP



Windpark RH2-PTG			
Anlage 10.3 Mittlere Biotopbeeinträchtigungen WEA 01, 02 und 04			
AUFTRAGGEBER:			
AUFTRAGNEHMER:		STADT LAND FLUSS Dorfstraße 6 18211 Rabenhorst Tel.: 038203 - 7 33 99 0 Fax.: 038203 - 7 33 99 3	
DATUM:	MAßSTAB:	PLANNUMMER:	
25.09.2020	1:5.000		

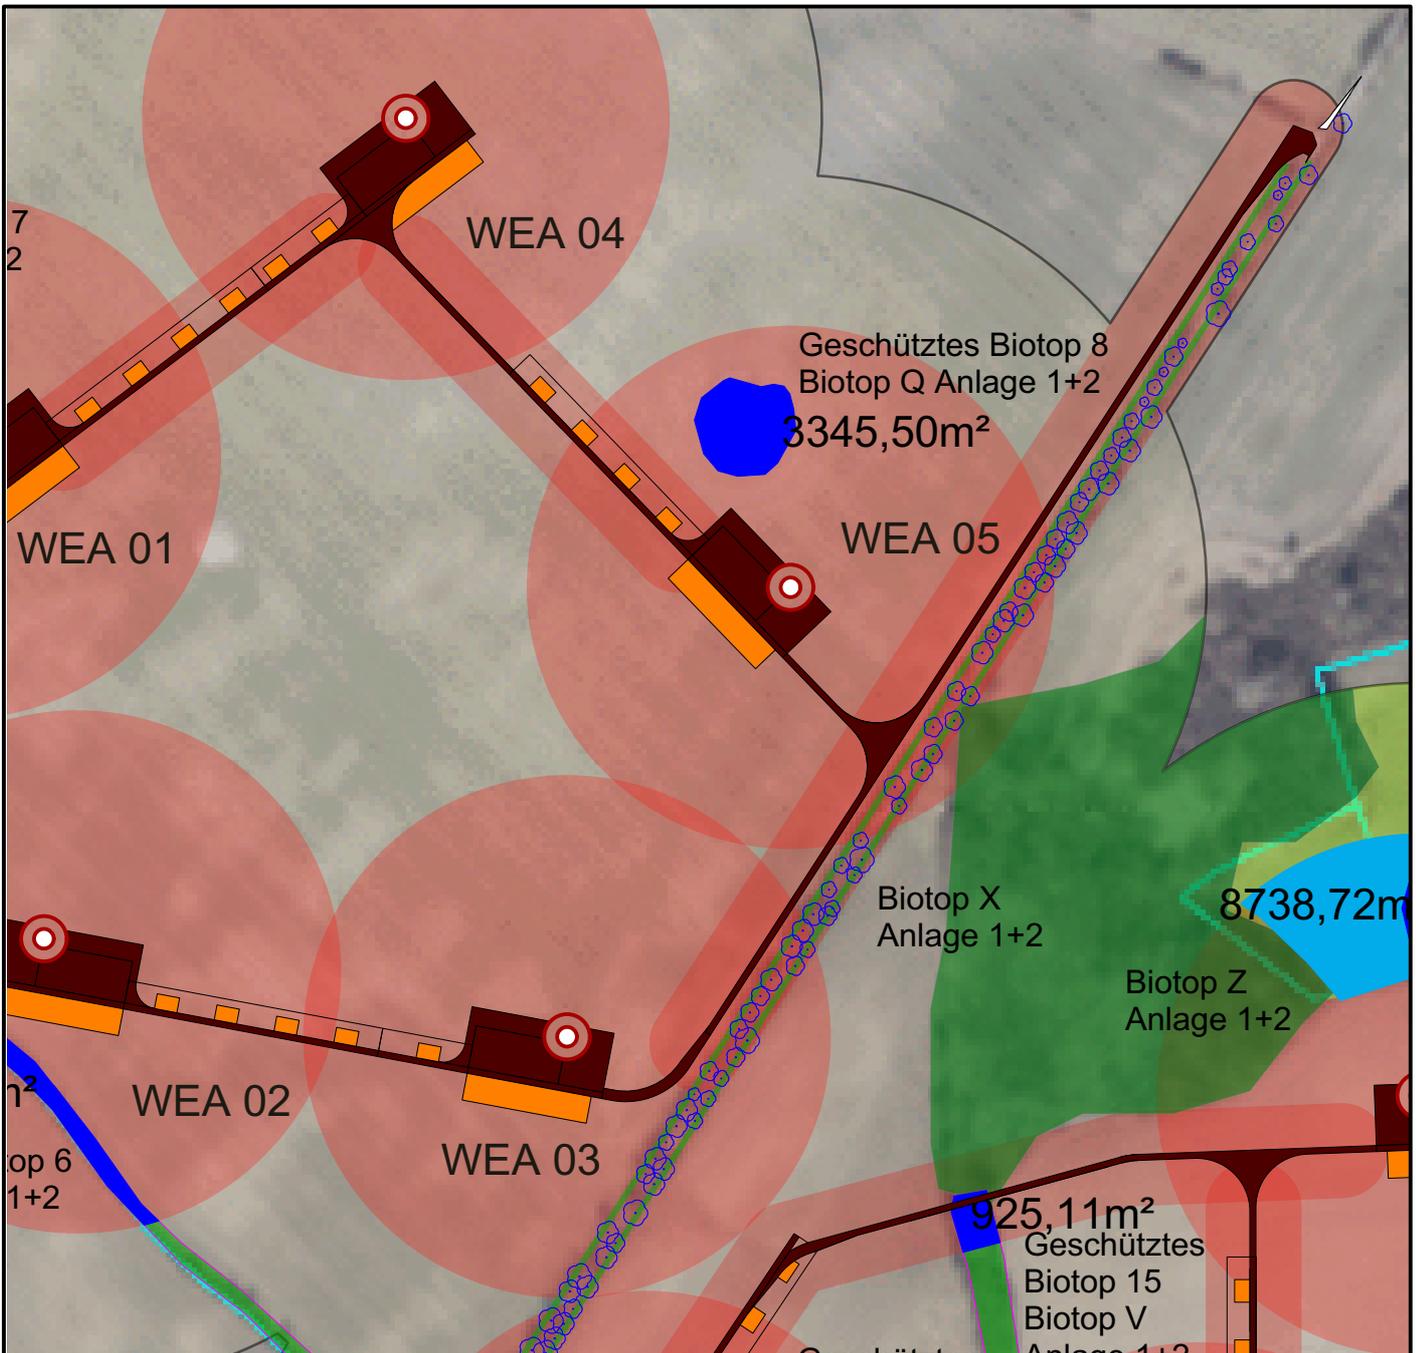


LEGENDE

-  geplante WEA
-  100m Wirkzone ab Rotoraußenkante
-  30m Wirkzone um Zuwegung
-  Gesetzlich geschützte Biotope gemäß Biotopkataster MV bzw. Biotop > Wertstufe 3
-  vom Vorhaben mittelbar beeinträchtigte Biotope

Geschütztes Biotop 6 Hinweis auf Kap. 3.5.2 LBP
 Biotop 28 Anlage 1 und 2 Hinweis auf Anlage 1 und 2 LBP



Windpark RH2-PTG			
Anlage 10.4 Mittelbare Biotopbeeinträchtigungen WEA 03 und 05			
AUFTRAGGEBER:			
AUFTRAGNEHMER:		STADT LAND FLUSS Dorfstraße 6 18211 Rabenhorst Tel.: 038203 - 7 33 99 0 Fax.: 038203 - 7 33 99 3	
DATUM:	MAßSTAB:	PLANNUMMER:	
25.09.2020	1:5.000		

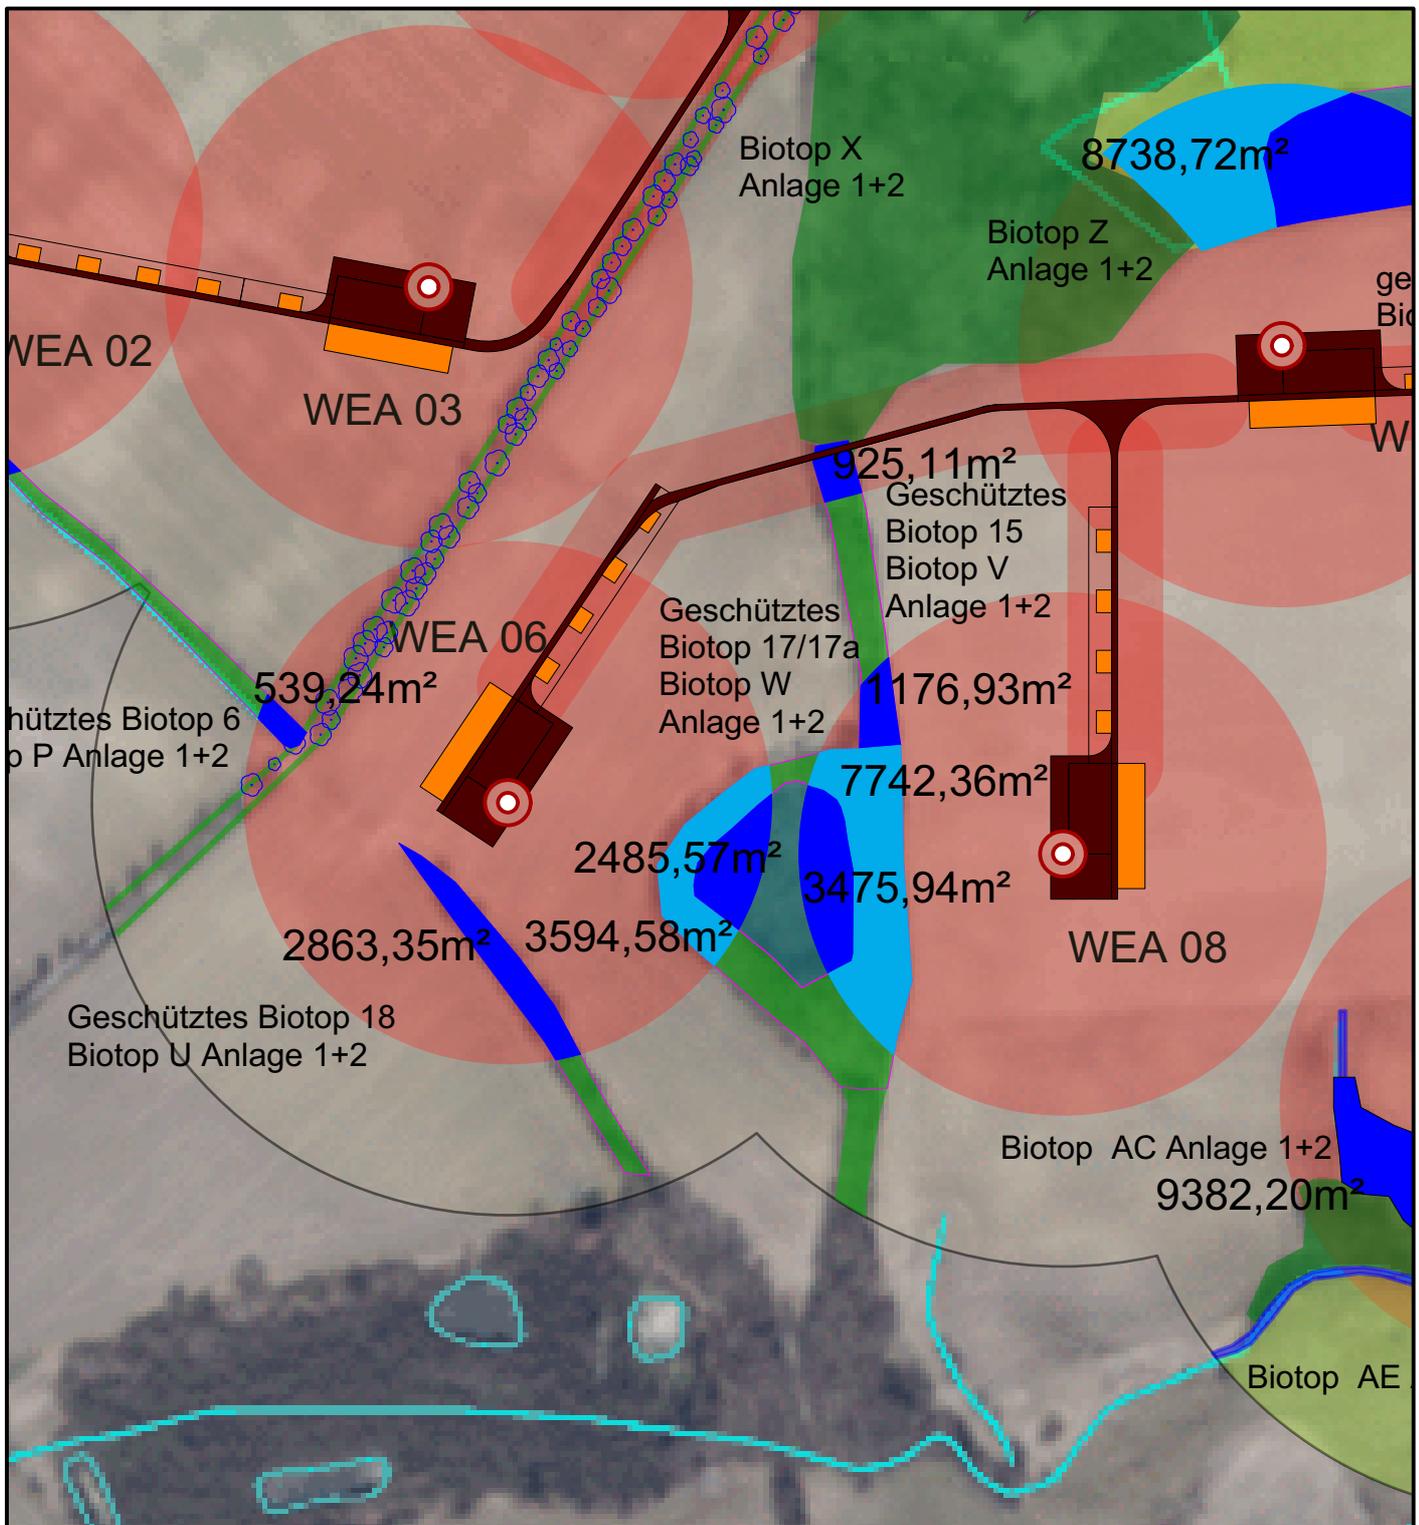


LEGENDE

-  geplante WEA
-  100m Wirkzone ab Rotoraußenkante
-  30m Wirkzone um Zuwegung
-  Gesetzlich geschützte Biotope gemäß Biotopkataster MV bzw. Biotop > Wertstufe 3
-  vom Vorhaben mittelbar beeinträchtigte Biotope

Geschütztes Biotop 6 Hinweis auf Kap. 3.5.2 LBP
 Biotop 28 Anlage 1 und 2 Hinweis auf Anlage 1 und 2 LBP

0m 50 100 200 300m

Windpark RH2-PTG			
Anlage 10.5 Mittlere Biotopbeeinträchtigungen WEA 06 und 08			
AUFTRAGGEBER:			
AUFTRAGNEHMER:	STADT LAND FLUSS Dorfstraße 6 18211 Rabenhorst Tel.: 038203 - 7 33 99 0 Fax.: 038203 - 7 33 99 3		
DATUM:	MAßSTAB:	PLANNUMMER:	
25.09.2020	1:5.000		

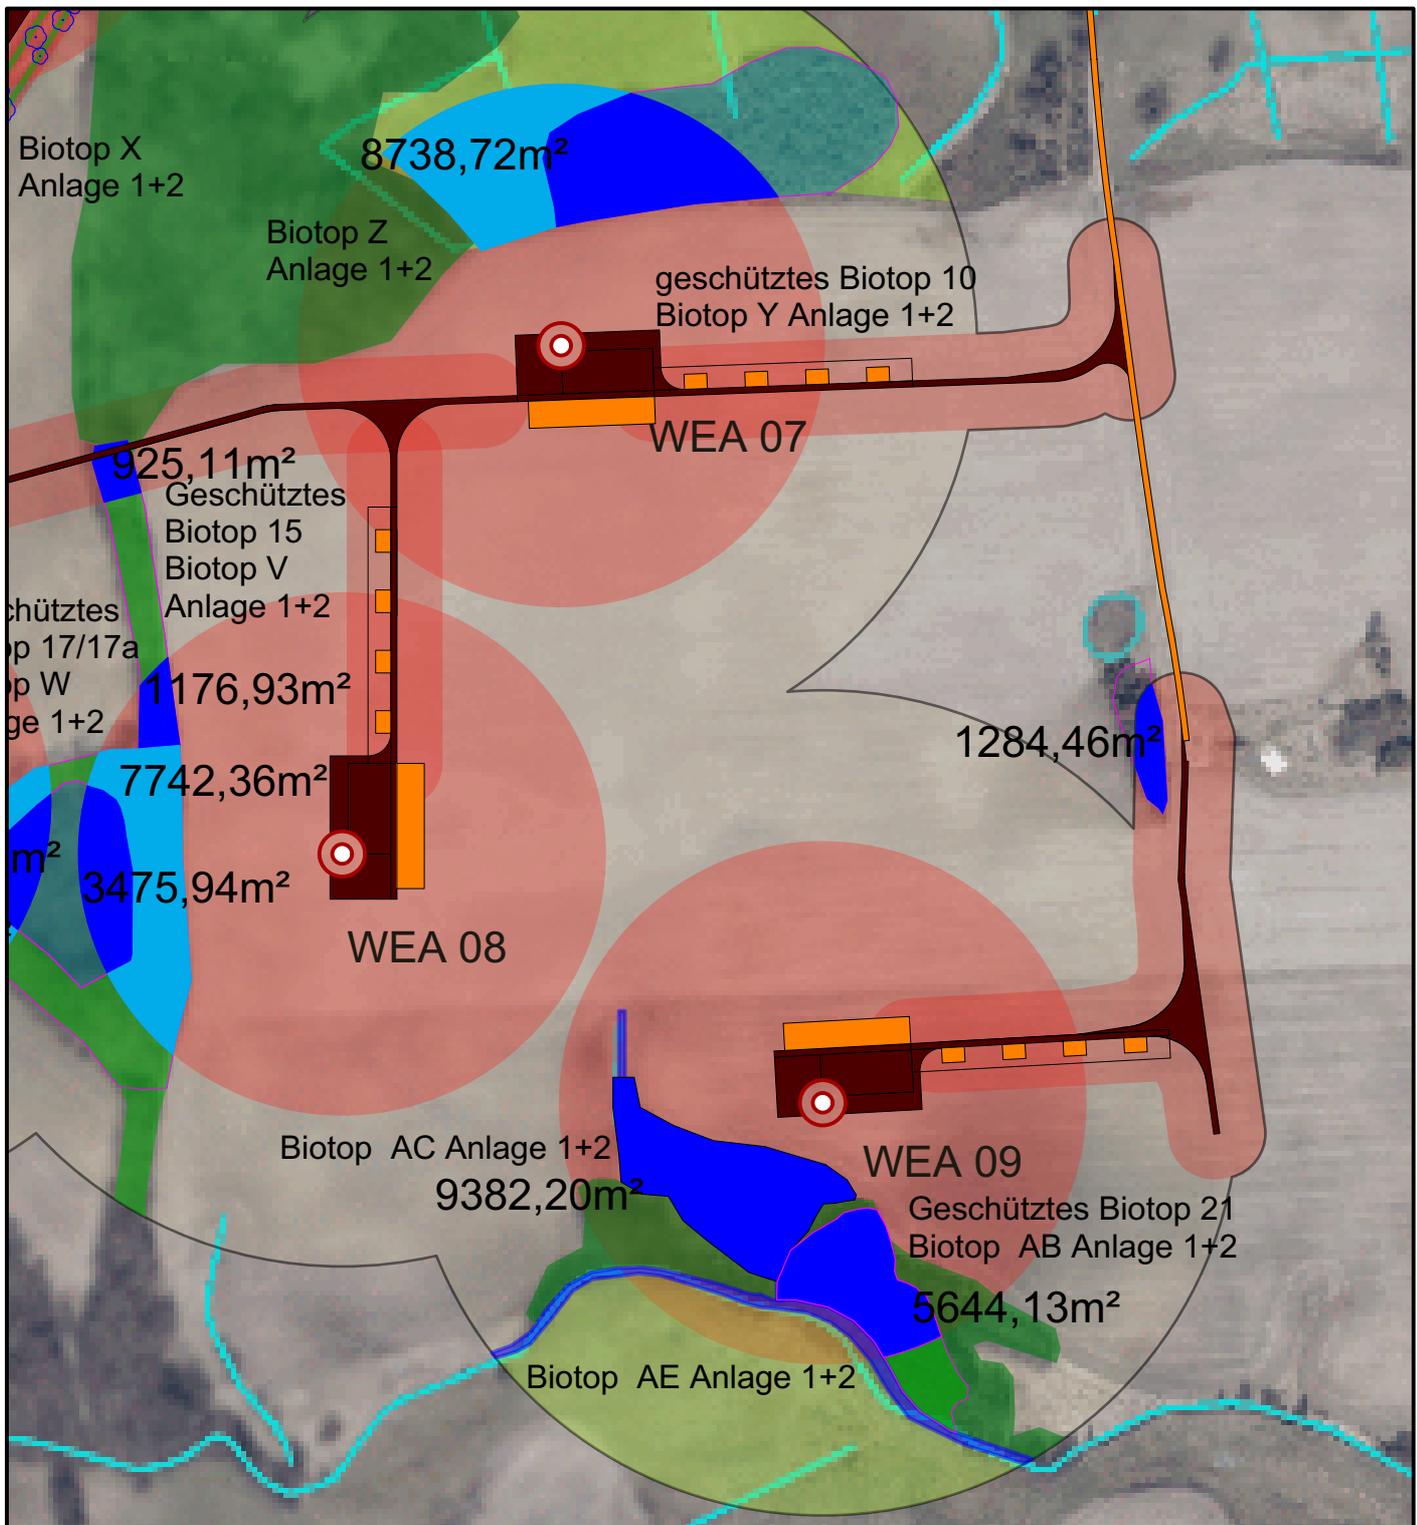


LEGENDE

-  geplante WEA
-  100m Wirkzone ab Rotoraußenkante
-  30m Wirkzone um Zuwegung
-  Gesetzlich geschützte Biotope gemäß Biotopkataster MV bzw. Biotop > Wertstufe 3
-  vom Vorhaben mittelbar beeinträchtigte Biotope

Geschütztes Biotop 6 Hinweis auf Kap. 3.5.2 LBP
 Biotop 28 Anlage 1 und 2 Hinweis auf Anlage 1 und 2 LBP

0m 50 100 200 300m

Windpark RH2-PTG			
Anlage 10.6 Mittlere Biotopbeeinträchtigungen WEA 07 und 09			
AUFTRAGGEBER:			
AUFTRAGNEHMER:	STADT LAND FLUSS Dorfstraße 6 18211 Rabenhorst Tel.: 038203 - 7 33 99 0 Fax.: 038203 - 7 33 99 3		
DATUM:	MAßSTAB:	PLANNUMMER:	
25.09.2020	1:5.000		

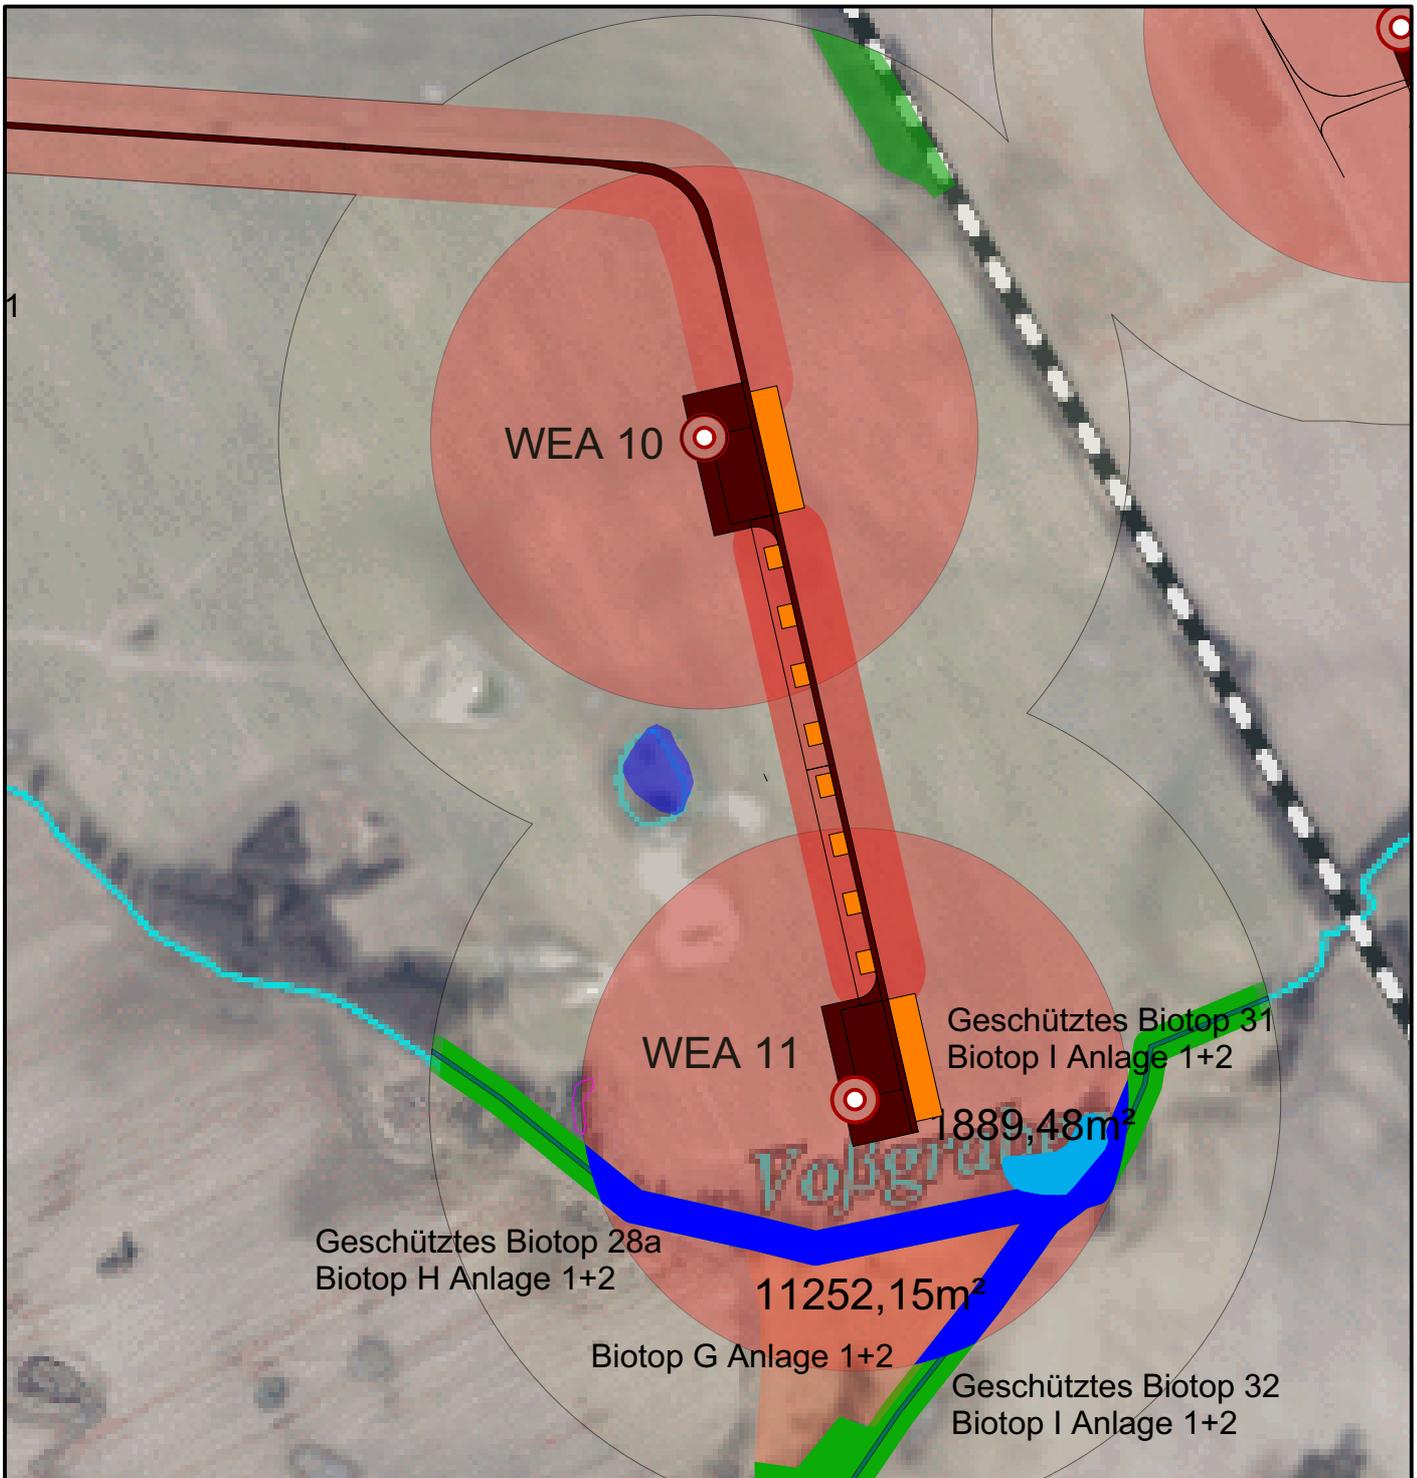


LEGENDE

-  geplante WEA
-  100m Wirkzone ab Rotoraußenkante
-  30m Wirkzone um Zuwegung
-  Gesetzlich geschützte Biotope gemäß Biotopkataster MV bzw. Biotop > Wertstufe 3
-  vom Vorhaben mittelbar beeinträchtigte Biotope



Geschütztes Biotop 6 Hinweis auf Kap. 3.5.2 LBP
 Biotop 28 Anlage 1 und 2 Hinweis auf Anlage 1 und 2 LBP

Windpark RH₂-PTG			
Anlage 10.7 Mittlere Biotopbeeinträchtigungen WEA 10 und 11			
AUFTRAGGEBER:			
AUFTRAGNEHMER:	STADT LAND FLUSS Dorfstraße 6 18211 Rabenhorst Tel.: 038203 - 7 33 99 0 Fax.: 038203 - 7 33 99 3		
DATUM:	MAßSTAB:	PLANNUMMER:	
25.09.2020	1:5.000		

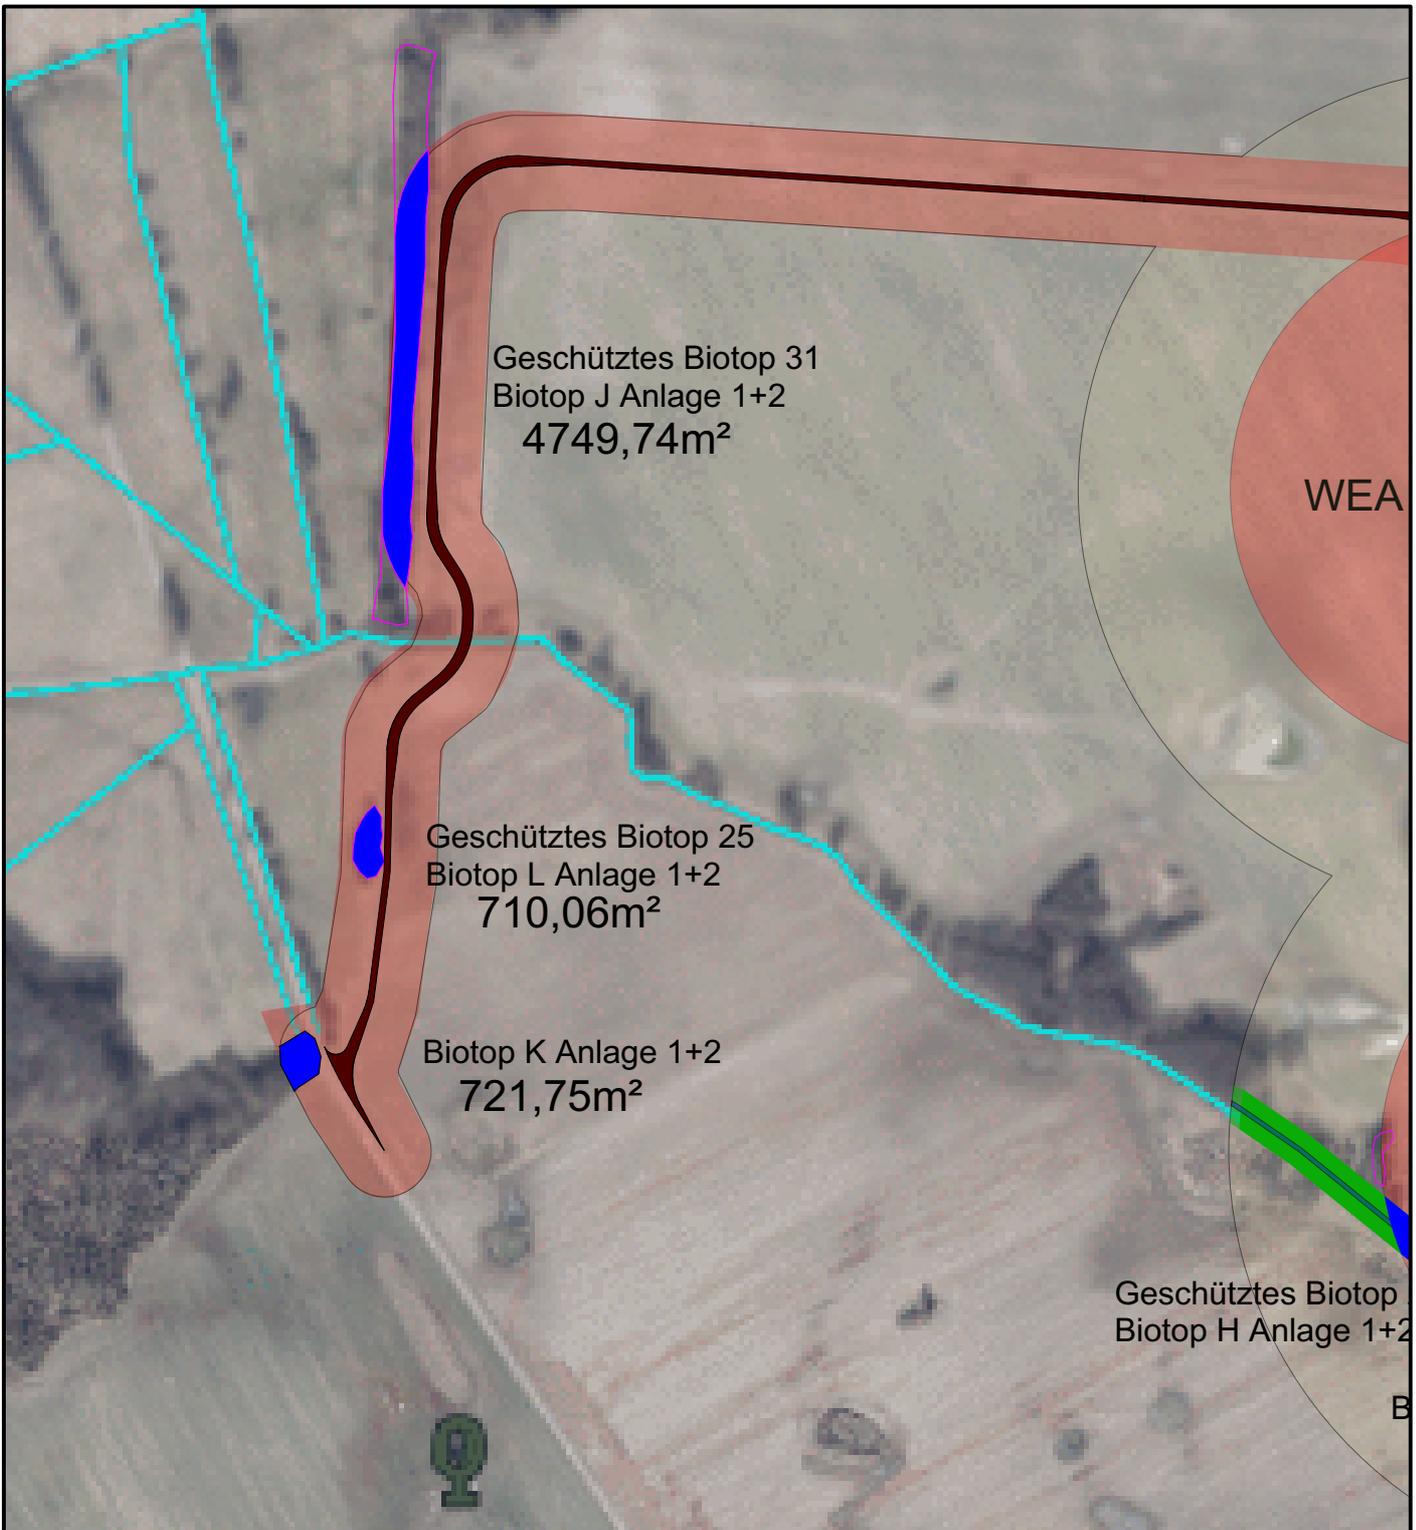


LEGENDE

-  geplante WEA
-  100m Wirkzone ab Rotoraußenkante
-  30m Wirkzone um Zuwegung
-  Gesetzlich geschützte Biotope gemäß Biotopkataster MV bzw. Biotop > Wertstufe 3
-  vom Vorhaben mittelbar beeinträchtigte Biotope



Geschütztes Biotop 6 Hinweis auf Kap. 3.5.2 LBP
 Biotop 28 Anlage 1 und 2 Hinweis auf Anlage 1 und 2 LBP

Windpark RH2-PTG			
Anlage 10.8 Mittlere Biotopbeeinträchtigungen Zuwegung WEA 10 und 11			
AUFTRAGGEBER:			
AUFTRAGNEHMER:	STADT LAND FLUSS Dorfstraße 6 18211 Rabenhorst Tel.: 038203 - 7 33 99 0 Fax.: 038203 - 7 33 99 3		
DATUM:	MAßSTAB:	PLANNUMMER:	
25.09.2020	1:5.000		

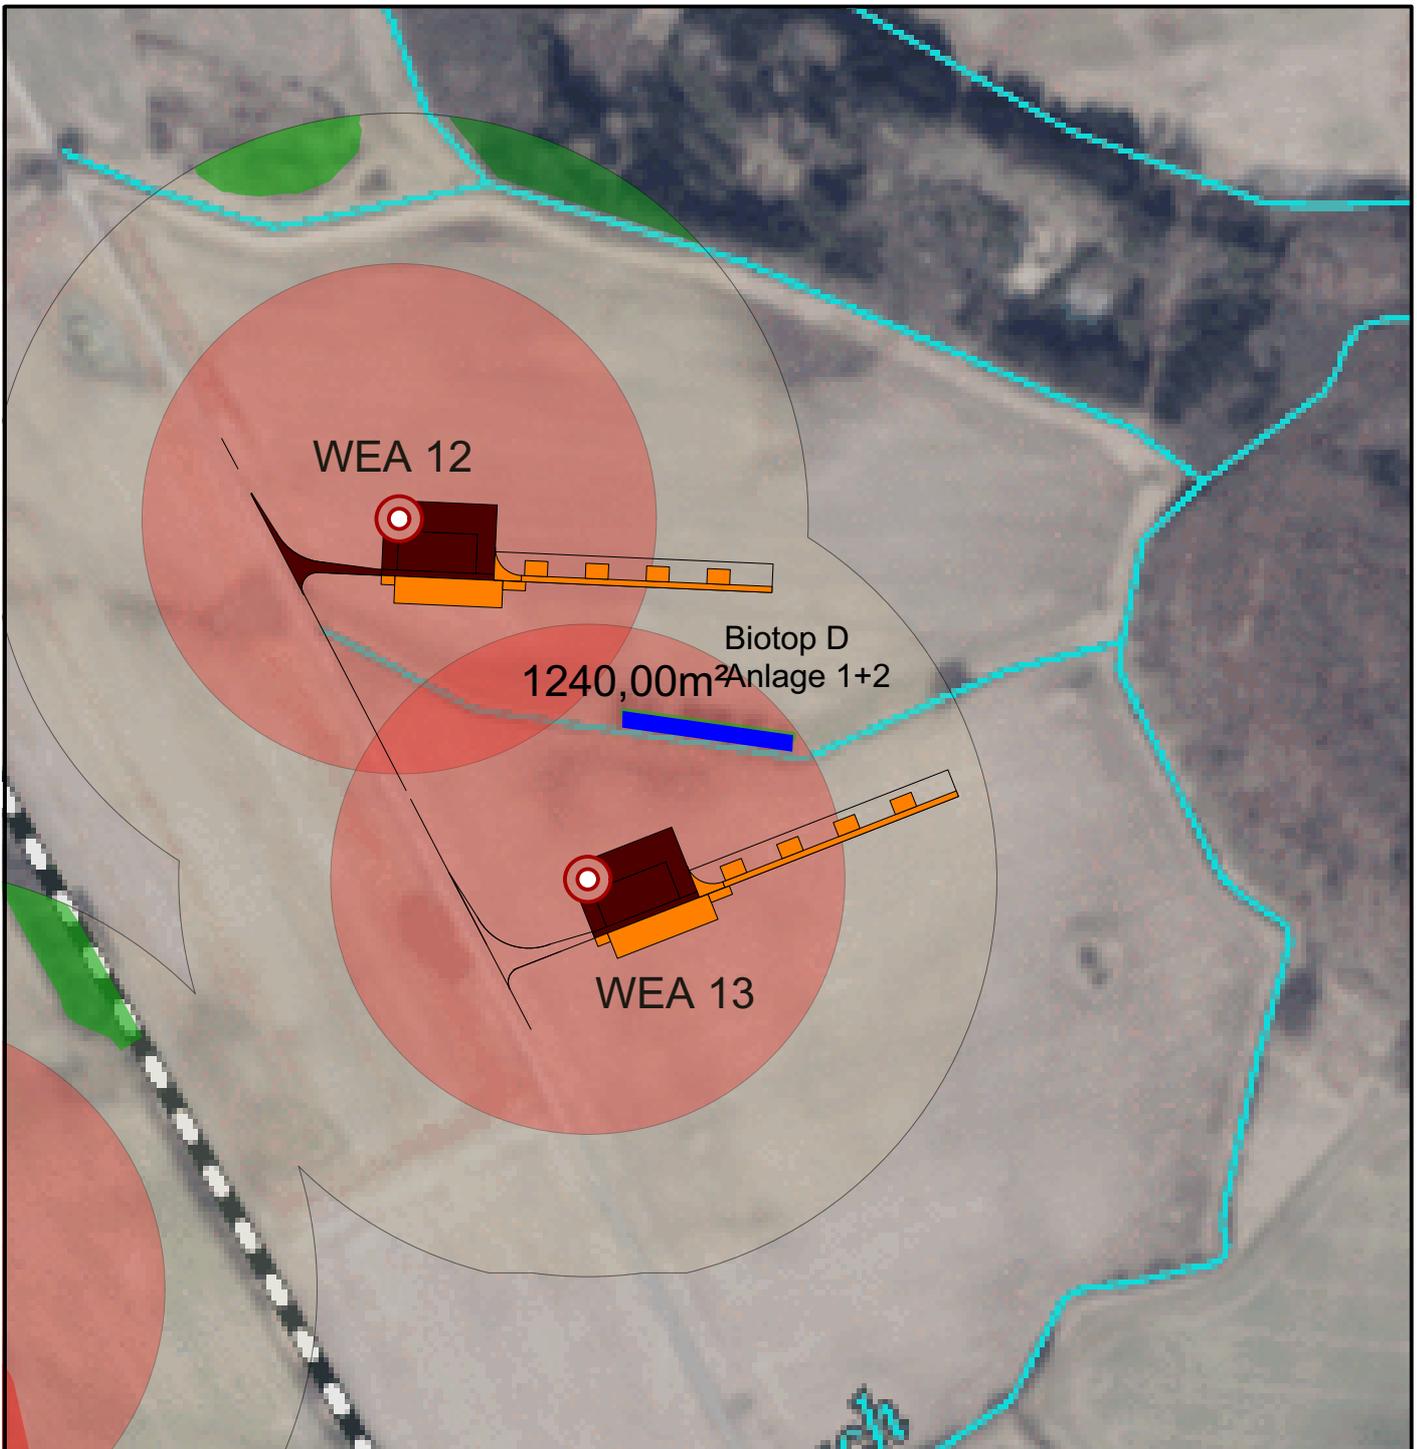

LEGENDE

-  geplante WEA
-  100m Wirkzone
ab Rotoraußenkante
-  30m Wirkzone um Zuwegung
-  Gesetzlich geschützte Biotope
gemäß Biotopkataster MV bzw. Biotop > Wertstufe 3
-  vom Vorhaben mittelbar
beeinträchtigte Biotope

Geschütztes Biotop 6 Hinweis auf Kap. 3.5.2 LBP
 Biotop 28 Anlage 1 und 2 Hinweis auf Anlage 1 und 2 LBP



Windpark RH₂-PTG			
Anlage 10.9 Mittelbare Biotopbeeinträchtigungen WEA 12 und 13			
AUFTRAGGEBER:			
AUFTRAGNEHMER:	STADT LAND FLUSS Dorfstraße 6 18211 Rabenhorst Tel.: 038203 - 7 33 99 0 Fax.: 038203 - 7 33 99 3		
DATUM:	MAßSTAB:	PLANNUMMER:	
25.09.2020	1:5.000		