

vorh. Plattenweg (3,0m Breite)
auf ca. 4,0m Breite mit
Schottermaterial ausbauen,
Lichttraumprofil herstellen







Zufahrt WEA 09

Heckendurchbruch,
da Abfahrt von Allee nur mit
Alleebaumfällungen möglich







© GeoBasis-DE/M-V
<2021>

ANLAGE 11.1 - Zuwegung WEA 6-9			
Projekt-Nr.	Index	Plan-Nr.	Maßstab
25.09.2020	Bauvorhaben Windpark RH2-PTG	Lay-5	1:2.500
Datum gepr.			
Gezeichnet HK	Zeichnung		
Geprüft	Auftraggeber STADT LAND FLUSS Dorfstraße 6, 18211 Rabenhorst		

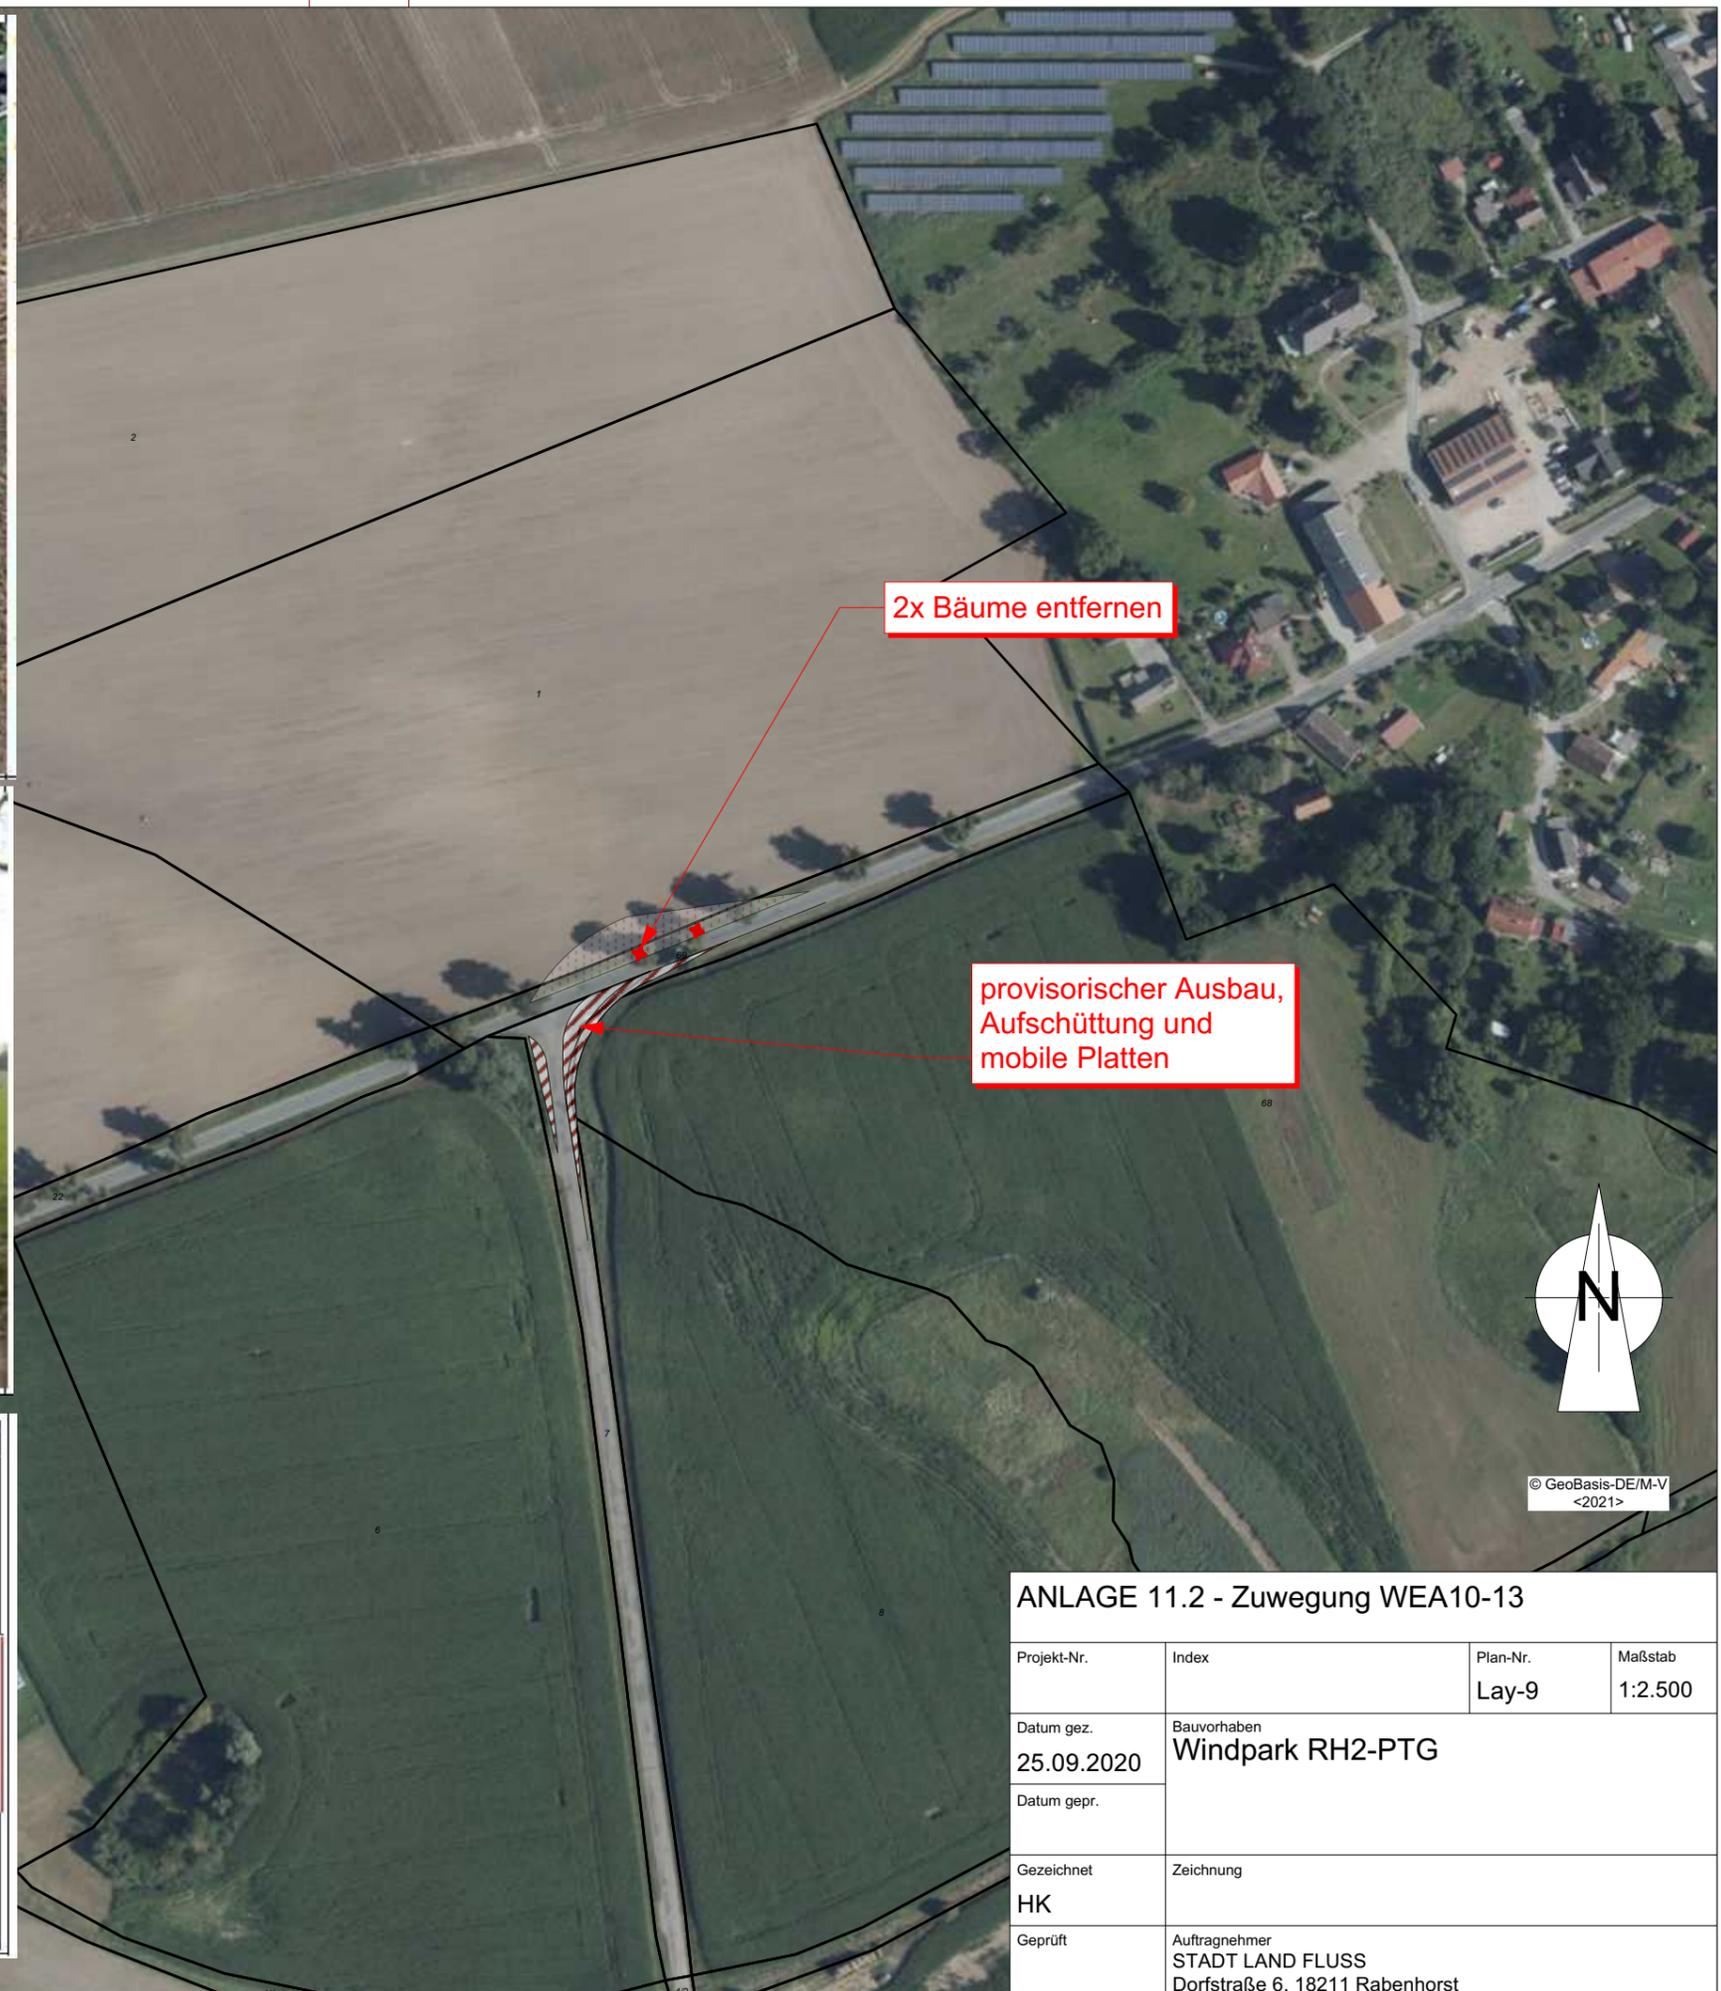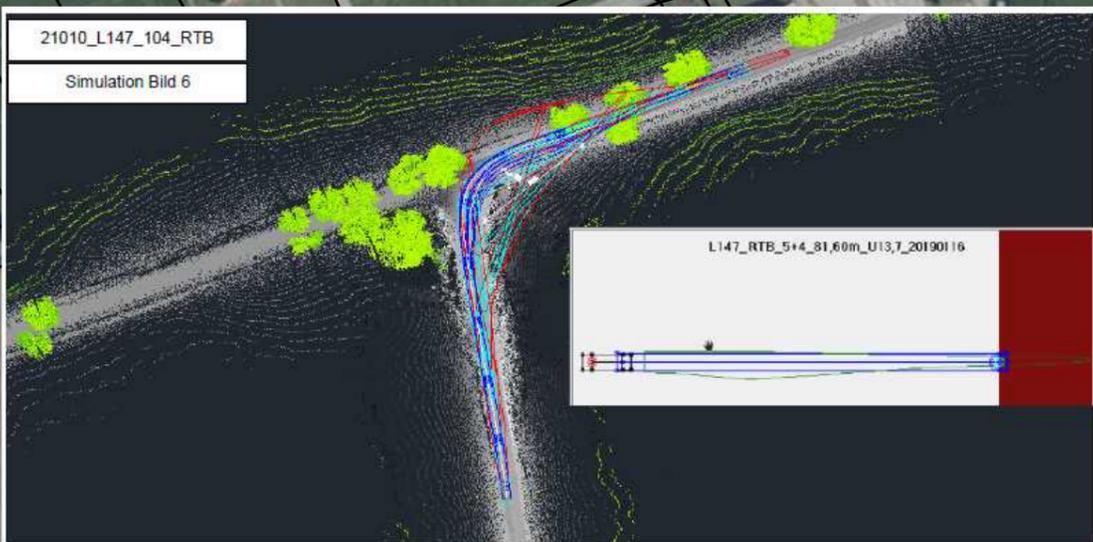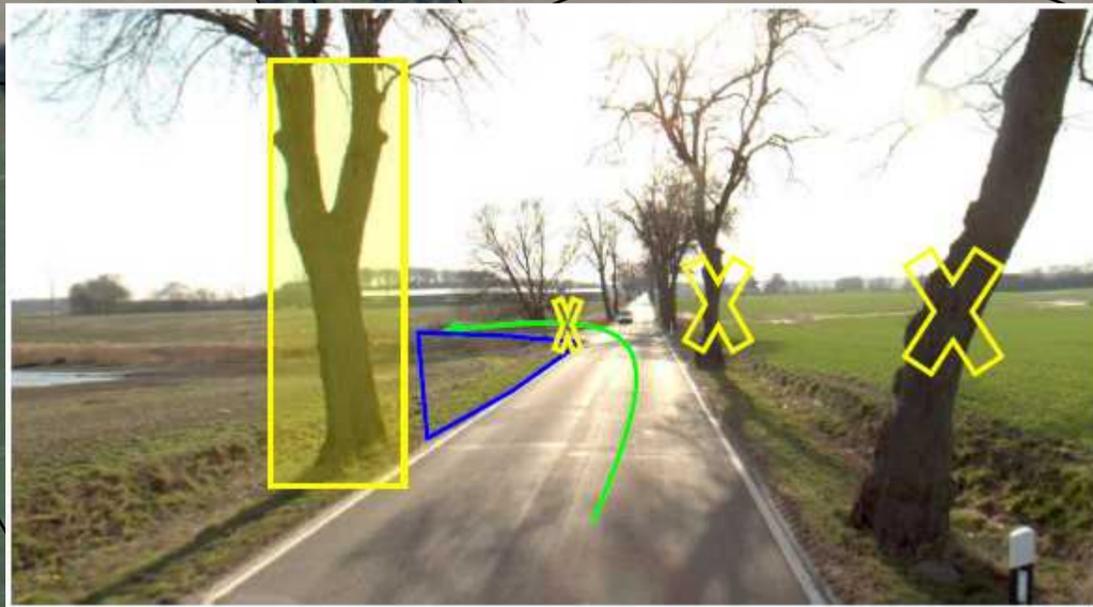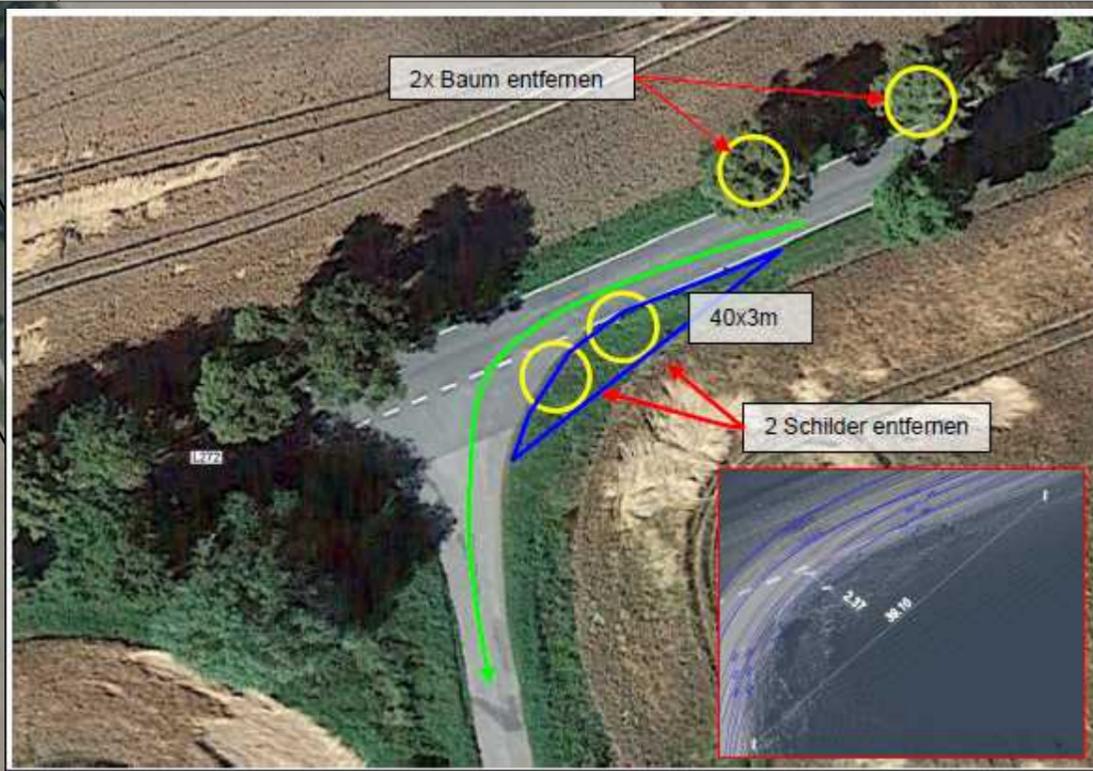


ANLAGE 11.2 - Zuwegung WEA10-13			
Projekt-Nr.	Index	Plan-Nr.	Maßstab
		Lay-9	1:2.500
Datum gez.	Bauvorhaben		
25.09.2020	Windpark RH2-PTG		
Datum gepr.			
Gezeichnet	Zeichnung		
HK			
Geprüft	Auftragnehmer		
	STADT LAND FLUSS		
	Dorfstraße 6, 18211 Rabenhorst		

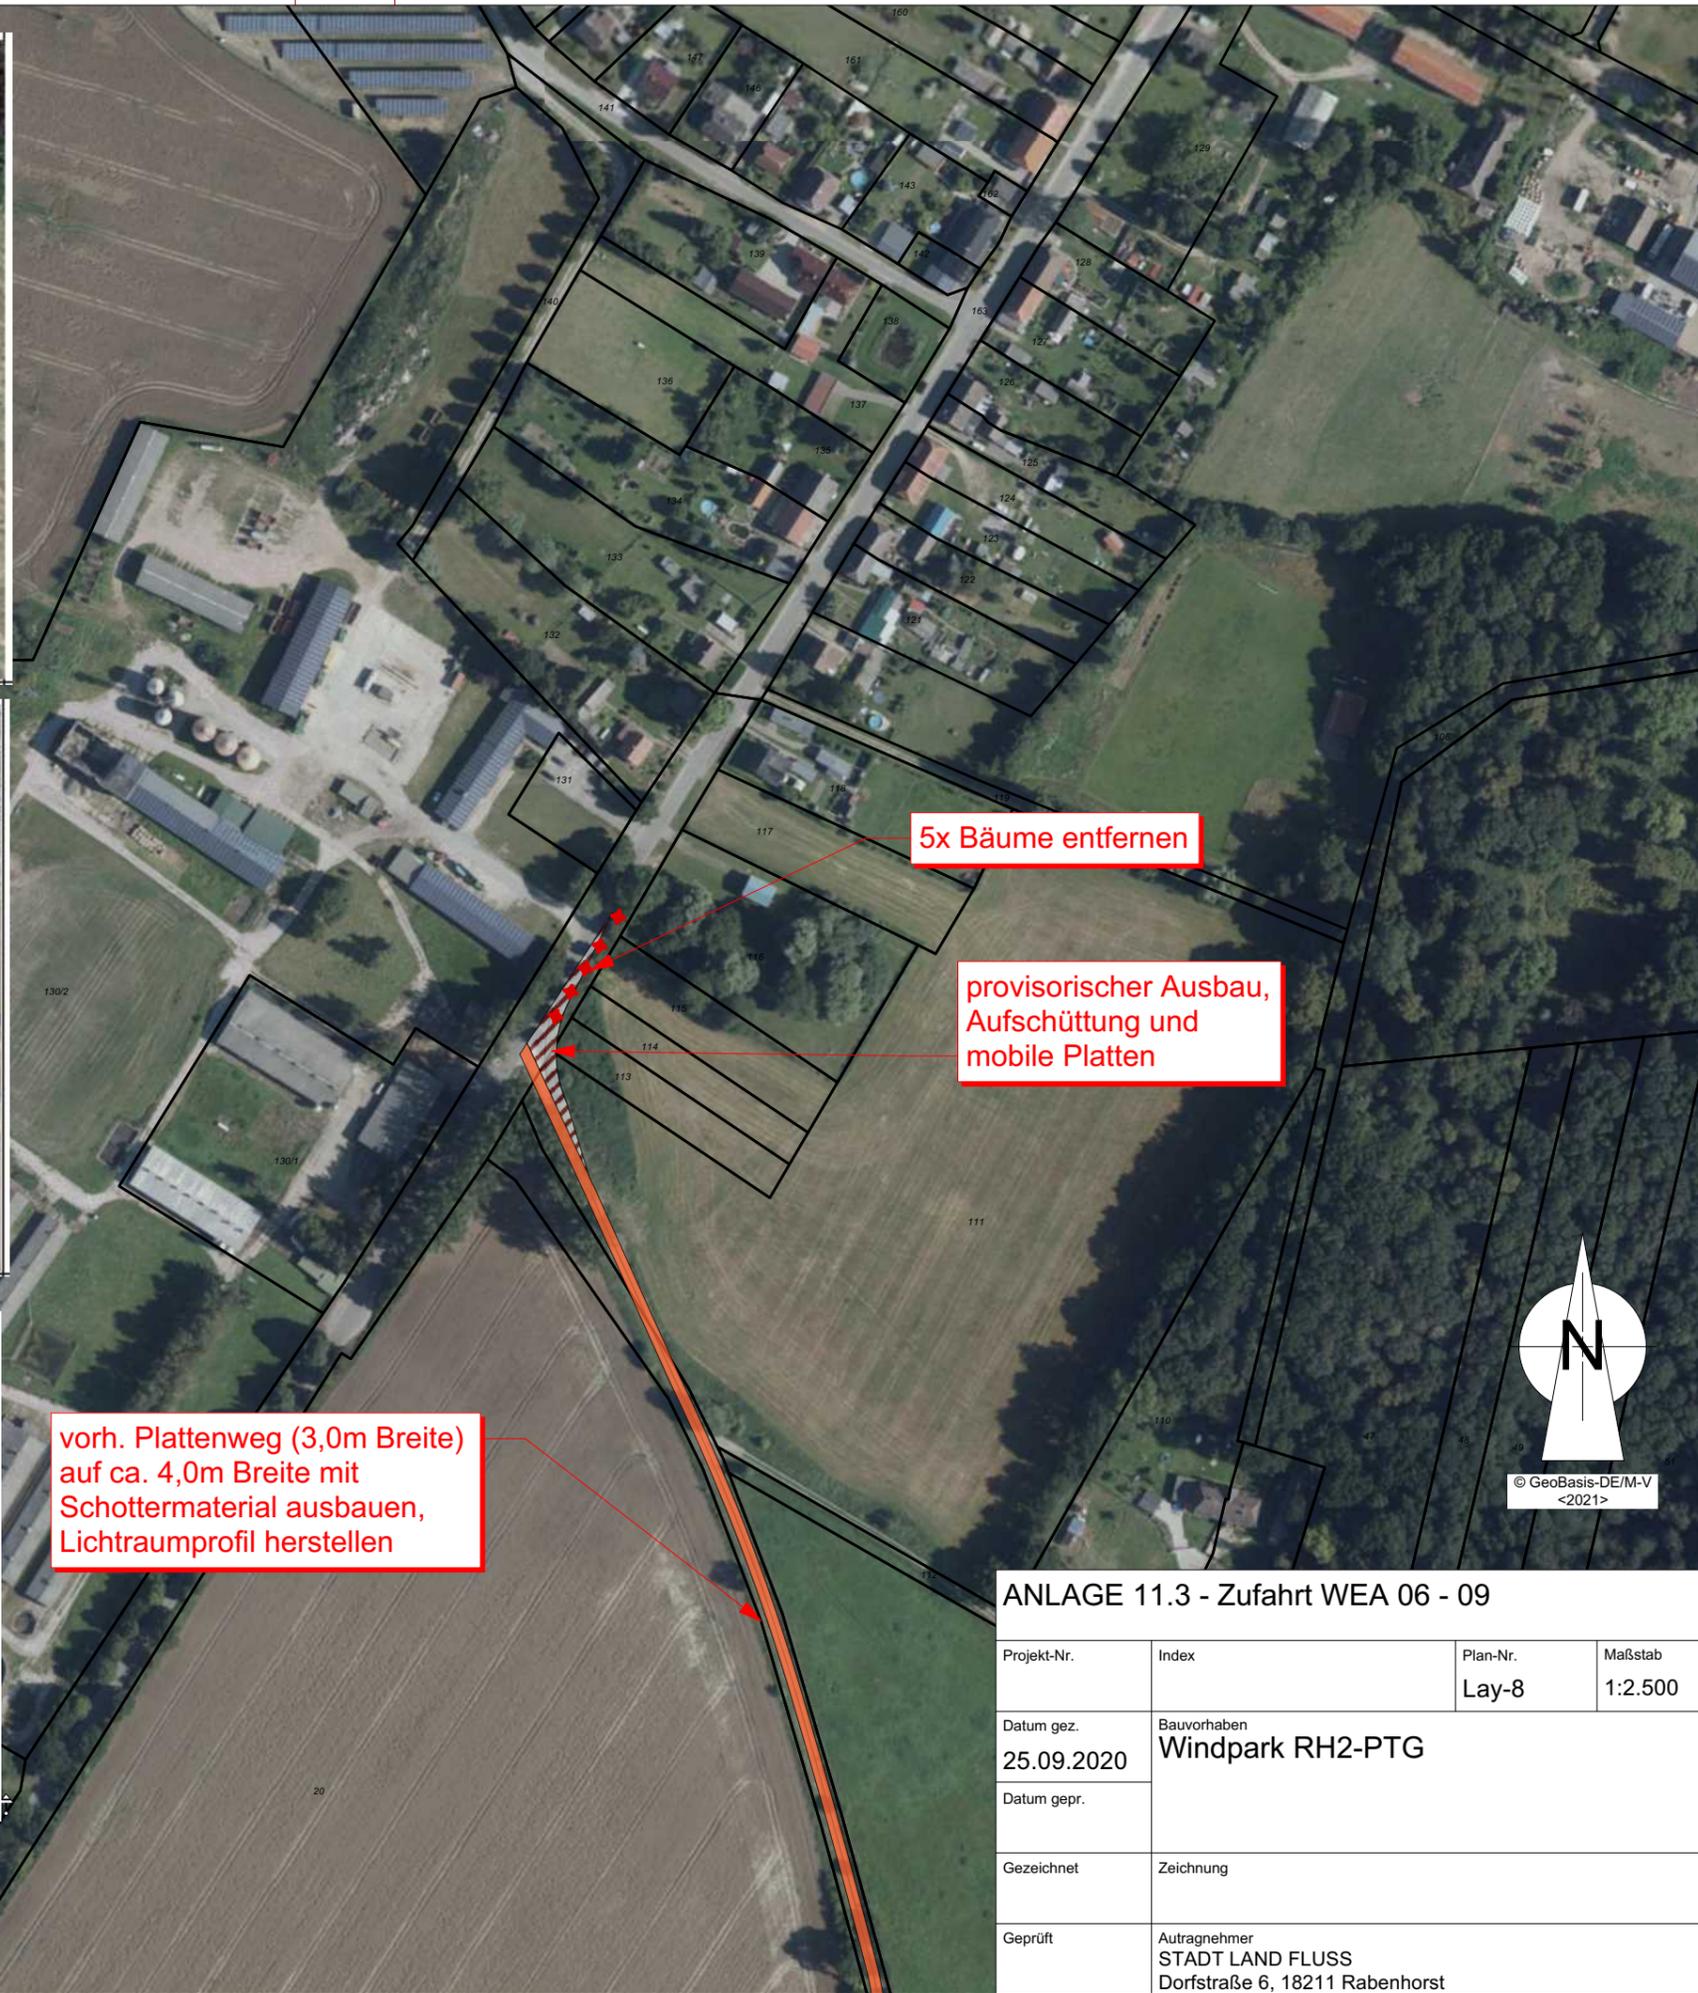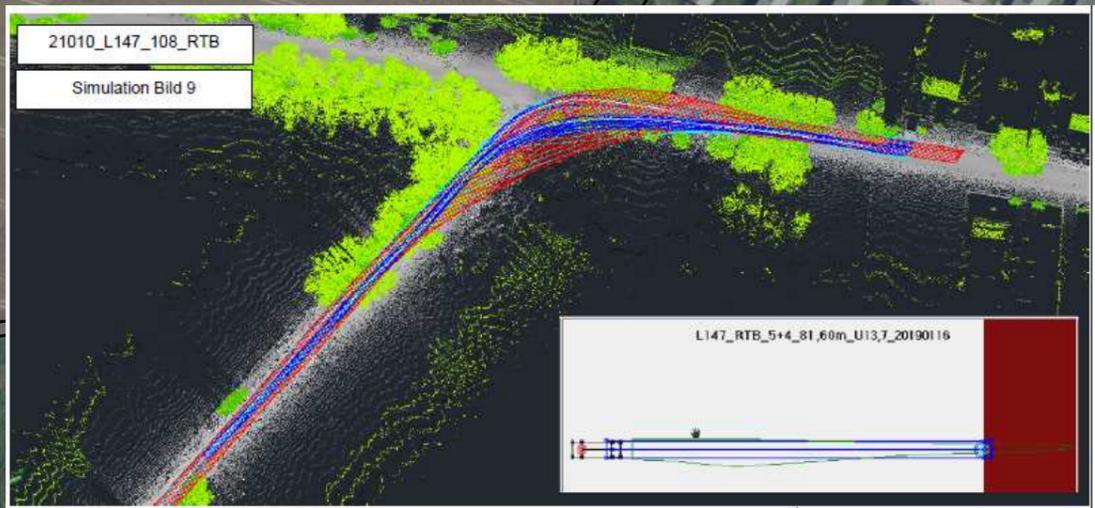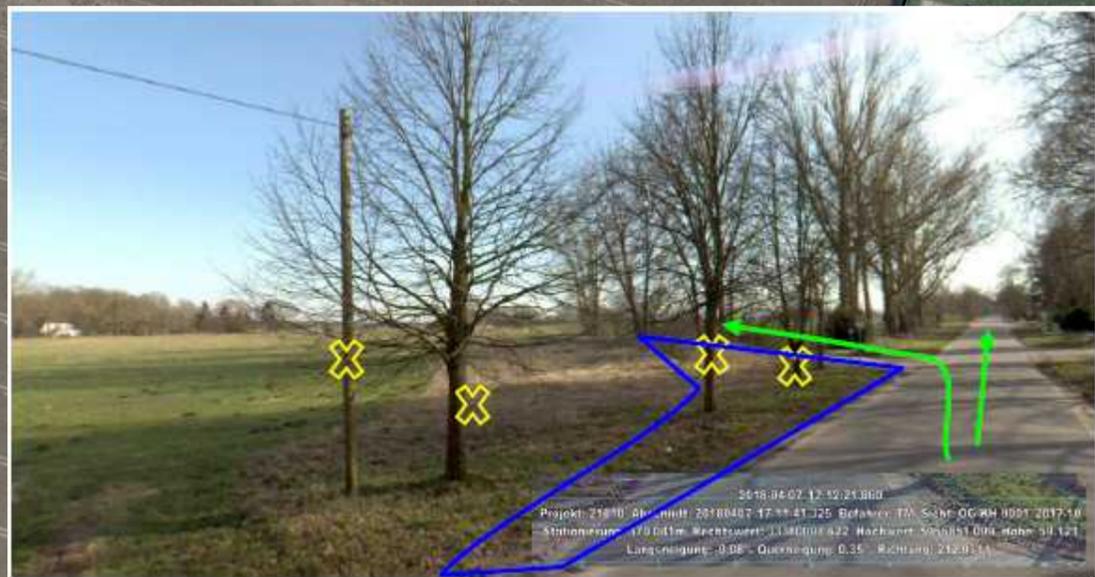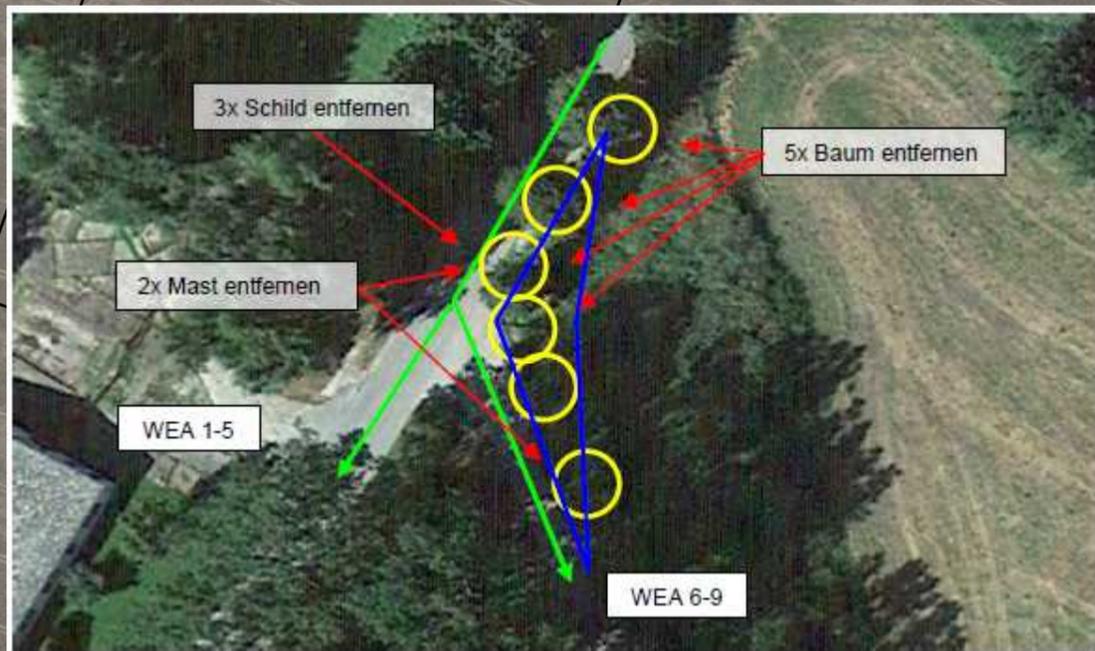

ANLAGE 11.3 - Zufahrt WEA 06 - 09

Projekt-Nr.	Index	Plan-Nr.	Maßstab
		Lay-8	1:2.500
Datum gez.	Bauvorhaben Windpark RH2-PTG		
25.09.2020			
Datum gepr.			
Gezeichnet	Zeichnung		
Geprüft	Auftraggeber STADT LAND FLUSS Dorfstraße 6, 18211 Rabenhorst		

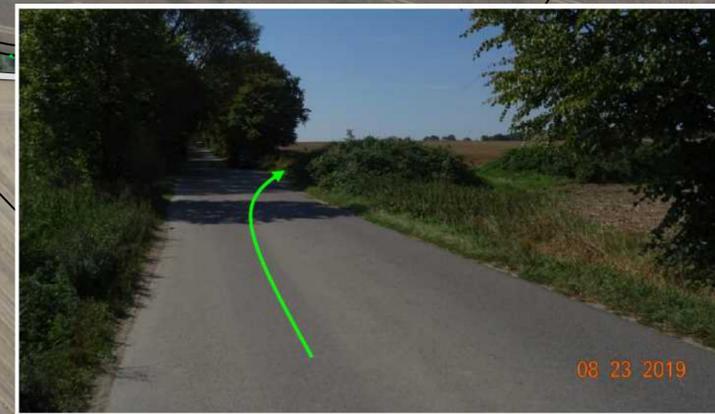

Einfahrt WEA1-5
Zuwegung parallel zur Allee
dadurch keine Baumfällung
notwendig

Alternative Zufahrt bzw. alternative öffentliche
Erschließung.
Für temporären Ausbau und Transporte wären
4 Baumfällungen notwendig

ANLAGE 11.4 - Zuwegung WEA 1-5

Projekt-Nr.	Index	Plan-Nr.	Maßstab
Datum gez.	Bauvorhaben	Lay-3	1:2.500
Datum gepr.	Windpark RH2-PTG		
Gezeichnet	Zeichnung		
HK			
Geprüft	Auftraggeber		
	STADT LAND FLUSS		
	Dorfstraße 6, 18211 Rabenhorst		



Alternative für öffentliche Erschließung.

vorhandene Überfahrt nutzen

E-160 EP5 E

WEA 10

WEA 11

E-160 EP5 E

ANLAGE 11.5 - WEA10-11

Projekt-Nr.	Index	Plan-Nr.	Maßstab
Datum gez.	Bauvorhaben	Lay-6	1:2.500
Datum gepr.	Windpark RH2-PTG		
Gezeichnet	Zeichnung		
HK			
Geprüft	Auftraggeber		
	STADT LAND FLUSS		
	Dorfstraße 6, 18211 Rabenhorst		



Anlage 11.6 - Zuwegung WEA 12-13

Projekt-Nr.	Index	Plan-Nr.	Maßstab
		Lay-7	1:2.500
Datum gez.	Bauvorhaben		
25.09.2020	Windpark RH2-PTG		
Datum gepr.			
Gezeichnet	Zeichnung		
HK			
Geprüft	Auftraggeber		
	STADT LAND FLUSS		
	Dorfstraße 6, 18211 Rabenhorst		