


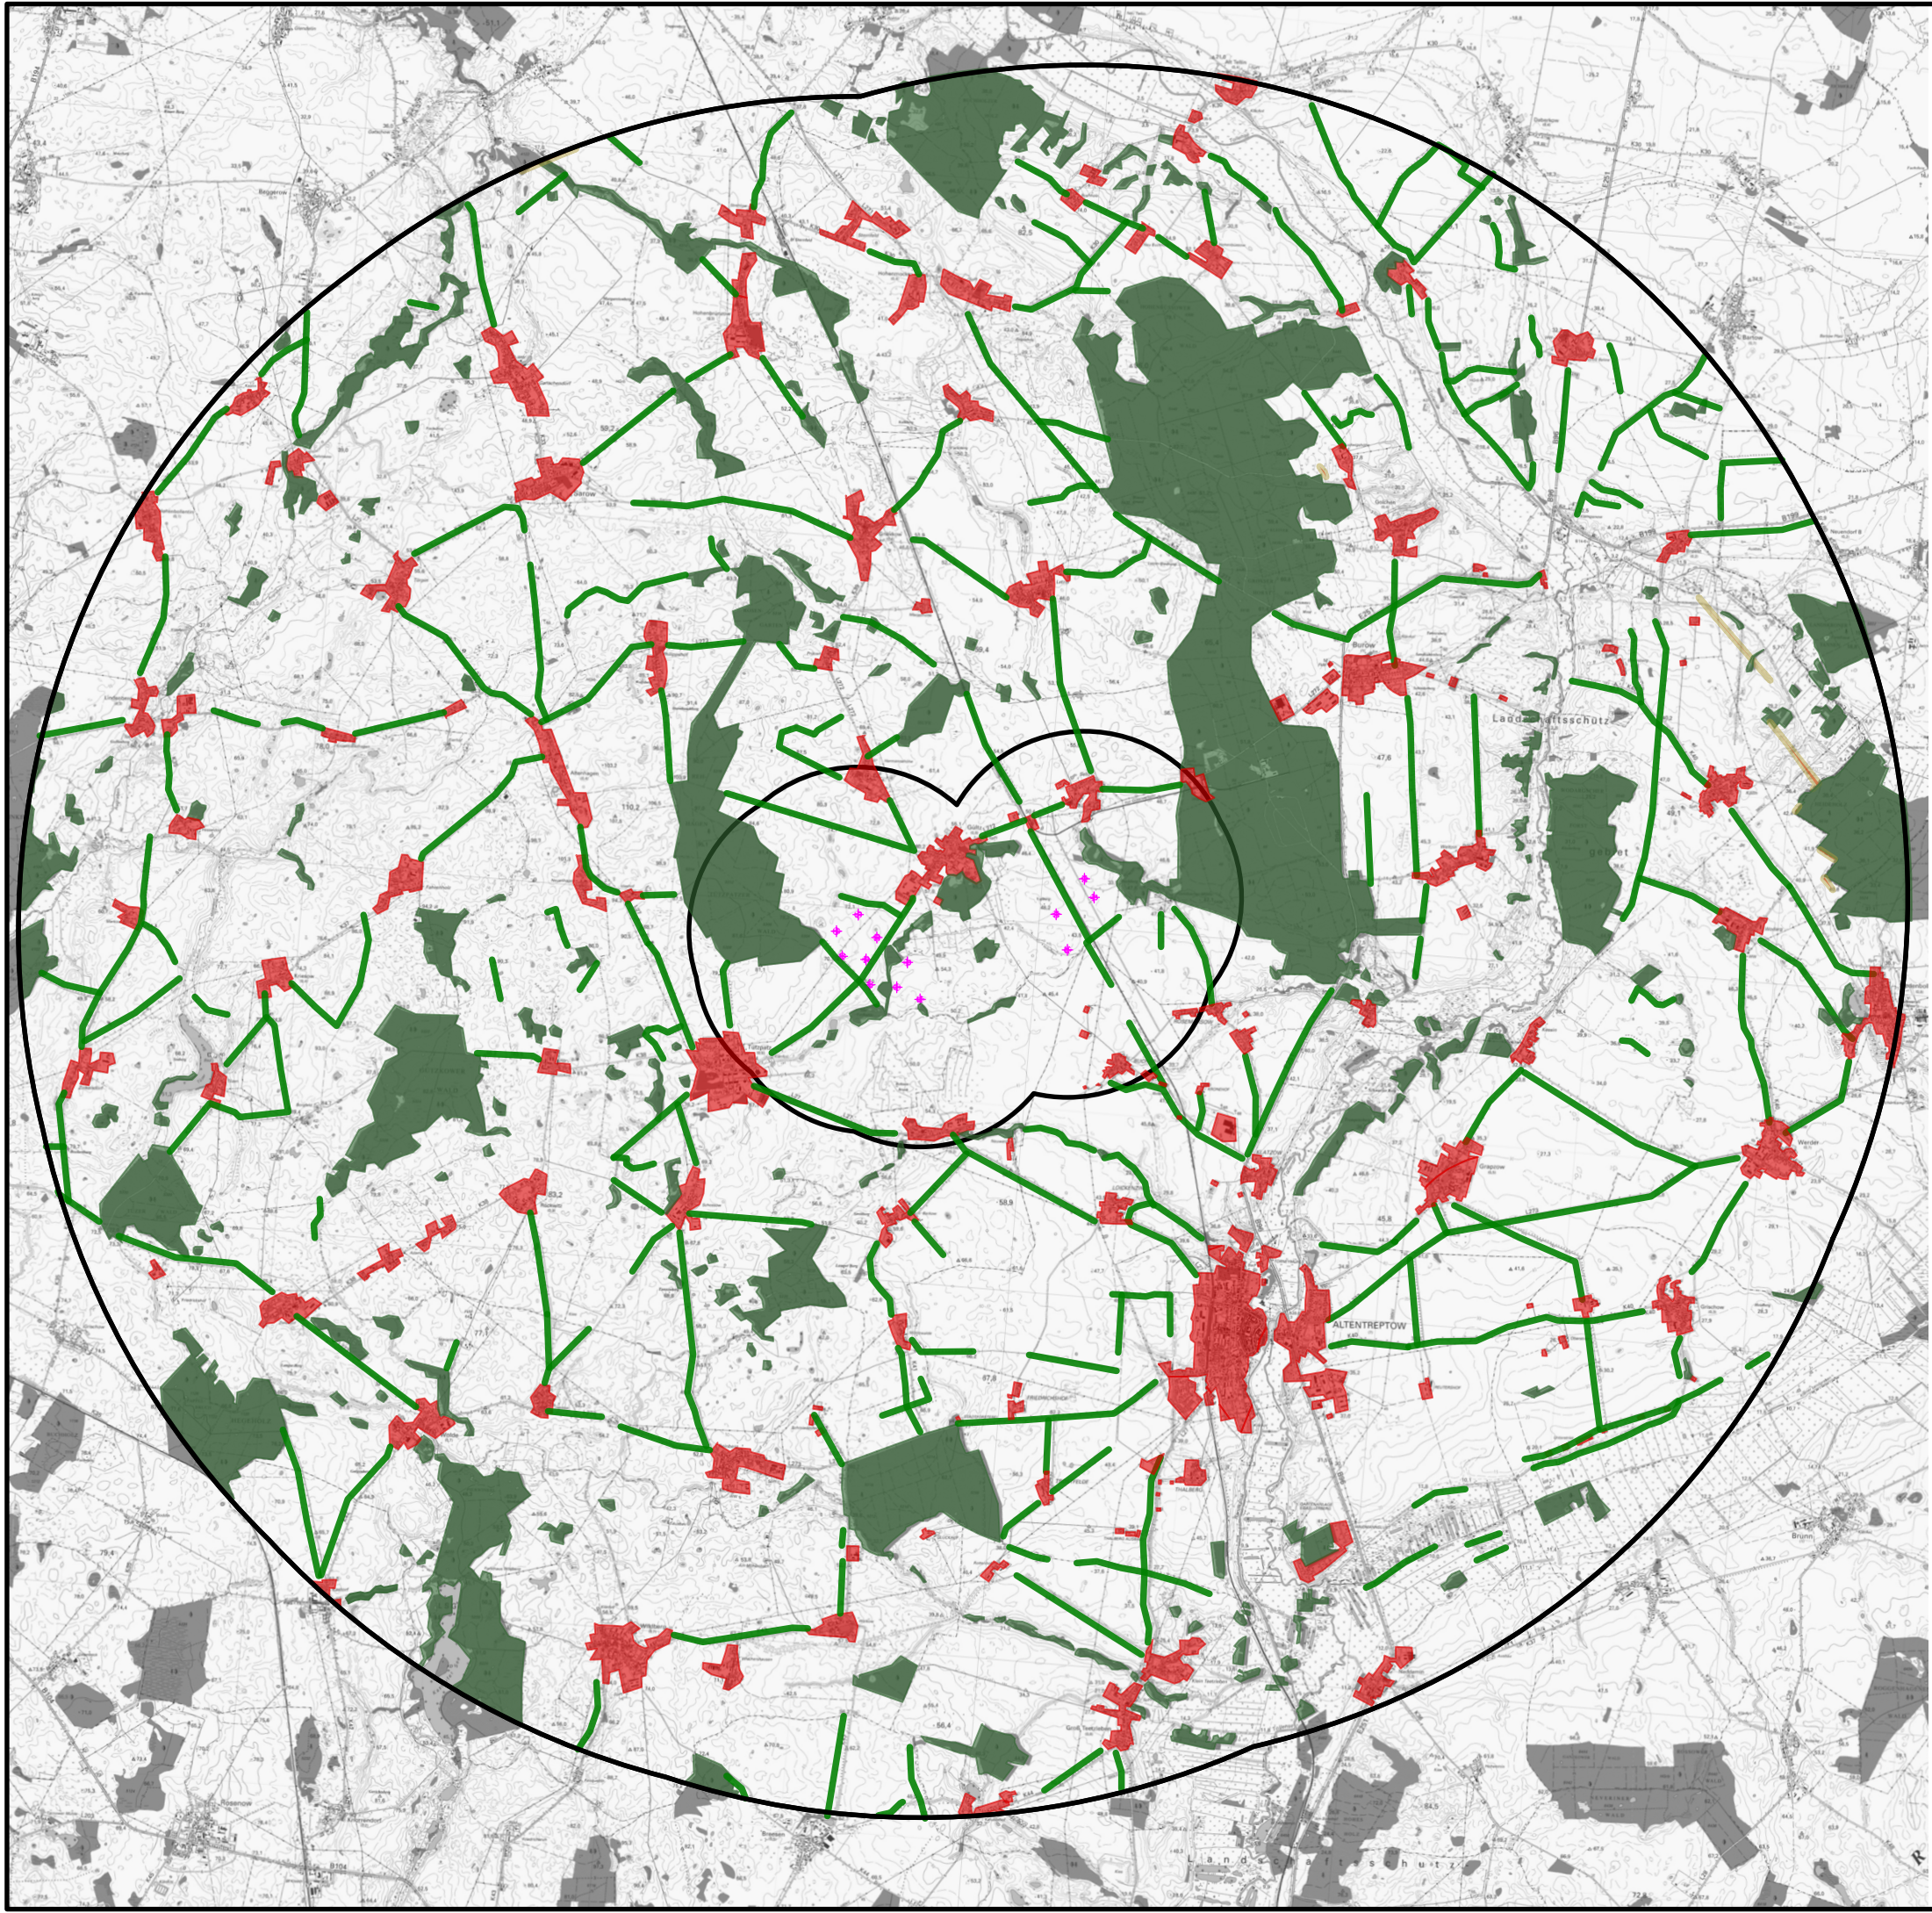

LEGENDE

- Sichtverstellende Objekte, Wald
- Sichtverstellende Objekte, Bebauung
- Sichtverstellende Objekte, Baumreihen

SONSTIGES

- Windenergieanlage (Planung)

Landschaftspflegerischer Begleitplan Windpark RH2-PTG			
Anlage 5 Sichtverstellende Elemente			
AUFTRAGGEBER:			
AUFTRAGNEHMER:	STADT LAND FLUSS Dorfstraße 6 18211 Rabenhorst Tel.: 038203 - 7 33 99 0 Fax.: 038203 - 7 33 99 3		
DATUM:	MAßSTAB:	PLANNUMMER:	
21.09.2020	1:90.000		