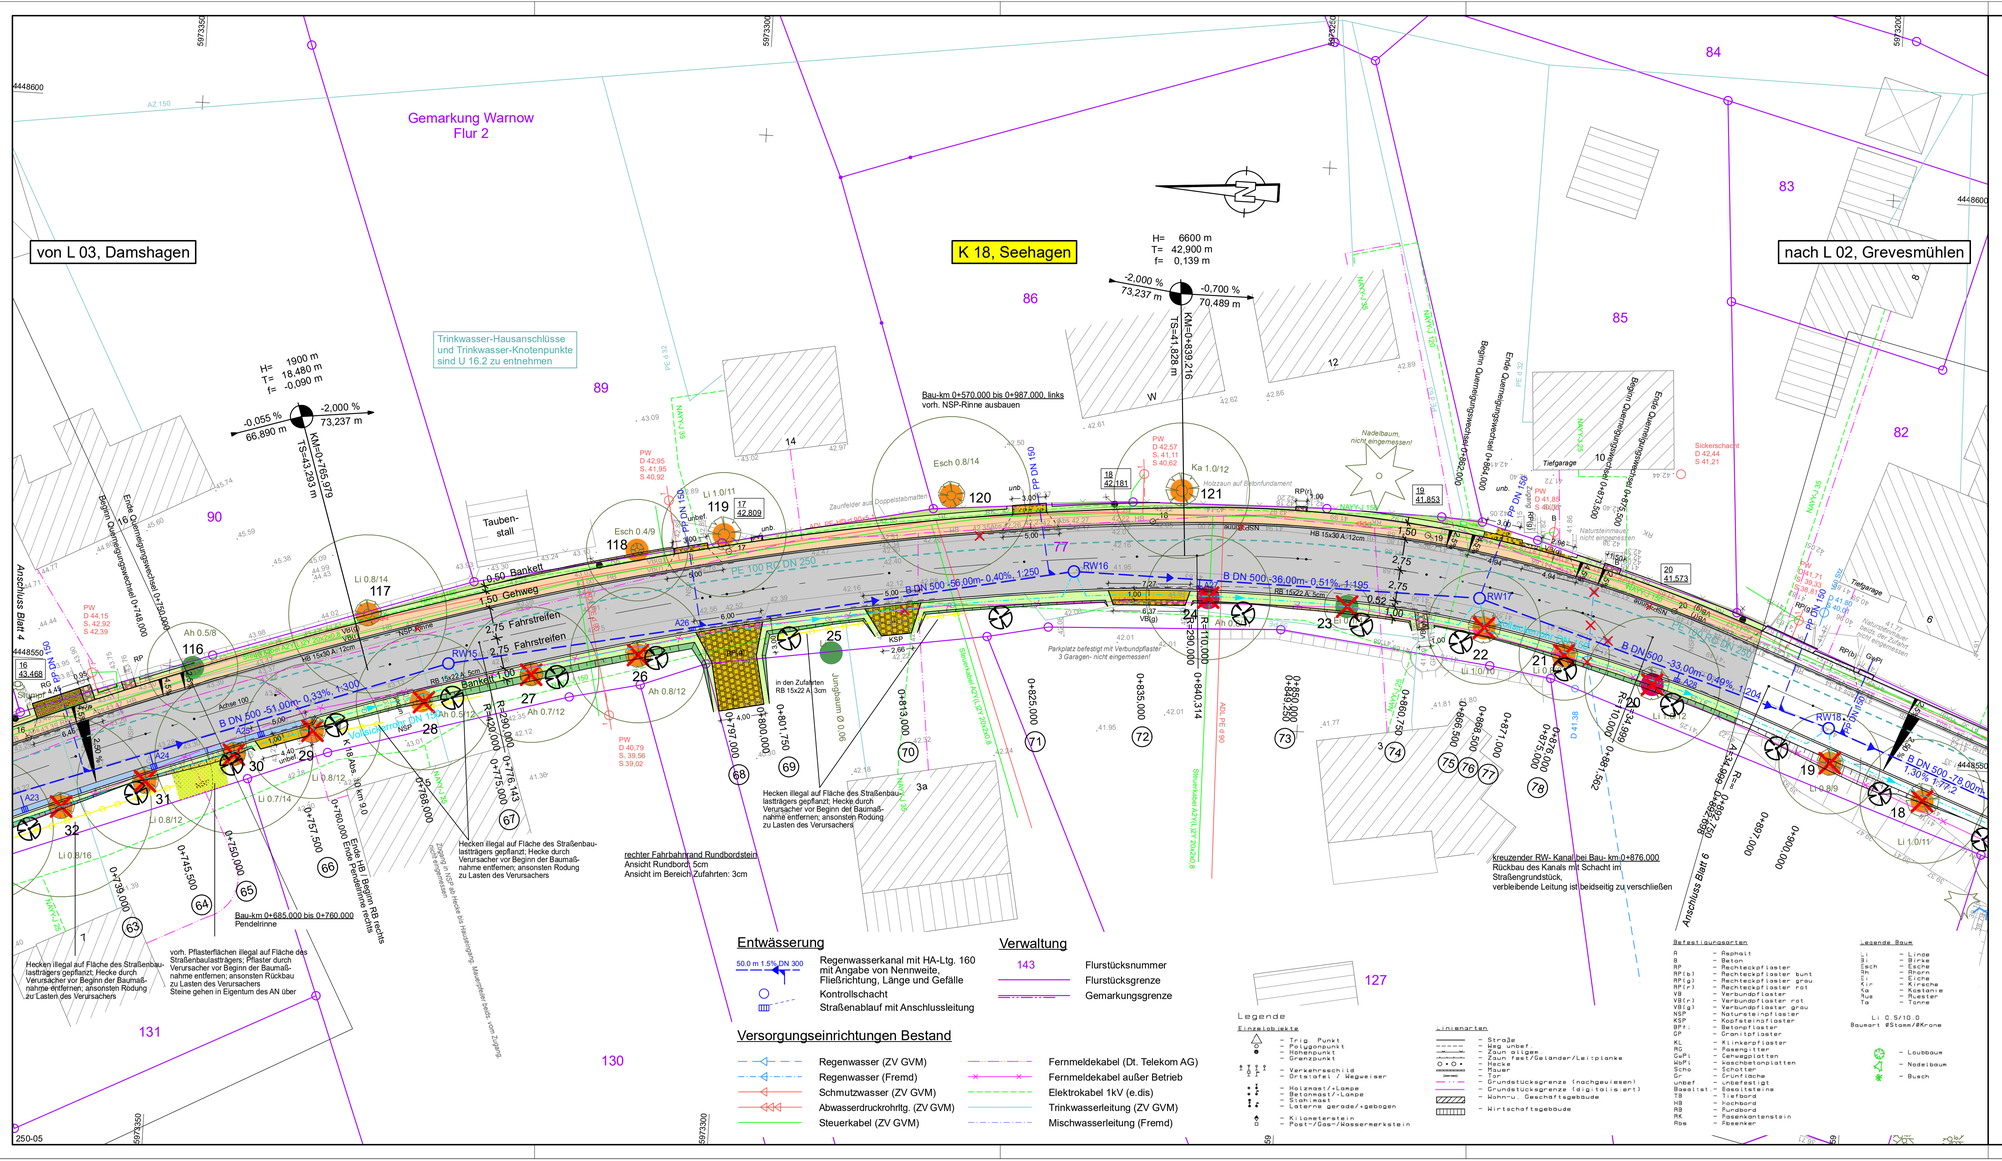

Planung

- Straßennebenflächen
- Fahrbahn mit Achse Bankett
- Deckenerneuerung
- Einmündung (Wiederverwendung vorh. Pflaster)
- Zufahrt (Wiederverwendung vorh. Pflaster)
- Gehweg (Wiederverwendung vorh. Pflaster)
- Zugang (Wiederverwendung vorh. Pflaster)
- Zugang (Wiederverwendung vorh. Rasengitterplatten)
- Zufahrt (Asphalt)
- Zufahrt (Schottermaterial)
- Zugang (Schottermaterial)
- Gehweg Angleichung
- Sedi-Anlage (Pflaster neu)
- Buswartefläche
- Dammböschung
- Einschnittsböschung
- Kleinpflaster
- Pflasterstreifen
- Mulde
- geplanter Zaun
- abgesenkter Bord
- geplante Trinkwasserleitung

H = 20 000 m; -2,000 % 432,50 m; 1,821 % 789,22 m — Neigungsbrechpunkt mit Angabe von Ausrundungshalbmesser, Längsneigung und Abstand zum nächsten Neigungsbrechpunkt

- Gradientenhochpunkt
- Gradiententiefpunkt
- 2,5 % Querneigung

Sonstiges

- sonstiger Abbruch
- Flächenabbruch
- zu rodende Hecke
- Baumfällung mit kurzer Reststandzeit
- Baumfällung mittlerer Reststandzeit
- Baumfällung langer Reststandzeit
- geplante Baumneupflanzung

Reststandzeit des Baumbestandes

- kurzfristig, ca. 2 - 7 Jahre
- mittelfristig, ca. 7 - 12 Jahre
- langfristig, ab 12 Jahre

1 2 3 4 5 6

IBL Schwerin - Ingenieurbüro Leirich
Beratende Ingenieure für Verkehrsbau, Tiefbau und Erschließung
Am Margaretenhof 26, 19057 Schwerin
Tel. 0385 59287-0 / Fax 0385 59287-99
E-Mail: ibl@ibl-schwerin.de

	Datum	Name	Unterschrift
bearbeitet	11/2019	B. Schmidt	
gezeichnet	11/2019	S. Stengert	
geprüft	11/2019	U. Leirich	

BV: 2011-36

Landkreis Nordwestmecklenburg
Die Landrätin
Rostocker Straße 76
23970 Wismar

	Datum	Name	Unterschrift
bearbeitet			
gezeichnet			
geprüft			
Ausf.-Nr.:			

Nr.	Art der Änderung	Datum	Zeichen

FESTSTELLUNGSENTWURF

ungültig

Landkreis Nordwestmecklenburg
Straße: K 18
Abschn.-Nr.: 10
Station: vom km 8,235
bis km 9,341

Unterlage / Blatt-Nr.: **5.1 / 5**

Lageplan
Variante 5,50 m

PROJIS-Nr.:

Maßstab: 1 : 250

Ausbau der K 18 Ortsdurchfahrt Warnow

Bau-km: 0-002,300 - 1+102,320
Baulänge: 1.104,62 m

aufgestellt:
Landkreis Nordwestmecklenburg
Die Landrätin
i. A. .....gez. Bohm I FDL.....
Wismar, den 28.08.2019

Vermessungsbüro Theege
Am Schulmeistersoll 12
18211 Mühl Rosin
Tel: 0 38 43 / 8 22 80
Fax: 0 38 43 / 84 35 61
theege-vb@t-online.de

Höhensystem: HN 76
Lagesystem: 42/83 3°