

### Planung

- Straßennebenflächen
- Fahrbahn mit Achse
- Deckkett
- Deckenerneuerung
- Einmündung (Wiederverwendung vorh. Pflaster)
- Zufahrt (Wiederverwendung vorh. Pflaster)
- Gehweg (Wiederverwendung vorh. Pflaster)
- Zugang (Wiederverwendung vorh. Pflaster)
- Zugang (Wiederverwendung vorh. Rasengitterplatten)
- Zufahrt (Asphalt)
- Zufahrt (Schottermaterial)
- Gehweg Angliechung
- Sedi-Anlage (Pflaster neu)
- Buswartefläche
- Dammböschung
- Einschnittsböschung
- Kleinpflaster
- Pflasterstreifen
- Mulde
- geplanter Zaun
- abgesenkter Bord
- geplante Trinkwasserleitung

### Sonstiges

- sonstiger Abbruch
- Flächenabbruch zu rodende Hecke
- Baumfällung mit kurzer Reststandzeit
- Baumfällung mittlerer Reststandzeit
- Baumfällung langer Reststandzeit
- geplante Baumneupflanzung

### Reststandzeit des Baumbestandes

- kurzfristig, ca. 2 - 7 Jahre
- mittelfristig, ca. 7 - 12 Jahre
- langfristig, ab 12 Jahre

### Verwaltung

- 143 Flurstücksnummer
- Flurstücksgrenze
- Gemarkungsgrenze

### Entwässerung

- Regenwasserkanal mit HA-Ltg. 160 mit Angabe von Nennweite, Fließrichtung, Länge und Gefälle
- Kontrollschacht
- Straßenablauf mit Anschlussleitung

### Legende Einzelobjekte

- Trig. Punkt
- Polygonpunkt
- Grenzpunkt
- Verkehrsschild
- Wegweiser
- Holzstamm/Lanze
- Betonstamm/Lanze
- Laternen gerade/gebogen
- Kilometerstein
- Post-/Gas-/Kassensmerkstein

### Linienarten


- Straße
- Weg unber.
- Zaun ohne
- Zaun fest/Geländer/Leitplanke
- Hecke
- Mauer
- Tor
- Grundstücksgrenze (nachgezeichnet)
- Grundstücksgrenze (digitalisiert)
- Mahnw. Geschäftsgebäude
- Wirtschaftsgebäude

### Legende Baum

- Linie
- Birke
- Eiche
- Birne
- Kirsche
- Kastanie
- Ruhe
- Tanne
- Laubbaum
- Nadelbaum
- Busch

### Versorgungseinrichtungen Bestand

- Regenwasser (ZV GVM)
- Regenwasser (Fremd)
- Schmutzwasser (ZV GVM)
- Abwasserdruckrohrtrig. (ZV GVM)
- Steuerkabel (ZV GVM)
- Gasleitung (Stw GVM)
- Breitbandkabel (WEMACOM)
- Fernmeldekabel (Dt. Telekom AG)
- Elektrokabel 1kV (e.dis)
- Trinkwasserleitung (ZV GVM)
- Mischwasserleitung (Fremd)

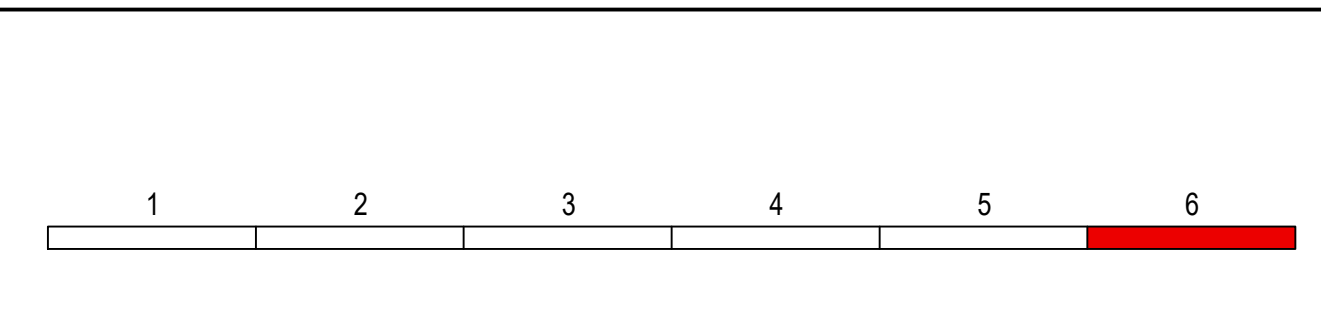

IBL Schwerin - Ingenieurbüro Leirich		Datum	Name	Unterschrift
Beratende Ingenieure für Verkehrsbau, Tiefbau und Erschließung		10/2021	B. Schmidt	
Am Margaretenhof 26, 19057 Schwerin		gezeichnet	10/2021	S. Stengert
Tel. 0385 59287-0 / Fax 0385 59287-99		geprüft	10/2021	U. Leirich
E-Mail: ibl@ib-schwerin.de				
BV: 2011-36				

Landkreis Nordwestmecklenburg		Datum	Name	Unterschrift
Die Landrätin				
Rostocker Straße 76		gezeichnet		
23970 Wismar		geprüft		
Ausf.-Nr.:				

Nr.	Art der Änderung	Datum	Zeichen

# FESTSTELLUNGSENTWURF

Landkreis Nordwestmecklenburg	Unterlage / Blatt-Nr.: 5.6 / 6.2 N
Straße: K 18	
Abschn.-Nr.: 10	
Station: von km 8,235 bis km 9,341	
PROJIS-Nr.:	Maßstab: 1:250

<b>Ausbau der K 18 Ortsdurchfahrt Warnow</b>	
Bau-km: 0-002,300 - 1+102,320	
Baulänge: 1.104,62 m	

aufgestellt:  
Landkreis Nordwestmecklenburg  
Der Landrat  
i.A. ....  
Wismar, den 10.10.2022

Vermessungsbüro Theege Am Schaumleistersoll 12 18276 Mühl Rosin	Tel: 0 38 43 / 8 22 80 Fax: 0 38 43 / 84 35 61 theege-vb@t-online.de	Höhensystem: HN 76 Lagesystem: 42/83 3°
---	--	--