


M = 1:250/25
HN 76 45,00

Station	0+000	0+100
GRADIENTE	-5,000 48,462 -2,300 0,000 48,320 0,400 48,368	6,873 48,124 8,750 49,070 12,623 48,960 13,000 48,345 18,373 48,762 22,000 48,669 24,051 48,578 25,000 48,390 28,500 48,468 31,754 48,380 35,750 48,226 38,554 48,129 50,000 47,728 55,500 47,536 57,750 47,457 60,317 47,367 75,000 46,804 77,750 46,829 81,750 46,726 88,192 46,555 93,750 46,463 0,000 46,353 9,500 46,222 17,250 46,146 18,067 46,140 25,000 46,066 35,000 46,013
GELÄNDE	-5,000 48,469 -1,562 48,361 -0,665 48,322 0,000 48,302 0,006 48,302 0,400 48,343 1,210 48,243 6,395 48,065 8,750 48,012 8,750 48,012 12,608 48,864 13,000 48,850 22,000 48,523 25,000 48,414 25,678 48,390 28,500 48,287 32,280 48,149 35,657 48,053 35,750 48,049 46,000 47,704 50,000 47,667 55,500 47,380 58,010 47,284 59,920 47,236 70,476 48,908 71,027 48,893 71,027 48,893 71,253 48,896 71,439 48,845 75,000 46,810 77,750 46,750 81,750 46,663 86,909 46,506 93,204 48,403 93,204 48,398 93,204 48,398 93,204 48,398 93,204 48,398 93,204 48,398 93,204 48,398 0,000 46,316 9,328 48,194 10,000 48,182 10,373 48,182 17,250 46,128 25,000 46,066 35,000 46,000 35,000 45,998 35,000 45,998	
Querprofil Nr.	1	2

Nr.	Art der Änderung	Datum	Zeichen

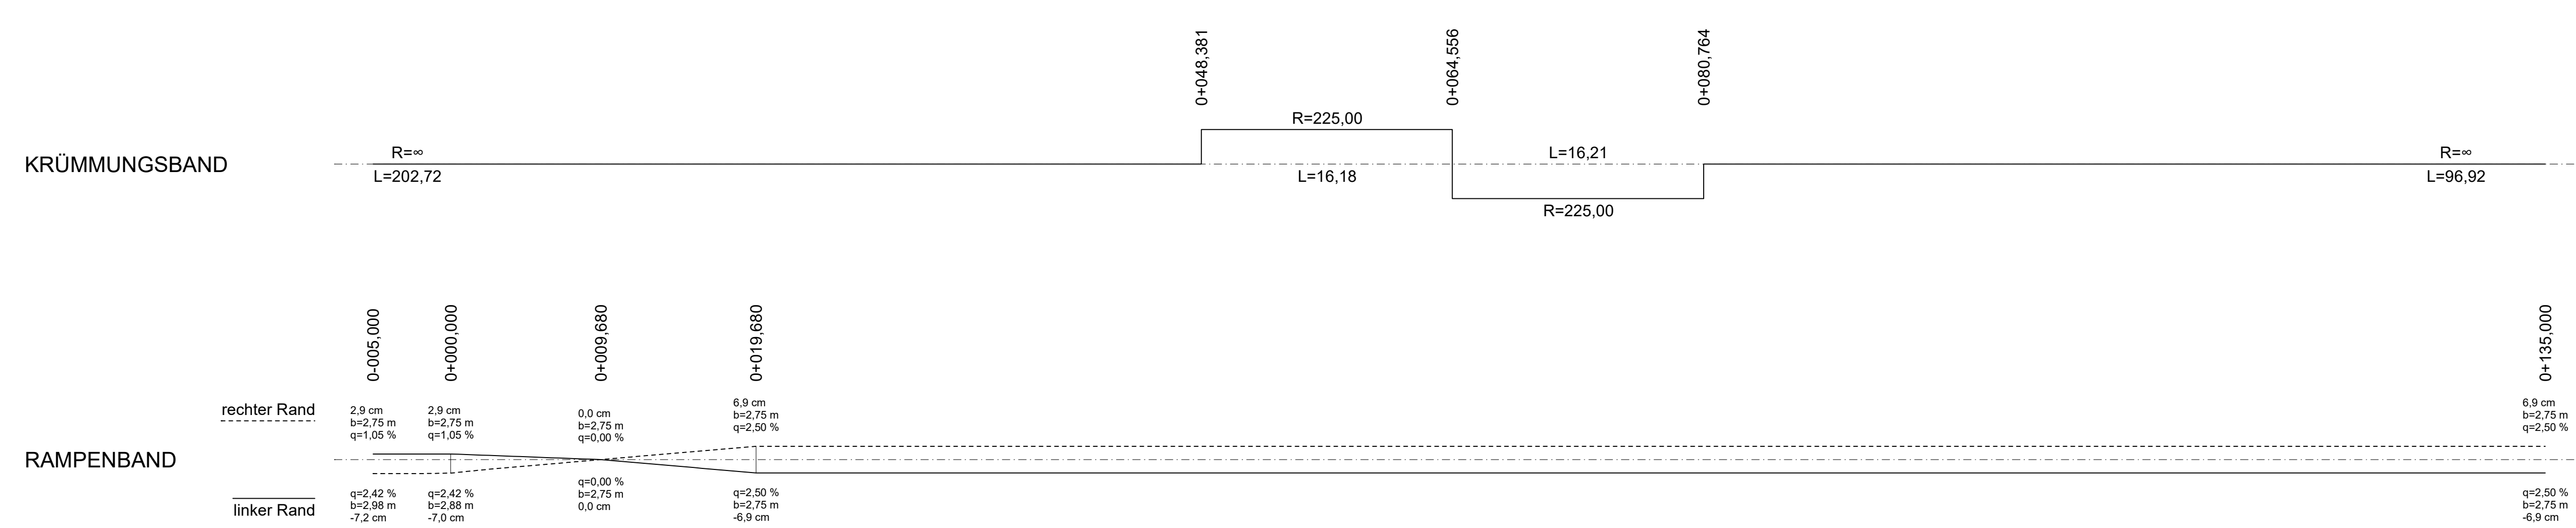

Zeichenerklärung Höhenplan


- Gradientenhochpunkt
- Gradiententiefpunkt
- Ausrundungsbeginn Wanne / Ausrundungsende Kuppe
- Damm
- Einschnitt

Neigungsbrechpunkt mit Angabe von:
 Ausrundungshalbmesser
 Tangentiallänge
 Stichhöhe
 Bau-km
 Höhe Tangentenschnittpunkt

H = 20000 m
 T = 362,155 m
 f = 4,372 m
 km = 0+601,335
 hTS = 415,868 m

-2,0%
 432,50 m
 1,821%
 789,22 m

Längsneigung und Abstand zum nächsten Neigungsbrechpunkt

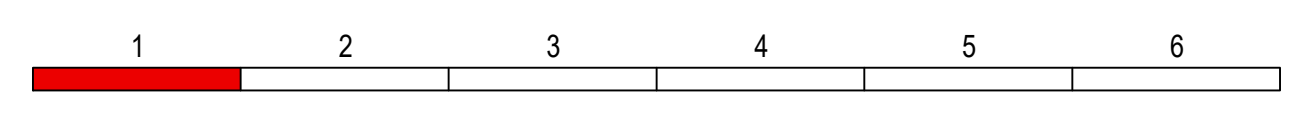

	Datum	Name	Unterschrift
bearbeitet	06/2018	B. Schmidt	
gezeichnet	06/2018	S. Stengert	
geprüft	06/2018	U. Leirich	

BV: 2011-36

	Datum	Name	Unterschrift
bearbeitet			
gezeichnet			
geprüft			

Ausf.-Nr.:

Nr.	Art der Änderung	Datum	Zeichen

FESTSTELLUNGSENTWURF

Landkreis Nordwestmecklenburg Straße: K 18 Abschn.-Nr.: 10 Station: von km 8,235 bis km 9,341	Unterlage / Blatt-Nr.: 6 / 1 Höhenplan PROJIS-Nr.: Maßstab: 1 : 250/25
---	--

Ausbau der K 18 Ortsdurchfahrt Warnow
 Bau-km: 0-002,300 - 1+102,320
 Baulänge: 1.104,62 m

aufgestellt:
 Landkreis Nordwestmecklenburg
 Die Landrätin
 i. A.
 Wismar, den 26.06.2018

Vermessungsbüro Theege Am Schaumeistersoll 12 18276 Mühl Rosin	Tel: 0 38 43 / 8 22 80 Fax: 0 38 43 / 84 35 61 theege-vb@t-online.de	Höhensystem: HN 76 Lagesystem: 42/83 3°
--	--	--