


M = 1:250/25  
HN 76 43,00

Station	0-100	0+000	0+100
<b>KANALBAND</b>	RW-HA PP DN 160 → RW 0-1 DN 1000 → B DN 300 -50,00m- 1,16%; 1:86,2 → RW 0-2 DN 1000 → B DN 300 -50,00m- 2,84%; 1:35,2 → RW 1 DN 1000 → B DN 300 -44,00m- 3,76%; 1:26,7 → RW 2 DN 1000 → B DN 300 -19,25m- 0,36%; 1:275 → RW 3 DN 1000 → B DN 400 -74,75m- 0,33%; 1:300		
<b>GRADIENTE</b>	0,000 51,027 -0,795 51,103 -1,112 51,134 -0,112 51,110 -0,112 50,869 -0,004 50,652 -0,103 50,440 -0,004 50,227 -2,320 50,000 0,000 49,788 6,873 49,574 10,000 49,360 12,823 49,147 16,373 48,932 24,904 48,718 23,500 48,503 31,754 48,289 38,554 48,075 50,000 47,861 53,984 47,647 60,317 47,432 75,000 47,218 81,000 47,004 88,182 46,790 0,000 46,576 18,087 46,361 25,000 46,152 35,000 45,938		
<b>GELÄNDE</b>			
<b>RW-Schacht OKD</b>	-0,000 51,000 -0,000 50,470		
<b>RW-Schacht RS</b>	-0,000 48,930 -0,000 48,370		

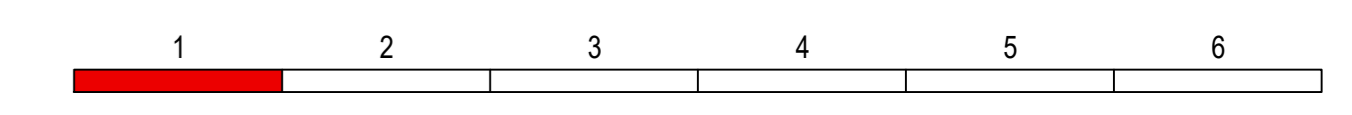

IBL Schwerin - Ingenieurbüro Leirich		Datum	Name	Unterschrift
Beratende Ingenieure für Verkehrsbau, Tiefbau und Erdbebauung Am Margaretenhof 26, 19057 Schwerin Tel: 0385 502717-0 Fax: 0385 502717-2 E-Mail: ibl@ibl-schwerin.de		06/2018	S. Stenget	
		06/2018	J. Leirich	
BV: 2011-36				

Landkreis Nordwestmecklenburg Die Landrätin Rostocker Straße 76 23870 Wismar		Datum	Name	Unterschrift
Ausf.-Nr.:				

Nr.	Art der Änderung	Datum	Zeichen

## FESTSTELLUNGSENTWURF

Landkreis Nordwestmecklenburg Straßen-Nr.: K 18 Abschn.-Nr.: 10 Station: von km 8,235 bis km 9,341	Unterlage / Blatt-Nr.: <b>8.2 / 1</b> <b>Höhenplan-Entwässerung</b> PROJIS-Nr.: Maßstab: 1 : 250/25
---	--

**Ausbau der K 18 Ortsdurchfahrt Warnow**

Bau-km: 0+002,300 - 1+102,320  
Baulänge: 1.104,62 m

aufgestellt:  
Landkreis Nordwestmecklenburg  
Die Landrätin  
i. A. ....  
Wismar, den 26.06.2018