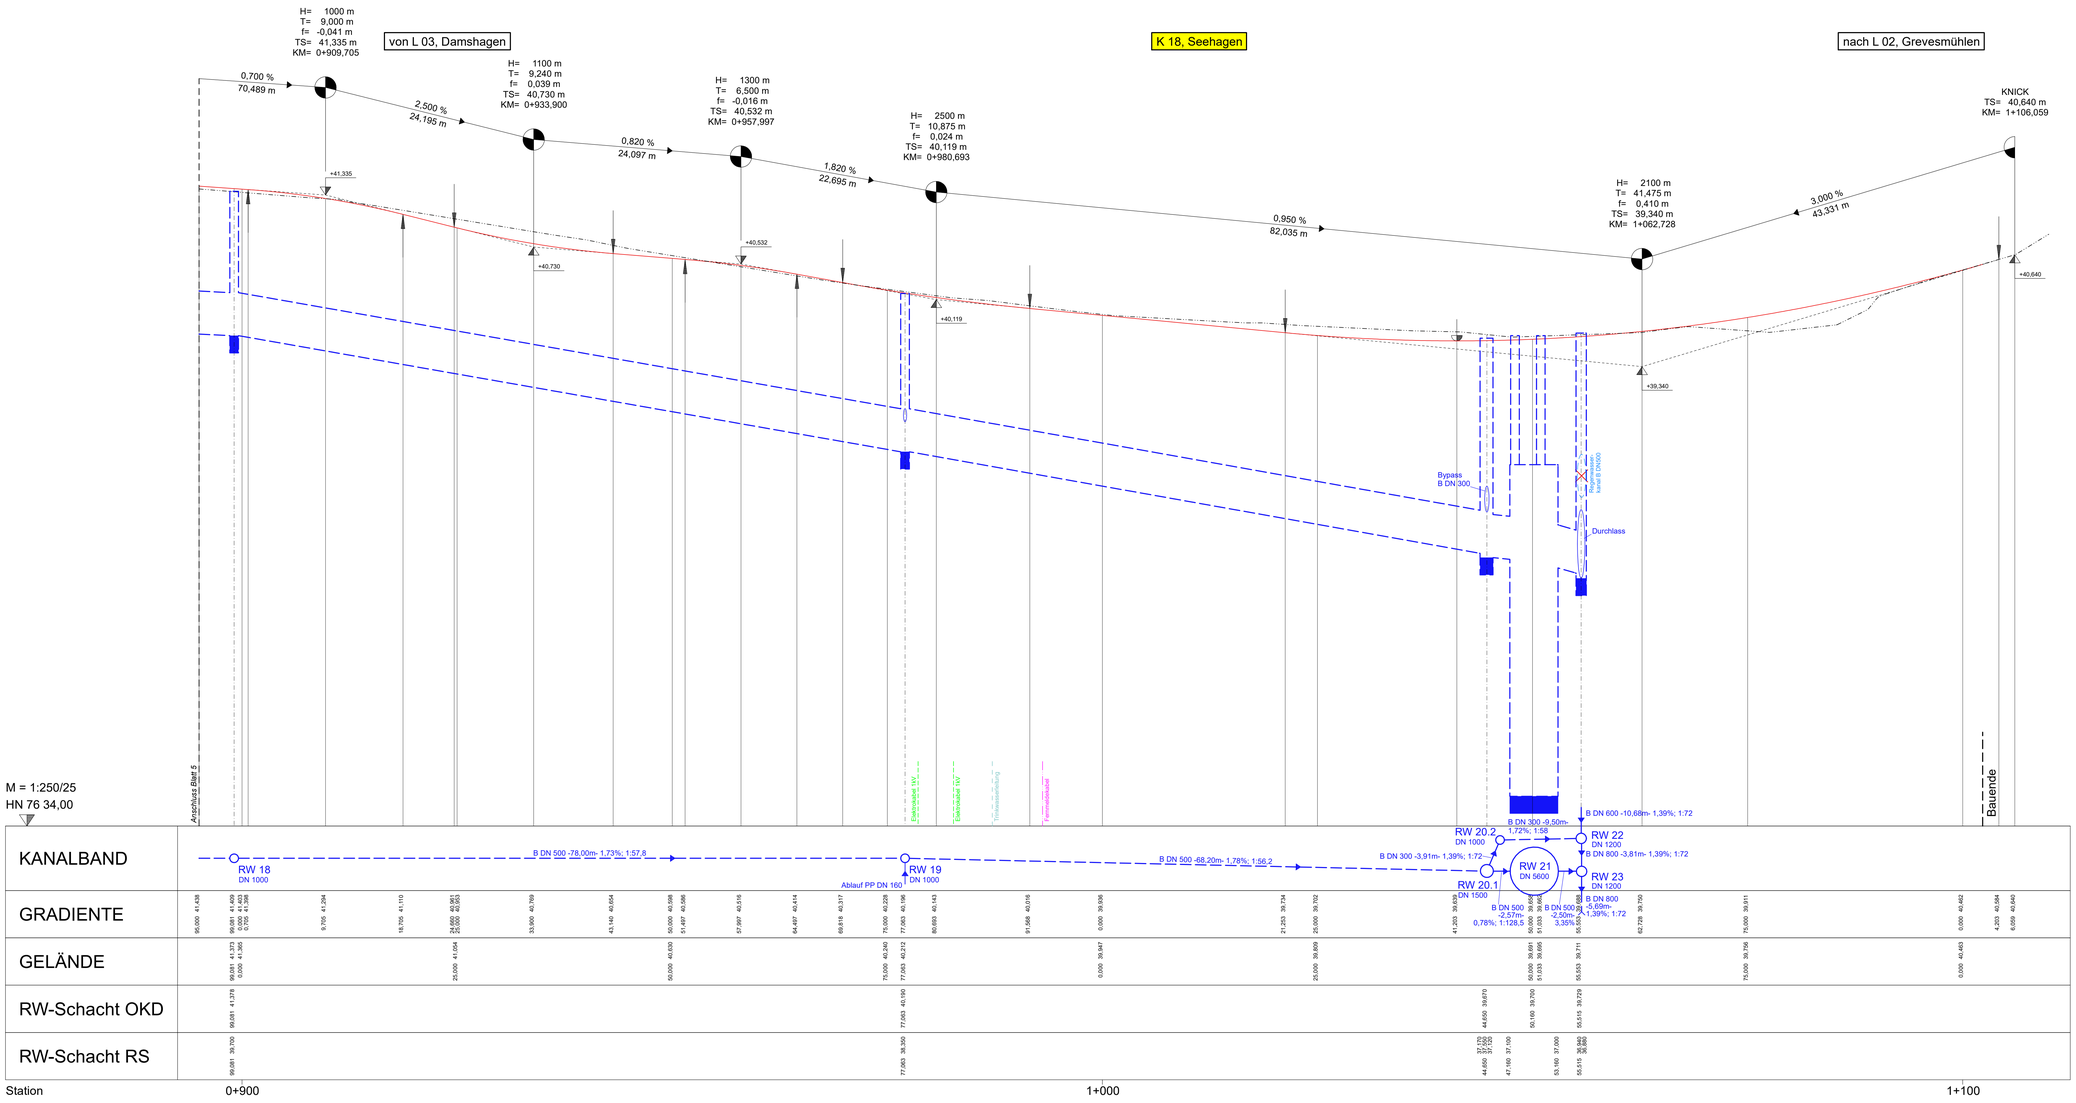

1	2	3	4	5	6

IBL Schwerin - Ingenieurbüro Leirich
Beratende Ingenieure für Verkehrsbau, Tiefbau und Erschließung
Am Margaretenhof 26, 19057 Schwerin
Tel. 0385 59287-0 / Fax 0385 59287-99
E-Mail: ibl@ibl-schwerin.de

	Datum	Name	Unterschrift
bearbeitet	06/2018	B. Schmidt	
gezeichnet	06/2018	S. Stenger	
geprüft	06/2018	U. Leirich	
BV: 2011-36			

Landkreis Nordwestmecklenburg
Die Landrätin
Rostocker Straße 76
23970 Wismar

	Datum	Name	Unterschrift
bearbeitet			
gezeichnet			
geprüft			
Ausf.-Nr.:			

Nr.	Art der Änderung	Datum	Zeichen

FESTSTELLUNGSENTWURF

Landkreis Nordwestmecklenburg
Straße: K 18
Abschn.-Nr.: 10
Station: von km 8,235
bis km 9,341

Unterlage / Blatt-Nr.: **8.2 / 6**

Höhenplan-Entwässerung

PROJIS-Nr.:

Maßstab: 1 : 250/25

Ausbau der K 18 Ortsdurchfahrt Warnow

Bau-km: 0-002,300 - 1+102,320
Baulänge: 1.104,62 m

aufgestellt:
Landkreis Nordwestmecklenburg
Die Landrätin

i. A. .....

Wismar, den 26.06.2018

Vermessungsbüro Theege
Am Schaulmeisterstoll 12
18276 Mühl Rosin

Tel. 0 38 43 / 8 22 80
Fax: 0 38 43 / 84 35 61
theege-vb@t-online.de

Höhensystem: HN 76
Lagesystem: 42/83 3°

2011-36 K18 OD Warnow GP_H_UB-EW_A100.PLS_BLATT006