


Schnitt Sedi-Anlage

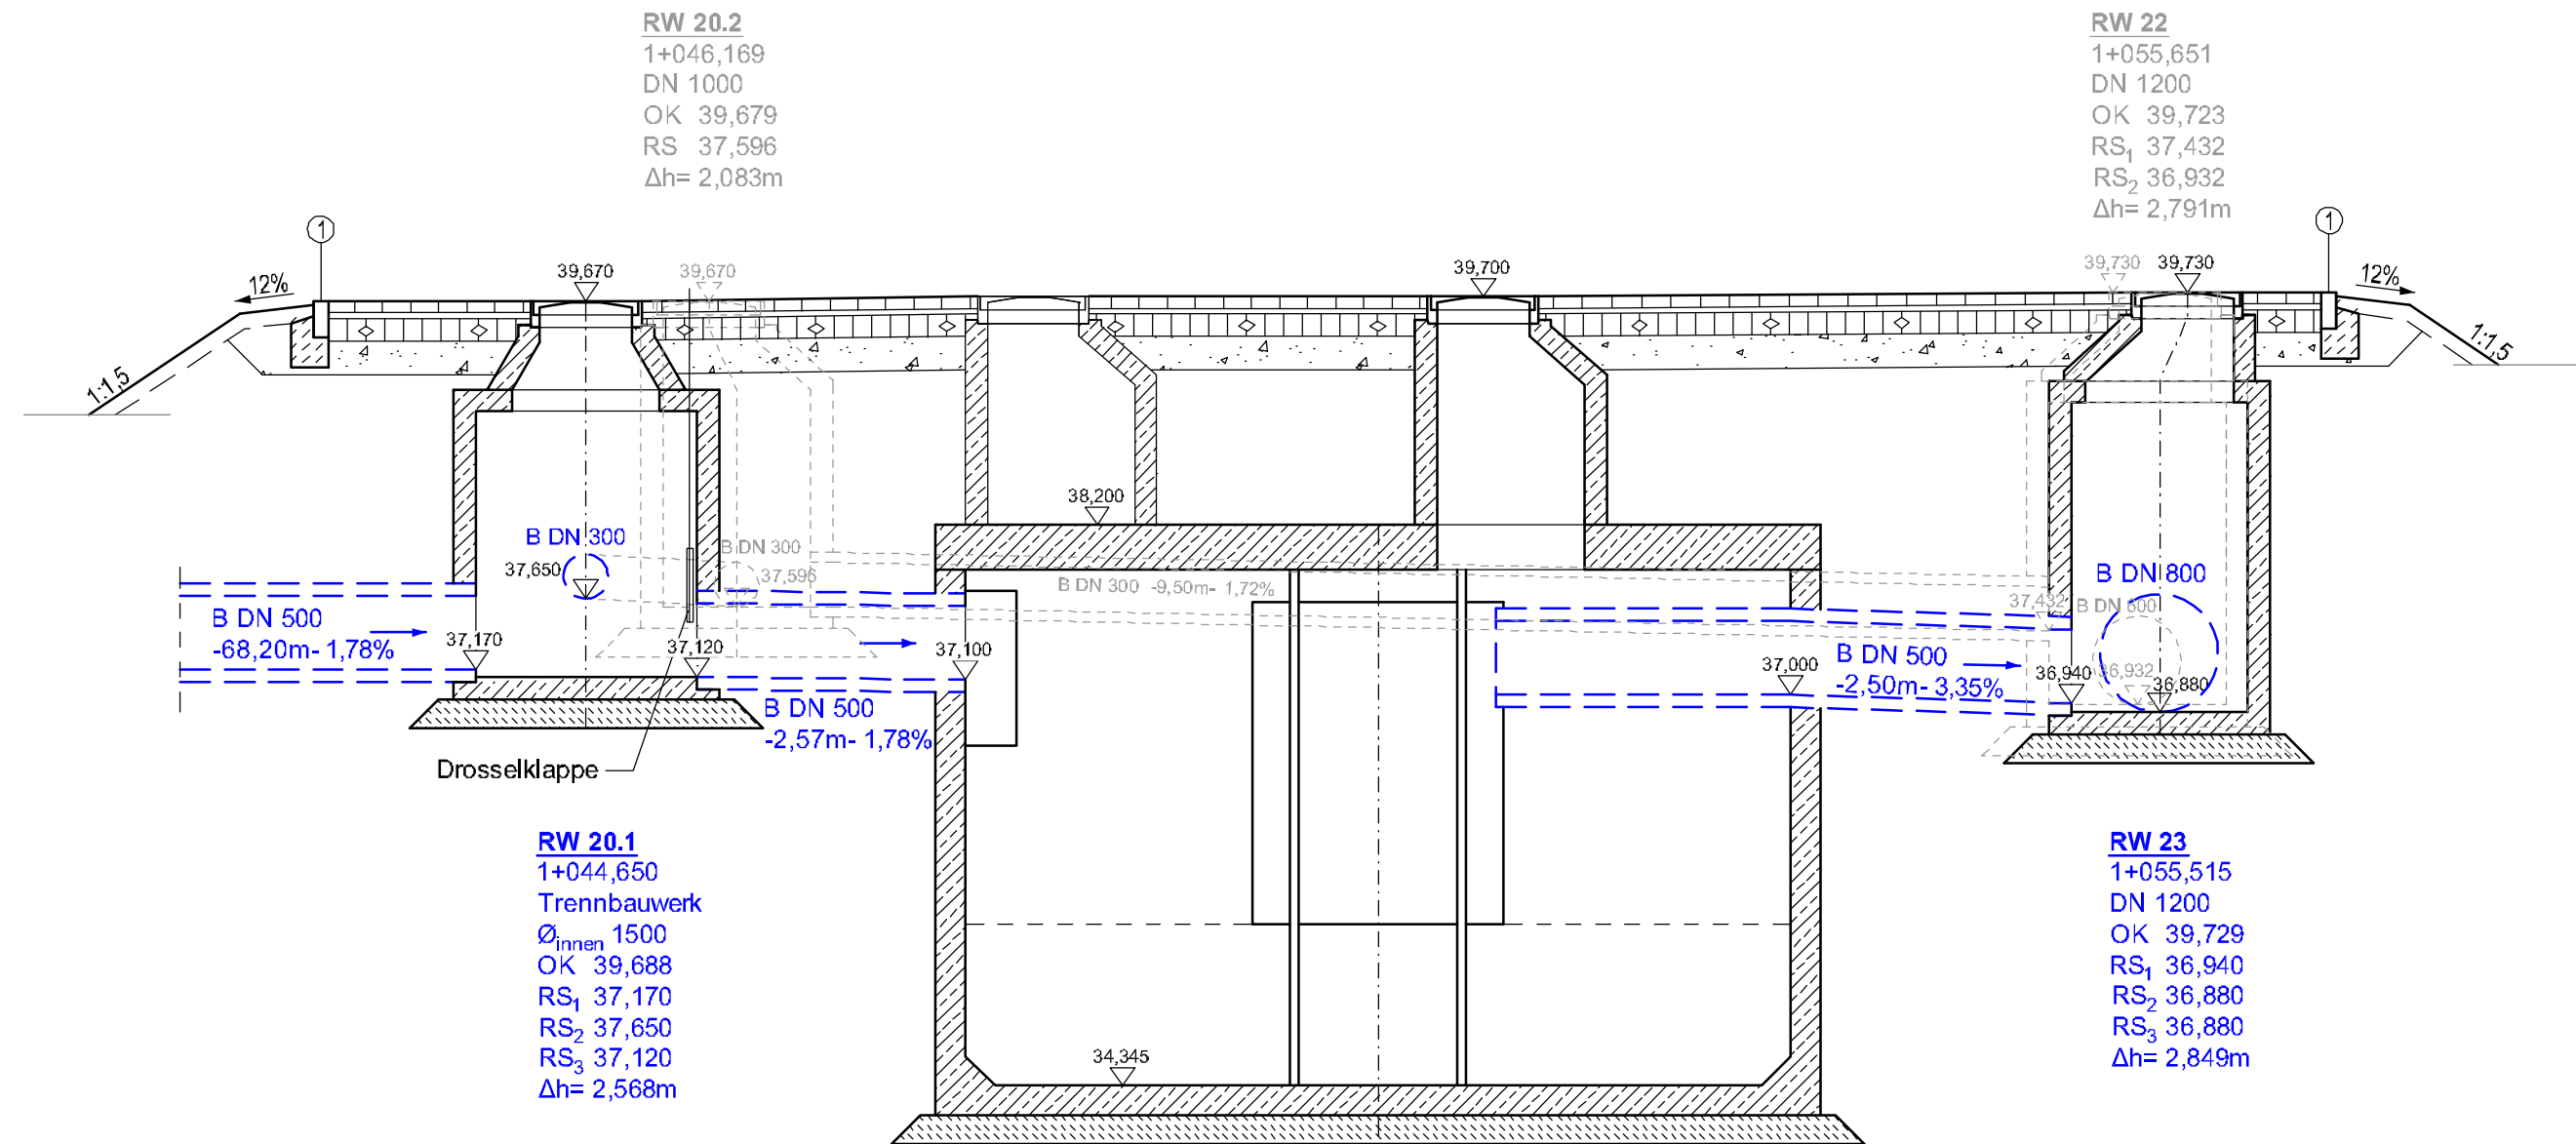

RW 20.2
 1+046,169
 DN 1000
 OK 39,679
 RS 37,596
 Δh= 2,083m

RW 22
 1+055,651
 DN 1200
 OK 39,723
 RS₁ 37,432
 RS₂ 36,932
 Δh= 2,791m

RW 20.1
 1+044,650
 Trennbauwerk
 Ø_{innen} 1500
 OK 39,688
 RS₁ 37,170
 RS₂ 37,650
 RS₃ 37,120
 Δh= 2,568m

RW 23
 1+055,515
 DN 1200
 OK 39,729
 RS₁ 36,940
 RS₂ 36,880
 RS₃ 36,880
 Δh= 2,849m

RW 21
 1+050,160
 ViaSedi 18R 123
 Ø_{innen} 5600
 OK_{ViaSedi} 38,200
 OK_{Mitte Sedi} 39,700
 RS₂ 37,100
 RS_A 37,000
 SS 34,345
 Δh= 5,355m

Aufpflasterungen Bereich Sedimentationsanlagen
 Bauweise mit Pflaster
 in Anlehnung RStO 12, Tafel 3

- 8,0cm Betonrechteckpflaster 20x10
- 4,0cm Brechsand-Splitt-Gemisch 0/8
- 15,0cm Schottertragschicht 0/45, ZTV SoB-StB 04/07, E_{v2} ≥ 120MPa
- 23,0cm Frostschutzschicht 0/32, ZTV SoB-StB 04/07, E_{v2} ≥ 100MPa gebrochene Gesteinskörnungen

50,0cm frostsicherer Aufbau auf Planum E_{v2} ≥ 45MPa

- ① Betonbord DIN EN 1340 Typ DIT - DIN 483 TB 10x25 mit 15cm Rückenstütze auf 20cm Betonbettung, Betongüte C12/15

<p>iBL Schwerin - Ingenieurbüro Leirich Beratende Ingenieure für Verkehrsbau, Tiefbau und Erschließung Am Margaretenhof 26, 19057 Schwerin Tel. 0385 59287-0 / Fax 0385 59287-99 E-Mail: lbl@ibl-schwerin.de</p>		Datum	Name
	bearbeitet	06/2018	B. Schmidt
	gezeichnet	06/2018	S. Stengert
	geprüft	06/2018	U. Leirich
BV: 2011-36			

Landkreis Nordwestmecklenburg Die Landrätin Rostocker Straße 76 23970 Wismar		Datum	Name	Unterschrift
	bearbeitet			
	gezeichnet			
	geprüft			
Ausf.-Nr.:				

Nr.	Art der Änderung	Datum	Zeichen

FESTSTELLUNGSENTWURF

Landkreis Nordwestmecklenburg	Unterlage / Blatt-Nr.: 8.3 / 2
Straße: K 18	Schnitt Sedi-Anlage Maßstab: 1 : 50
Abschn.-Nr.: 10	
Station: von km 8,235 bis km 9,341	
PROJIS-Nr.:	

Ausbau der K 18 Ortsdurchfahrt Warnow

Bau-km: 0-002,300 - 1+102,320
 Baulänge: 1.104,62 m

aufgestellt:
 Landkreis Nordwestmecklenburg
 Die Landrätin
 i. A.
 Wismar, den 26.06.2018