


**Zeichenerklärung Grunderwerb**

<span style="display:inline-block; width:15px; height:10px; background-color:orange;"></span>	zu erwerbende Fläche
<span style="display:inline-block; width:15px; height:10px; background-color:lightgreen;"></span>	vorübergehend in Anspruch zu nehmende Fläche
<span style="display:inline-block; width:15px; height:10px; background-color:lightblue;"></span>	dauernd zu belastende Fläche
<span style="display:inline-block; width:15px; height:10px; border:1px solid black;"></span>	2.07.1   345 m <sup>2</sup> lfd. Nr. im Grunderwerbsverzeichnis / Größe der Teilfläche 2 Nr. des Grunderwerbsplanes 07 lfd. Nummer 1 Teilfläche eines Flurstückes
<span style="display:inline-block; width:15px; height:10px; border:1px solid purple;"></span>	143 Flurstücksnummer
<span style="display:inline-block; width:15px; height:10px; border-top:1px solid purple;"></span>	Gemarkungsgrenze
<span style="display:inline-block; width:15px; height:10px; border-left:1px solid purple;"></span>	Flurgrenze
<span style="display:inline-block; width:15px; height:10px; border-right:1px solid purple;"></span>	Flurstücksgrenze

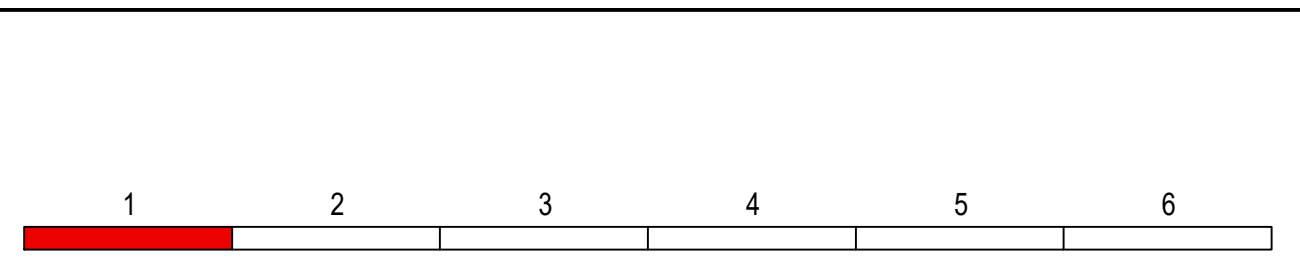

<p><b>IBL Schwerin - Ingenieurbüro Leirich</b> Beratende Ingenieure für Verkehrsbau, Tiefbau und Erschließung Am Margaretenhof 26, 19057 Schwerin Tel. 0385 59287-0 / Fax 0385 59287-99 E-Mail: ibl@ibl-schwerin.de</p>	Datum	Name	Unterschrift	
	bearbeitet	06/2018	B. Schmitt	
	gezeichnet	06/2018	S. Stengert	
	geprüft	06/2018	U. Leirich	
BV: 2011-36				

<p><b>Landkreis Nordwestmecklenburg</b> <b>Die Landrätin</b> Rostocker Straße 76 23970 Wismar</p>	Datum	Name	Unterschrift
	bearbeitet		
	gezeichnet		
	geprüft		
Ausf.-Nr.:			

Nr.	Art der Änderung	Datum	Zeichen

## FESTSTELLUNGSENTWURF

Landkreis Nordwestmecklenburg	Unterlage / Blatt-Nr.: 10.1 / 1
Straße: K 18	<b>Grunderwerbsplan</b>
Abschn.-Nr.: 10	
Station: von km 8,235 bis km 9,341	
PROJIS-Nr.:	Maßstab: 1 : 250

**Ausbau der K 18 Ortsdurchfahrt Warnow**

Bau-km: 0-002,300 - 1+102,320  
Baulänge: 1.104,62 m

aufgestellt:  
Landkreis Nordwestmecklenburg  
Die Landrätin

i. A. ....  
Wismar, den 26.06.2018

Vermessungsbüro Theege Am Schaulmeistersoll 12 18276 Mühl Rosin Tel: 0 38 43 / 8 22 80 Fax: 0 38 43 / 84 35 61 theege-vb@t-online.de	Höhensystem: HN 76 Lagesystem: 42/83 3°
---	--