


**Zeichenerklärung Grunderwerb**

	zu erwerbende Fläche
	vorübergehend in Anspruch zu nehmende Fläche
	dauernd zu belastende Fläche
	lfd. Nr. im Grunderwerbsverzeichnis / Größe der Teilfläche 2 Nr. des Grunderwerbsplanes 07 lfd. Nummer 1 Teilfläche eines Flurstückes
	143 Flurstücksnummer
	Gemarkungsgrenze
	Flurgrenze
	Flurstücksgrenze

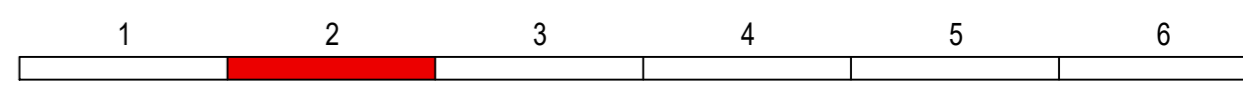

	IBL Schwerin - Ingenieurbüro Leirich Beratende Ingenieure für Verkehrsbau, Tiefbau und Erschließung Am Margaretenhof 26, 19057 Schwerin Tel. 0385 59287-0 / Fax 0385 59287-99 E-Mail: ibl@ibl-schwerin.de			
	Datum	Name	Unterschrift	
	bearbeitet	06/2018	B. Schmidt	
	gezeichnet	06/2018	S. Stengert	
	geprüft	06/2018	U. Leirich	
	BV: 2011-36			

Landkreis Nordwestmecklenburg Die Landrätin Rostocker Straße 76 23970 Wismar	Datum	Name	Unterschrift
	bearbeitet		
	gezeichnet		
	geprüft		
	Ausf.-Nr.:		

Nr.	Art der Änderung	Datum	Zeichen

## FESTSTELLUNGSENTWURF

Landkreis Nordwestmecklenburg Straße: K 18 Abschn.-Nr.: 10 Station: von km 8,235 bis km 9,341	Unterlage / Blatt-Nr.: 10.1 / 2 <b>Grunderwerbsplan</b> Maßstab: 1 : 250
---	--

**Ausbau der K 18 Ortsdurchfahrt Warnow**  
Bau-km: 0-002,300 - 1+102,320  
Baulänge: 1.104,62 m

aufgestellt:  
Landkreis Nordwestmecklenburg  
Die Landrätin  
i. A. ....  
Wismar, den 26.06.2018

Vermessungsbüro Theege Am Schaumeistersoll 12 18276 Mühl Rosin	Tel: 0 38 43 / 8 22 80 Fax: 0 38 43 / 84 35 61 theege-vb@t-online.de	Höhensystem: HN 76 Lagesystem: 42/83 3°
--	--	--