


**Zeichenerklärung Grunderwerb**

- zu erwerbende Fläche
- vorübergehend in Anspruch zu nehmende Fläche
- dauernd zu belastende Fläche

2.07.1 | 345 m<sup>2</sup> | ffd. Nr. im Grunderwerbsverzeichnis / Größe der Teilfläche  
 2 Nr. des Grunderwerbsplanes  
 07 lfd. Nummer  
 1 Teilfläche eines Flurstückes

143 | Flurstücksnummer  
 --- | Gemarkungsgrenze  
 --- | Flurgrenze  
 --- | Flurstücksgrenze

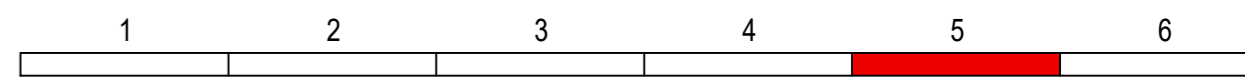

**IBL Schwerin - Ingenieurbüro Leirich**  
 Beratende Ingenieure für Verkehrsplanung, Tiefbau und Erschließung  
 Am Margaretenhof 25, 19057 Schwerin  
 Tel. 0385 59287-0 / Fax 0385 59287-99  
 E-Mail: ibl@ibl-schwerin.de

Datum	Name	Unterschrift
bearbeitet 06/2018	B. Schmidt	
gezeichnet 06/2018	S. Stengert	
geprüft 06/2018	U. Leirich	

BV: 2011-36

**Landkreis Nordwestmecklenburg**  
 Die Landrätin  
 Rostocker Straße 76  
 23970 Wismar

Datum	Name	Unterschrift
bearbeitet		
gezeichnet		
geprüft		

Ausf.-Nr.:

Nr.	Art der Änderung	Datum	Zeichen

# FESTSTELLUNGSENTWURF

Landkreis Nordwestmecklenburg | Unterlage / Blatt-Nr.: 10.1 / 5  
 Straße: K 18 | Abschn.-Nr.: 10 | Grunderwerbsplan  
 Station: von km 8,235 bis km 9,341 | Maßstab: 1 : 250  
 PROJIS-Nr.:

**Ausbau der K 18 Ortsdurchfahrt Warnow**  
 Bau-km: 0-002,300 - 1+102,320  
 Baulänge: 1.104,62 m

aufgestellt:  
 Landkreis Nordwestmecklenburg  
 Die Landrätin

i. A. ....  
 Wismar, den 26.06.2018

Vermessungsbüro Theege | Tel: 0 38 43 / 8 22 80  
 Am Schaumeistersoll 12 | Fax: 0 38 43 / 84 35 61  
 18276 Mühl Rosin | theege-vb@t-online.de

Höhensystem: HN 76  
 Lagesystem: 42/83 3°