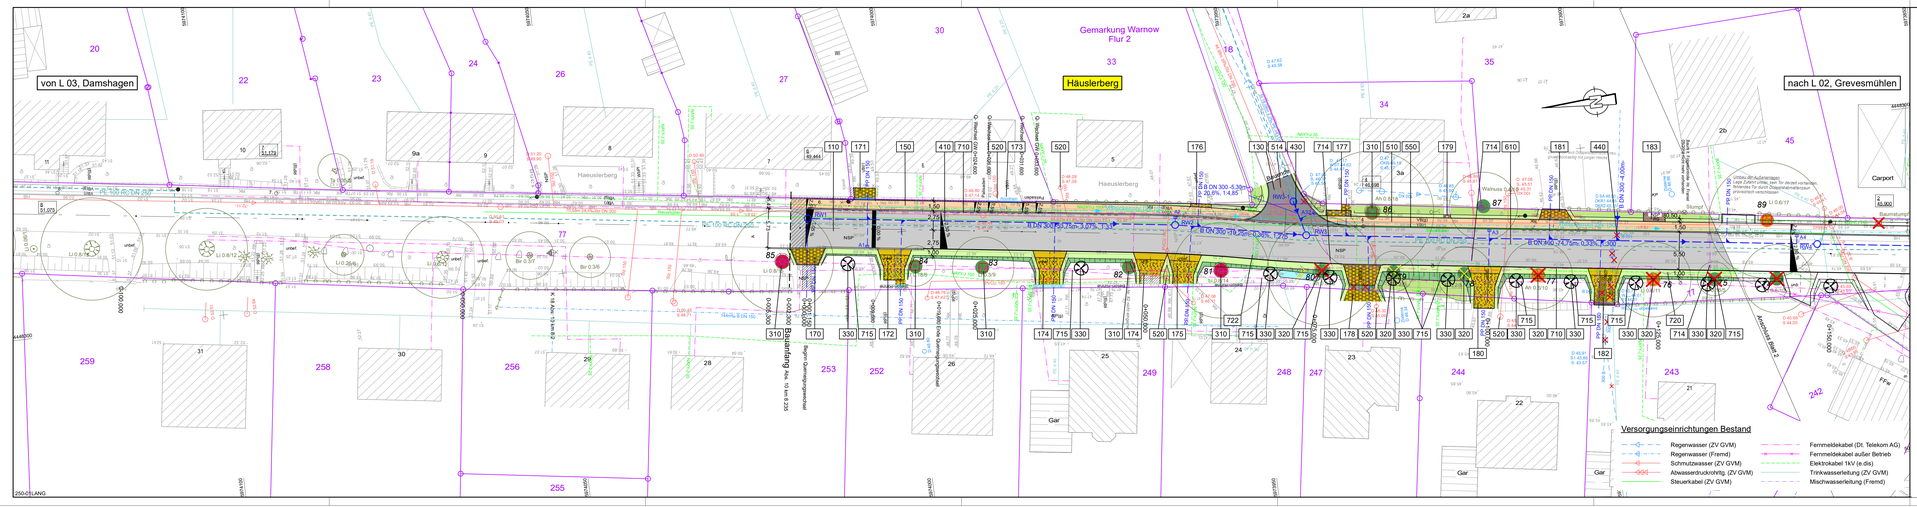

IBL Schwerin - Ingenieurbüro Lakrich
Beratende Ingenieure für Verkehrsbau, Tiefbau und Erschließung
Am Margaretenhof 29, 19057 Schwerin
Tel.: 0385/48 58 48-0 Fax: 0385/48 58 48-99
E-Mail: IBL@ibl-schwerin.de

	Datum	Name	Unterschrift
bearbeitet	06/2018	S. Schidt	
gezeichnet	06/2018	S. Siegel	
geprüft	06/2018	U. Lenz	

BV: 2011-36

Landkreis Nordwestmecklenburg
Die Landrätin
Rostocker Straße 76
23970 Wismar

	Datum	Name	Unterschrift
bearbeitet			
gezeichnet			
geprüft			

Aust.-Nr.:

Nr.	Art der Änderung	Datum	Zeichen

FESTSTELLUNGSENTWURF

ungültig

Landkreis Nordwestmecklenburg
Straße: K 18
Abschn./Nr.: 10
Station: von km 8.235
bis km 9.341

Unterlage / Blatt-Nr.: **11.3 / 1**

Lageplan zum Regelungsverzeichnis

Maßstab: 1 : 250

PROJIS-Nr.:

Ausbau der K 18 Ortsdurchfahrt Warnow

Bauvm: 0-002,300 - 1+102,320
Baulänge: 1.104,62 m

aufgestellt:
Landkreis Nordwestmecklenburg
Die Landrätin

i. A. _____ gez. Bohn i. DL

Wismar, den 28.08.2018

Vermessungsbüro Thiege
Am Schützenwäldchen 12
18211 Mühl Rosin

Tel.: 0 38 43 / 8 22 80
Fax: 0 38 43 / 84 35 81
thiege-vb@t-online.de

Höhensystem: HN 76
Lagesystem: 42/83 3°