



**Regelquerschnitt IV**  
 Bau-km 1+058,600 bis 1+094,000  
 Darstellung an Bau-km 1+063,000

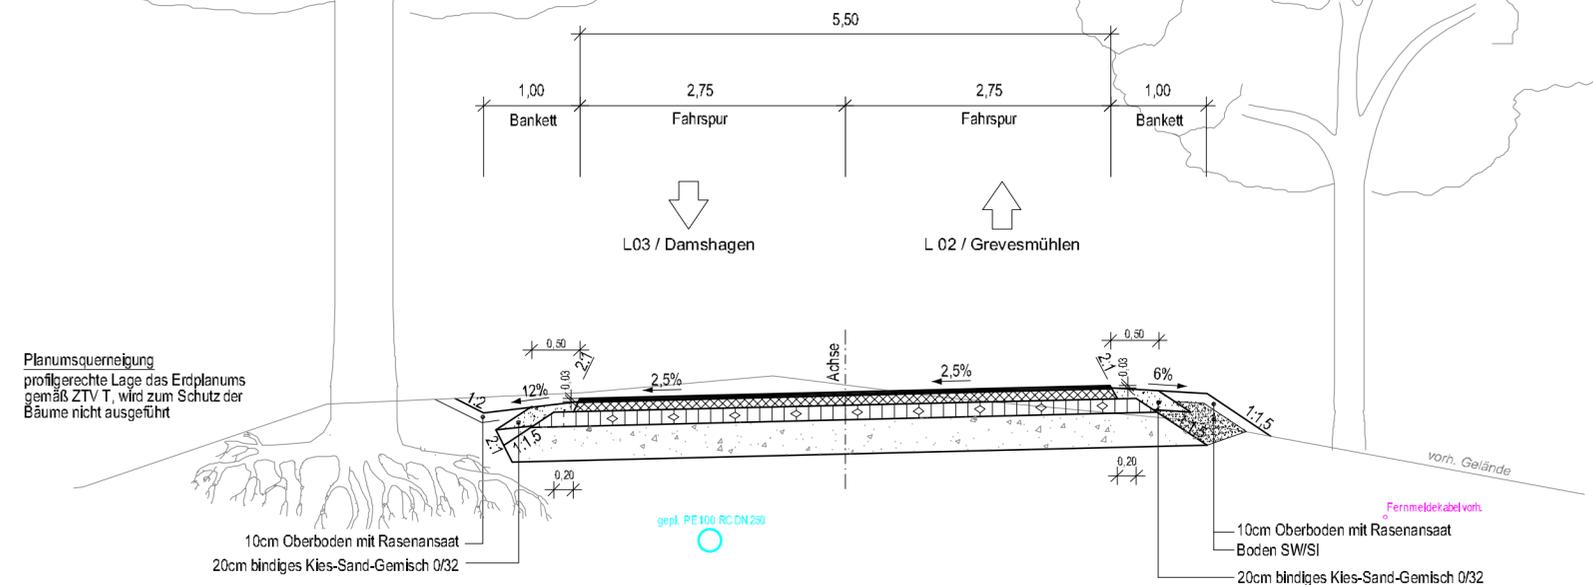

**Sedimentationsanlage**  
 Bau-km 1+050,000

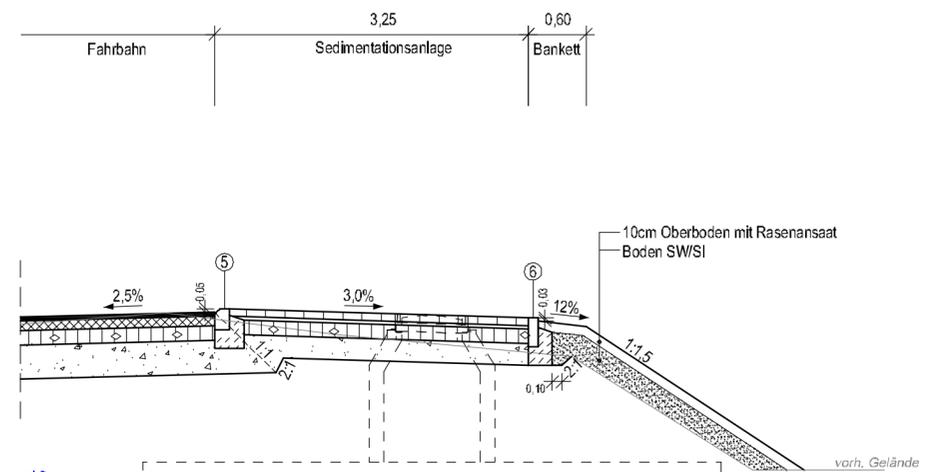


Aufpflasterungen Bereich Sedimentationsanlagen  
 Bauweise mit Pflaster  
 in Anlehnung RStO 12, Tafel 3

- 8,0cm Betonrechteckpflaster 20x10
- 4,0cm Brechsand-Splitt-Gemisch 0/8
- 15,0cm Schottertragschicht 0/45, ZTV SoB-StB 04/07,  $E_{v2} \geq 120\text{MPa}$
- 23,0cm Frostschuttschicht 0/32, ZTV SoB-StB 04/07,  $E_{v2} \geq 100\text{MPa}$  gebrochene Gesteinskörnungen

50,0cm frostsicherer Aufbau auf Planum  $E_{v2} \geq 45\text{MPa}$

- ⑤ Betonbord DIN EN 1340 Typ DIT - DIN 483 RB 15x22 mit 15cm Rückenstütze auf 20cm Betonbettung, Betongüte C12/15
- ⑥ Betonbord DIN EN 1340 Typ DIT - DIN 483 TB 10x25 mit 15cm Rückenstütze auf 20cm Betonbettung, Betongüte C12/15

**Detail Verbreiterung Angleichungsbereich**  
 Bau-km 1+094,000 bis 1+102,320

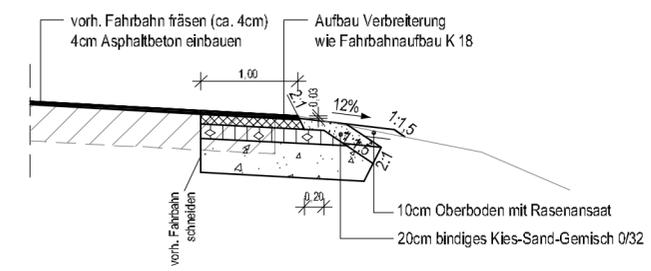

Fahrbahnaufbau K 18 OD Warnow  
 gemäß RStO 12, Bauweise mit Asphaltdecke  
 auf F3-Untergrund/Unterbau  
 Bk 1.0, Tafel 1, Zeile 3

- 4cm Asphaltbeton AC 11 D N, ZTV Asphalt-StB 07/13
- 10cm Asphalttragschicht AC 32 T N, ZTV Asphalt-StB 07/13
- 15cm Schottertragschicht 0/45, ZTV SoB-StB 04/07,  $E_{v2} \geq 150\text{MPa}$
- 36cm Frostschuttschicht 0/32 GW/GI, ZTV SoB-StB 04/07,  $E_{v2} \geq 120\text{MPa}$

65cm frostsicherer Aufbau auf Planum ( $E_{v2} \geq 45\text{MPa}$ )



**iBL Schwerin - Ingenieurbüro Leirich**  
 Beratende Ingenieure für Verkehrs-,  
 Tiefbau und Erschließung  
 Am Margaretenhof 26, 19057 Schwerin  
 Tel. 0385 59287-0 / Fax 0385 59287-99  
 E-Mail: ibl@ibl-schwerin.de

	Datum	Name
bearbeitet	06/2018	B. Schmitz
gezeichnet	06/2018	S. Stengert
geprüft	06/2018	U. Leirich
BV: 2011-36		

Landkreis Nordwestmecklenburg  
 Die Landrätin  
 Rostocker Straße 76  
 23970 Wismar

	Datum	Name	Unterschrift
bearbeitet			
gezeichnet			
geprüft			
<b>Ausf.-Nr.:</b>			

Nr.	Art der Änderung	Datum	Zeichen

# FESTSTELLUNGSENTWURF

Landkreis Nordwestmecklenburg	Unterlage / Blatt-Nr.:	14 / 4
Straße: K 18	<b>Regelquerschnitt IV</b>	
Abschn.-Nr.: 10	Station: von km 8,235 bis km 9,341	
PROJIS-Nr.:	Maßstab:	1 : 50

## Ausbau der K 18 Ortsdurchfahrt Warnow

Bau-km: 0-002,300 - 1+102,320  
 Baulänge: 1.104,62 m

aufgestellt:  
 Landkreis Nordwestmecklenburg  
 Die Landrätin

i. A. .... gez. Bohm / FDL  
 Wismar, den 28.08.2018