


**WEA 9 - ENERCON E-138 EP3 E2**  
 Nabhöhe: 160,00 m (über Gelände)  
 Gesamthöhe: 229,30 m (über Gelände)  
 Geländehöhe: 30,5 m (über NHN)  
 Exzentrizität: 7,5 m  
 Rotorüberflugradius: 69,70 m  
 Rotorüberstrichene Fläche: 15262 m<sup>2</sup> Flurstück 239

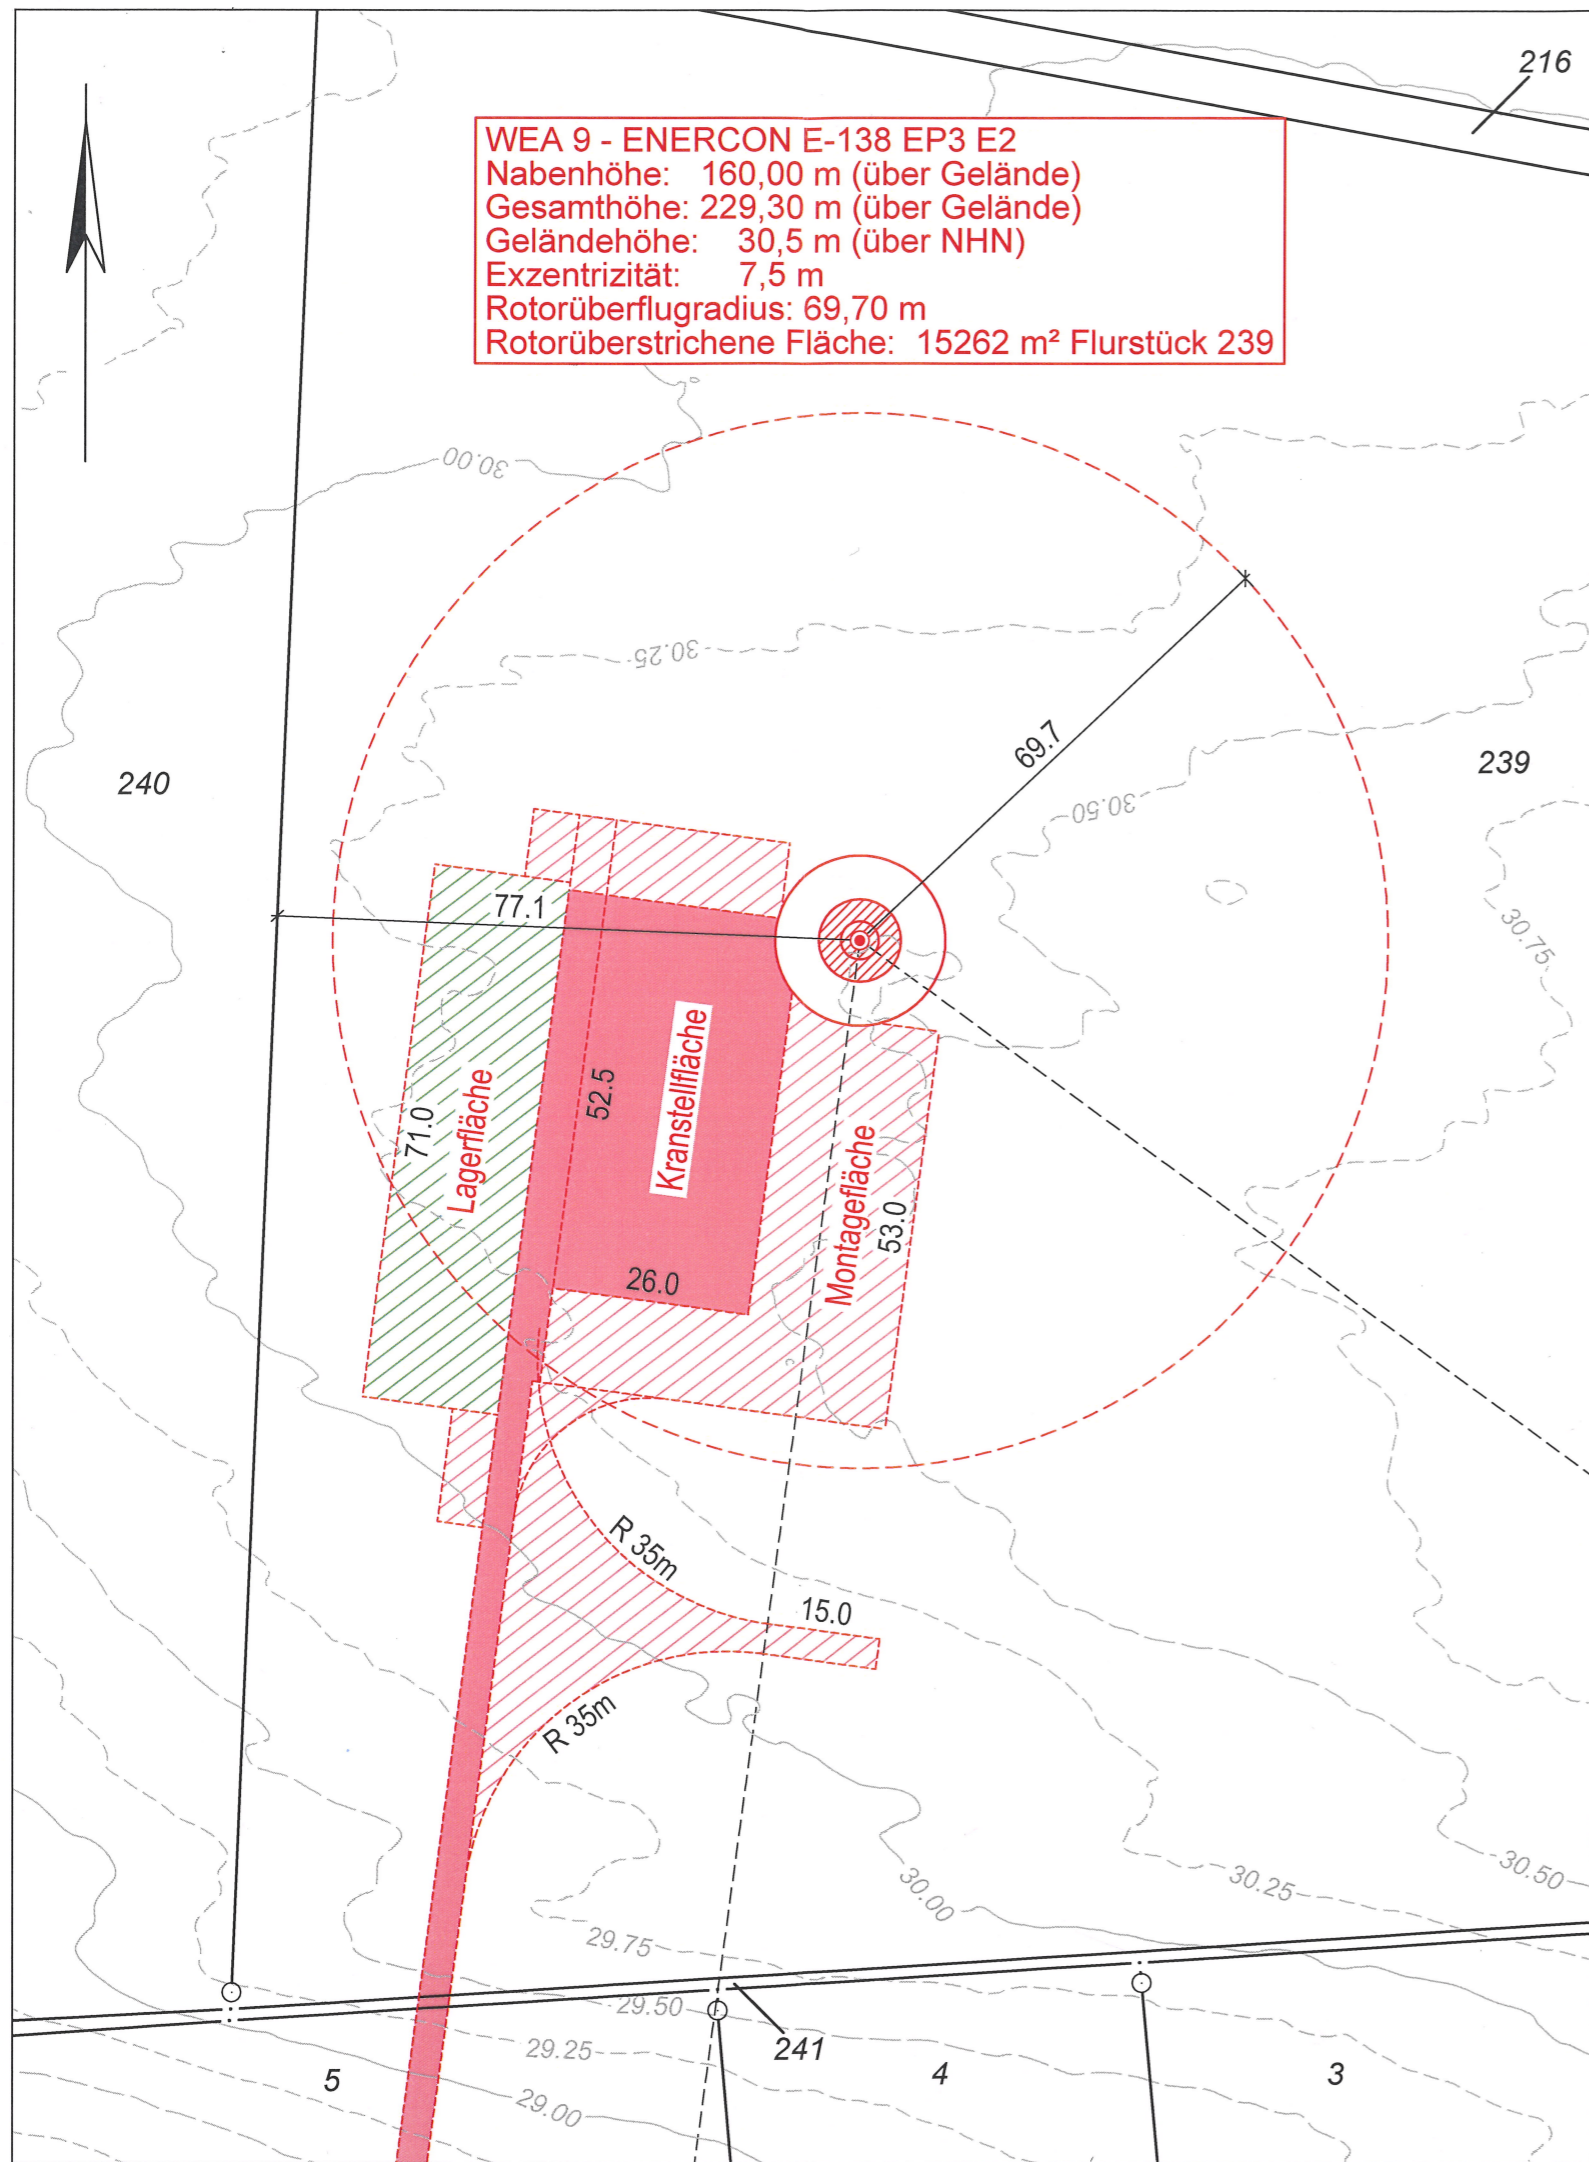

WEA 09	Koordinatensystem	Rechtswert	Hochwert
ETRS89	UTM, 6° Zone, 33.Zone	33355620	6005594
ETRS89	Geographisch	12° 47' 15.96" E	54° 10' 41.03" N
S42/83	Gauß Krüger, 3° Streifen, 4.Streifen	4551564	6006171
RD/83	Gauß Krüger, 3° Streifen, 4.Streifen	4551539	6005582

**Anmerkung:**  
 Die im Lageplan dargestellten Katasterinformationen wurden ungeprüften Unterlagen/ Datenbeständen entnommen. Eine Prüfung der Richtigkeit erfolgte nur im Rahmen der üblichen Sorgfaltspflicht. Eine Beschreibung, ob es sich bei den dargestellten Grenzpunkten des Baugrundstückes um festgestellte Grenzpunkte im Sinne des § 29 Abs. 1 Geoinformations- und Vermessungsgesetzes handelt, kann nur im Rahmen einer noch zu beauftragenden Prüfung festgestellter Grenzpunkte erfolgen.

**Legende**

Gemarkungsgrenze	— · — · — · — · —	Bauliche Anlage vorhanden (aus ALKIS übernommen)	□	Begrenzung Topographie vorh.	— · — · — · — · —
Flurgrenze	— · — · — · — · —	Bauliche Anlage vorhanden	▨	Begrenzung Topographie geplant	- - - - -
Flurstücksgrenze mit Grenzpunkten (vermarkt / unvermarkt)	— · — · — · — · —	Bauliche Anlage geplant	▨	Höhenlinien erzeugt mit DGM © GeoBasis-DE/M-V	○

Es kann keine Gewähr dafür übernommen werden, dass das dargestellte Gelände frei von unterirdischen Leitungen und Bauwerken ist.

**Windenergieanlagen (WEA)**

**geplante WEA**

- Rotorüberflugradius
- Maststandort

- ▨ = dauerhaft genutzte Fläche (Kranstellfläche, Zufahrt)
- ▨ = temporär genutzte Fläche (Montagefläche, Zufahrt)
- ▨ = temporär genutzte Fläche (Lagerfläche)

**AG** Vermessungs- und Ingenieurbüro  
 Dipl.-Ing. (FH) ANDREAS GOLNIK  
 Öffentlich bestellter Vermessungsingenieur

Lise-Meitner-Ring 7, 18059 Rostock  
 Tel.: 0381/40569-0  
 Fax: 0381/40569-70  
 E-Mail: info@golnik.de  
 Internet: www.golnik.de

## Lageplan als Bauvorlage WEA 09

**Bauvorhaben:** Errichtung von 1 Windenergieanlage: ENERCON E-138 EP3 E2, NH 160m im Windeignungsraum Hugoldsdorf

**Bauaufsichtsbehörde:** Landkreis Vorpommern-Rügen

Der Lageplan wurde auf der Grundlage amtlicher Unterlagen sowie der Planungsunterlagen des Entwurfsverfassers hergestellt.

Geschäftsbuch-Nr.: <b>120282</b>	Bauherr: <b>EEN GmbH</b>	Entwurfsverfasser: <b>EEN GmbH</b>	Planverfasser:
Bearbeiter: <b>D.Adolph</b>	Herrenhufenstraße 1 17489 Greifswald	Herrenhufenstraße 1 17489 Greifswald	
Höhen Bezugssystem: <b>DHHN 2016 (NHN)</b>			
Maßstab: <b>1 : 1000</b>			
	Ort: Greifswald	Datum: 16.2.2021	Öffentl. best. Vermessungsingenieur Rostock, 09.02.2021