


Schnitt A-A - Prinzipdarstellung - BESTAND + PLAN

Bemerkung:

Der Ausbau der Feldwege für die Errichtung der Windenergieanlagen ist wie folgt geplant:

Die seitliche Bankette wird auf die zu erwartenden Belastungen (Achslasten) kontrolliert und bei Erfordernis mit Recycling oder Schotter (Mineralgemsich) ausgekoffert und verdichtet. Der Weg wird von ursprünglich ca. 3,00 m auf ca. 4,00 m verbreitert. Die Verbreiterung des vorhandenen Weges kann dabei in Abhängigkeit von der tatsächlichen Lage des Weges im Wegeflurstück erfolgen. Die Lage evtl. Wegeseitengraben (sofern vorhanden) haben ebenfalls Auswirkung auf den Wegebauausbau (vgl. Zeichnung). Grundsätzlich werden jedoch keine zusätzlichen Gräben geschaffen.

- Recycling oder Schotter / Dicke: ca. 0,40 m
- Geovlies oder Kombiprod. Geogitter (nur nach Erfordernis)
- Baugrund / Planum

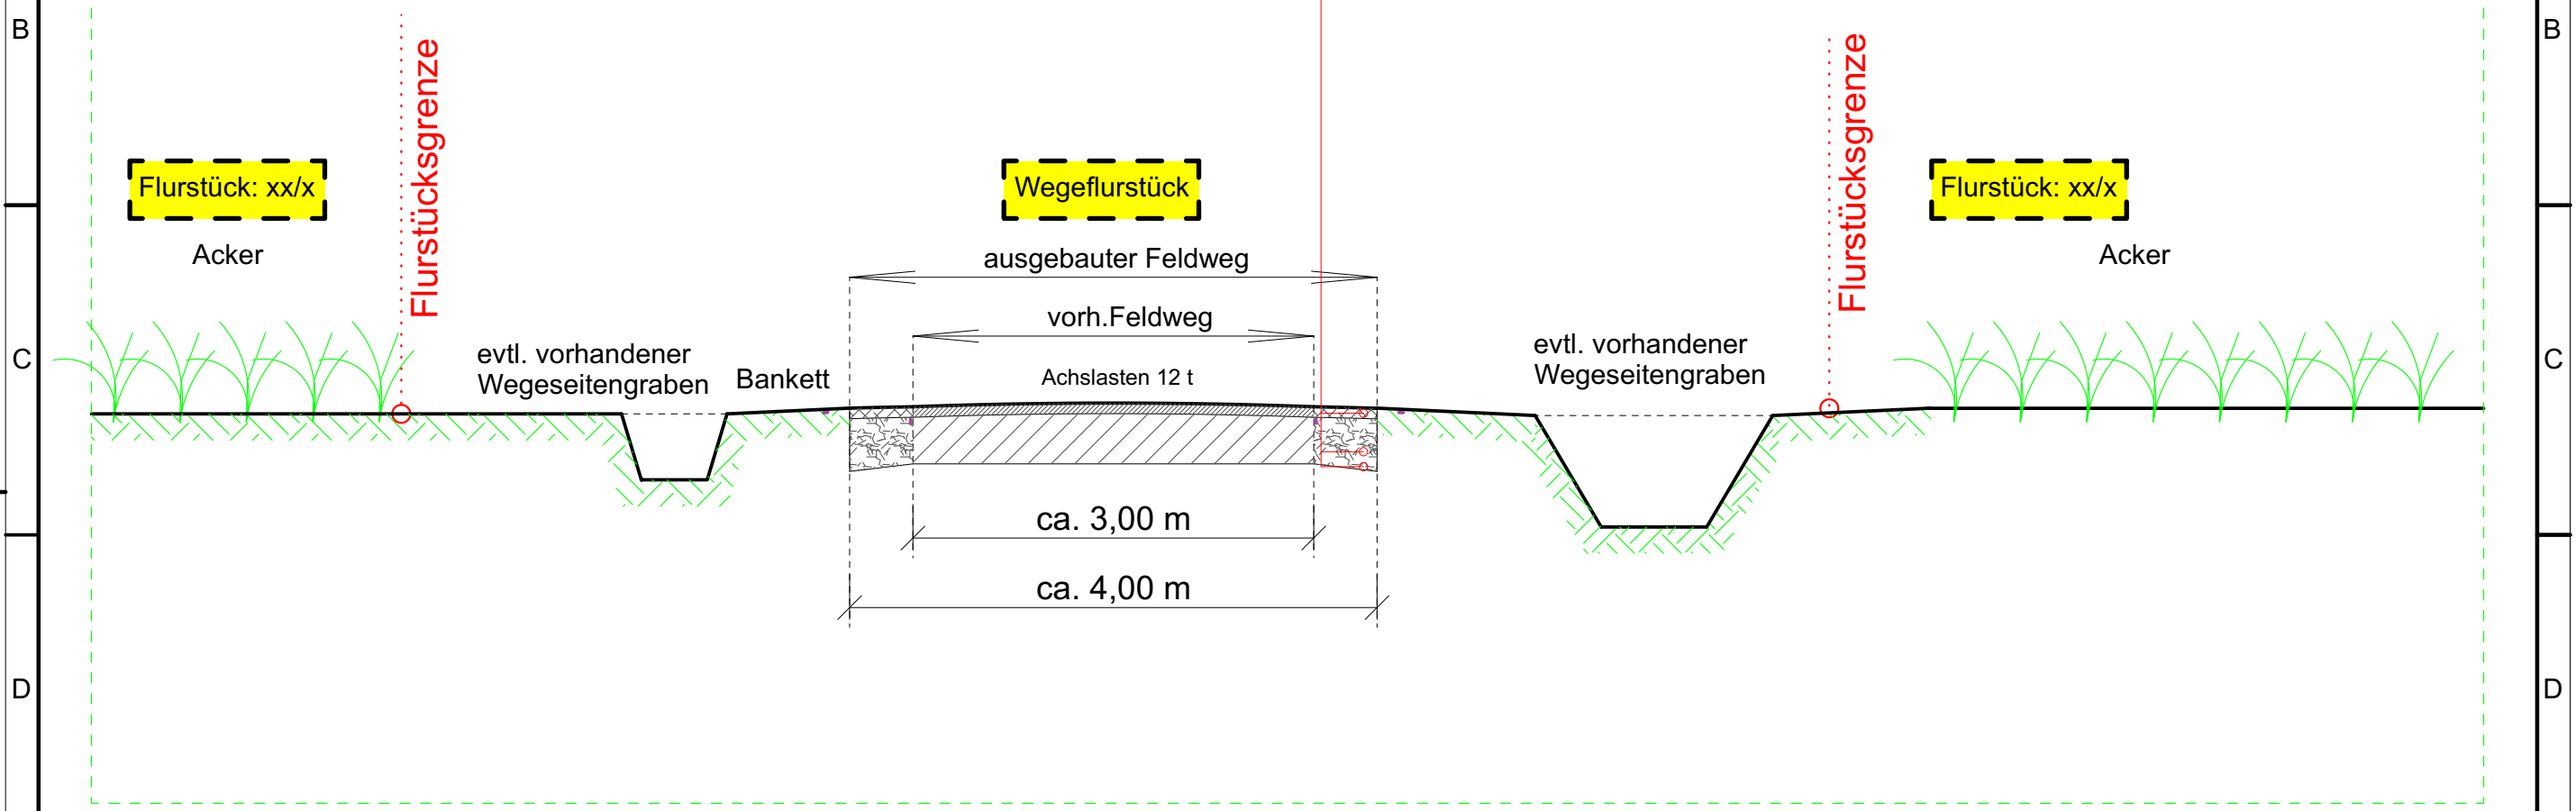

Bauvorhaben: Windparkplanung - Schnitt A-A -		Antragsteller / Bauherr: Ebert Consulting Entwicklungs- und Verwaltungsgesellschaft mbH Feldbergstraße 6a 38162 Cremlingen	
Benennung: Prinzipdarstellung / Regelquerschnitt für auszubauende Wege			
Datum: 13.08.2019	gezeichnet: ohne	Standort: Gemeinde/Stadt: Verschieden Gemarkung: Verschieden Flur: Verschieden Flurstück: Verschieden	Planungsstand: <input checked="" type="checkbox"/> Entwurfsplanung <input type="checkbox"/> Genehmigungsplanung <input type="checkbox"/> Ausführungsplanung <input type="checkbox"/> Revisionsplan
Maßstab: ohne		Planformat: A3	Zeichn.-Nr.: _____
Kartengrundlage/Quellenverweis:		Änd.-Datum: _____	Rev.: _____

Die Zeichnung ist urheberrechtlich geschützt. Vervielfältigungen, anderweitige Verwendung und Wiederverwendung bedarf entsprechend den gesetzlichen Bestimmungen einer vorheriger Vereinbarung mit uns.