

#### Aufbau nach RStO 12 Tafel 6 Zeile 2

4 cm ungebundene Deckschicht  
 26 cm Schottertragschicht  
 30 cm frostsicherer Oberbau

Entwurfsbearbeitung:		Datum	Zeichen
	INROS LACKNER SE Rosa-Luxemburg-Straße 16 18055 Rostock Tel. (0381)4567-80 email: info@inros-lackner.de	06/2021	Völkel
		06/2021	Temmen
geprüft:		Feuerfeil	

Technischer Entwurf:		Datum	Zeichen
	Ingenieurgesellschaft Dr. Reinsch mbH Hauptstraße 15 19079 Sukow bei Schwerin Hydrologie Geologie Umwelt Landschaftsplanung		
geprüft:			

DEGES Deutsche Einheit Fernstraßenplanungs und -bau GmbH Zimmerstraße 54 10117 Berlin im Auftrag des Landes: Mecklenburg-Vorpommern		Datum	Zeichen
geprüft:			
VKE		282-2	

Nr.	Art der Änderung	Datum	Zeichen

Straßenbauverwaltung LAND MECKLENBURG-VORPOMMERN		Unterlage / Blatt-Nr.: 16.2 / 1 N
Straße: BAB A 20 Station:		Durchlass Südlicher Ringgraben
		Maßstab: 1:50

Bundesautobahn A 20, Lübeck - Stettin  
 Streckenabschnitt: Sanitz - Tessin  
 Verkehrseinheit (VKE) 2822  
 Kompensationsmaßnahme "Wolfsberger Seewiesen"  
**Planänderungsverfahren**

aufgestellt:	
Berlin, den	


# Deckblatt

Entwurfsbearbeitung:		Datum	Zeichen
	<b>INROS LACKNER SE</b>	bearbeitet	06/2021 Völkel
	Rosa-Luxemburg-Straße 16 18055 Rostock Tel. (0381)4567-80 email: info@inros-lackner.de	gezeichnet	06/2021 Temmen
		geprüft:	Feuerfeil

Technischer Entwurf:		Datum	Zeichen
	<b>Ingenieurgesellschaft Dr. Reinsch mbH</b>	bearbeitet	
	Hauptstraße 15 19079 Sukow bei Schwerin Hydrologie Geologie Umwelt Landschaftsplanung	gezeichnet	
		geprüft:	

<b>DEGES</b>		Datum	Zeichen
Deutsche Einheit Fernstraßenplanungs und -bau GmbH		bearbeitet	
Zimmerstraße 54 10117 Berlin		geprüft	
im Auftrag des Landes: <b>Mecklenburg-Vorpommern</b>		VKE	282-2

Nr.	Art der Änderung	Datum	Zeichen
1	Änderung der Wegbreite auf 3m	02.02.23	Temmen

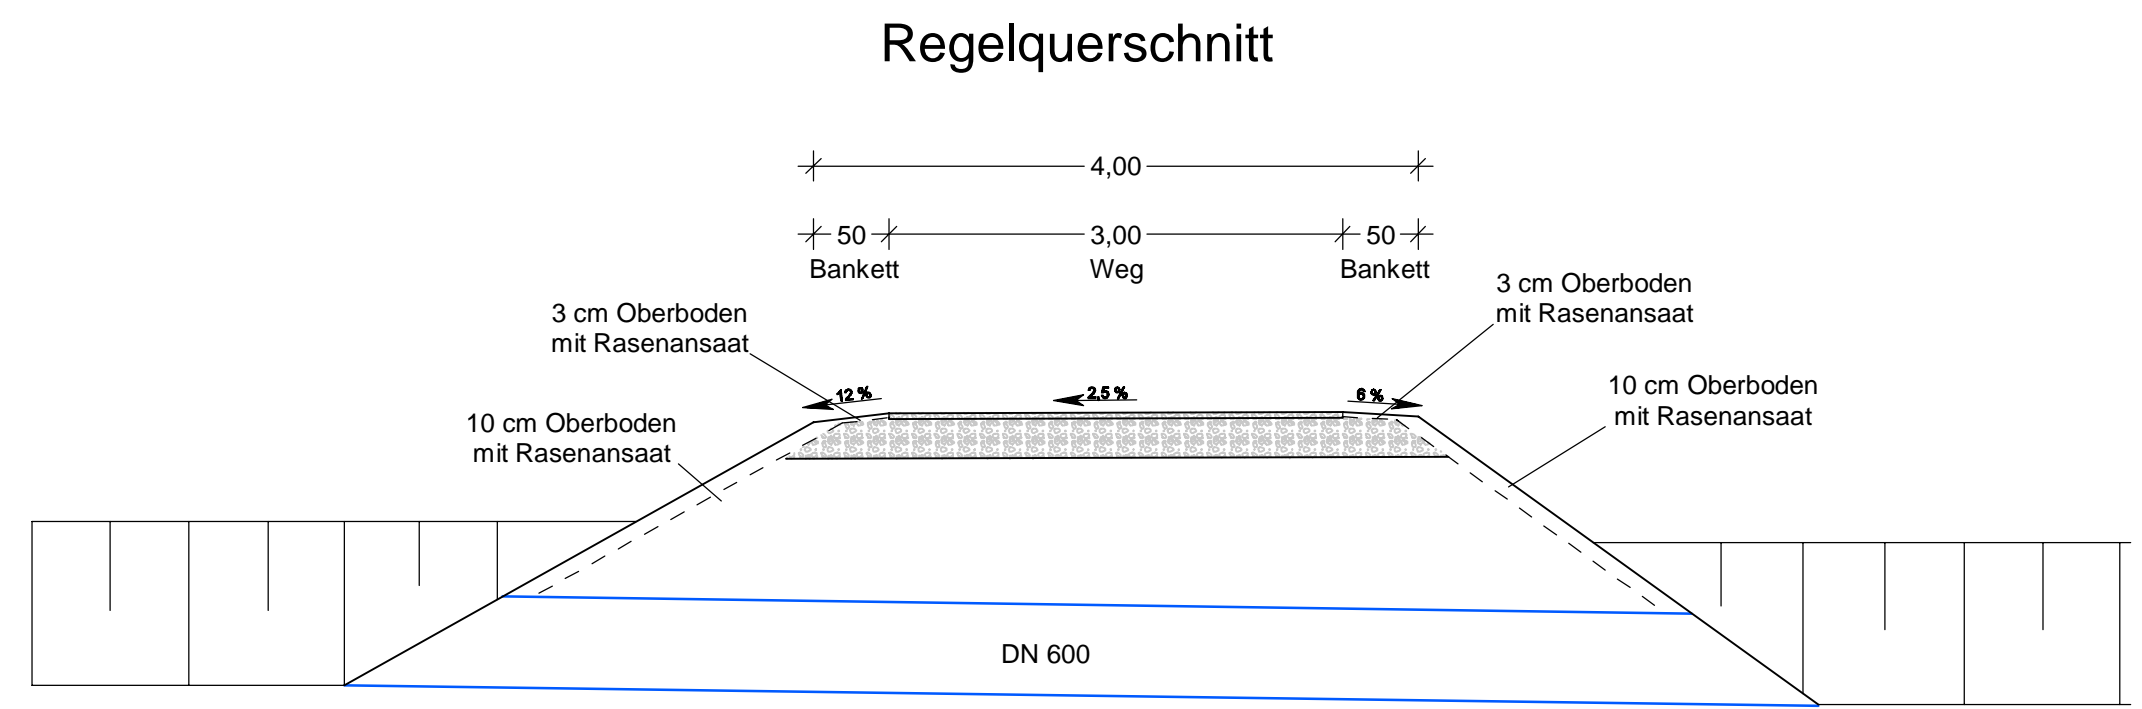

Aufbau nach RStO 12 Tafel 6 Zeile 2

4 cm ungebundene Deckschicht  
26 cm Schottertragschicht  
 30 cm frostsicherer Oberbau

Straßenbauverwaltung <b>LAND MECKLENBURG-VORPOMMERN</b>	Unterlage / Blatt-Nr.: 16.2 / 1 N D
Straße: BAB A 20 Station:	<b>Durchlass Südlicher Ringgraben</b>
Maßstab: 1:50	

Bundesautobahn A 20, Lübeck - Stettin  
 Streckenabschnitt: Sanitz - Tessin  
 Verkehrseinheit (VKE) 2822  
 Kompensationsmaßnahme "Wolfsberger Seewiesen"  
**Planänderungsverfahren**

aufgestellt:

Berlin, den