

Entwurfsbearbeitung:



INROS LACKNER SE

Rosa-Luxemburg-Straße 16
18055 Rostock
Tel. (0381)4567-80 Fax (0381)4567-844
email: info@inros-lackner.de www.inros-lackner.de

	Datum	Zeichen
bearbeitet	06/2021	Völkel
gezeichnet	06/2021	Temmen
geprüft:	Feuerfeil	

Technischer Entwurf:

Ingenieurgesellschaft Dr. Reinsch mbH

Hauptstraße 15 19079 Sukow bei Schwerin
Hydrologie Geologie Umwelt Landschaftsplanung



	Datum	Zeichen
bearbeitet		
gezeichnet		
geprüft:		

DEGES


Deutsche Einheit Fernstraßenplanungs und -bau GmbH
Zimmerstraße 54
10117 Berlin

im Auftrag des Landes:
Mecklenburg-Vorpommern

	Datum	Zeichen
bearbeitet		
geprüft		
VKE	282-2	

Nr.	Art der Änderung	Datum	Zeichen

Regelquerschnitt

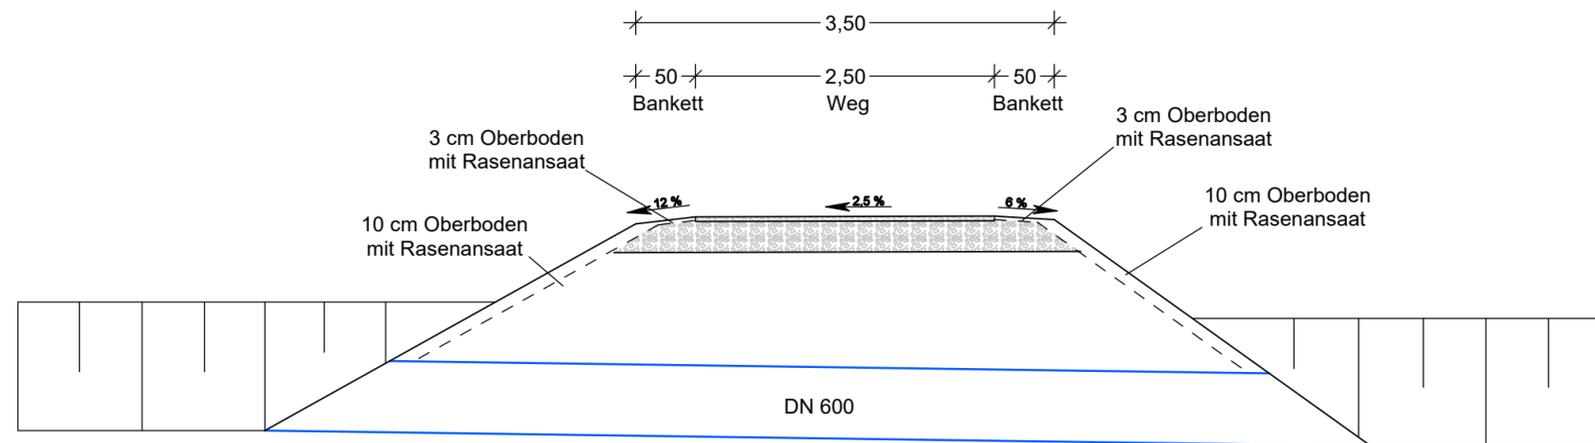

Aufbau nach RStO 12 Tafel 6 Zeile 2

4 cm ungebundene Deckschicht
26 cm Schottertragschicht
30 cm frostsicherer Oberbau

Straßenbauverwaltung

LAND MECKLENBURG-VORPOMMERN

Straße: BAB A 20 Station:

Unterlage / Blatt-Nr.: 16.2 / 1 N

**Durchlass
Südlicher Ringgraben**

Maßstab: 1:50

Bundesautobahn A 20, Lübeck - Stettin
Streckenabschnitt: Sanitz - Tessin
Verkehrseinheit (VKE) 2822
Kompensationsmaßnahme "Wolfsberger Seewiesen"

Planänderungsverfahren

aufgestellt:

Berlin, den