

Aufbau nach RStO 12 Tafel 6 Zeile 2
 4 cm ungebundene Deckschicht
 26 cm Schottertragschicht
 30 cm frostsicherer Oberbau

Entwurfsbearbeitung:		Datum	Zeichen
 INROS LACKNER SE Rosa-Luxemburg-Straße 16 18055 Rostock Tel. (0381)4567-80 Fax (0381)4567-844 email: info@inros-lackner.de www.inros-lackner.de	bearbeitet	06/2021	Völkel
	gezeichnet	06/2021	Temmen
	geprüft:	Feuerpfeil	

Technischer Entwurf:		Datum	Zeichen
Ingenieurgesellschaft Dr. Reinsch mbH Hauptstraße 15 19079 Sukow bei Schwerin Hydrologie Geologie Umwelt Landschaftsplanung	bearbeitet		
	gezeichnet		
	geprüft:		

 DEGES Deutsche Einheit Fernstraßenplanungs und -bau GmbH Zimmerstraße 54 10117 Berlin im Auftrag des Landes: Mecklenburg-Vorpommern		Datum	Zeichen
bearbeitet			
geprüft			
VKE	282-2		


Nr.	Art der Änderung	Datum	Zeichen

Straßenbauverwaltung LAND MECKLENBURG-VORPOMMERN Straße: BAB A 20 Station:	Unterlage / Blatt-Nr.: 16.3 / 1 N Wegübergang A-Graben Maßstab: 1:50
---	---

Bundesautobahn A 20, Lübeck - Stettin
 Streckenabschnitt: Sanitz - Tessin
 Verkehrseinheit (VKE) 2822
 Kompensationsmaßnahme "Wolfsberger Seewiesen"
Planänderungsverfahren

aufgestellt:	
Berlin, den	

Deckblatt

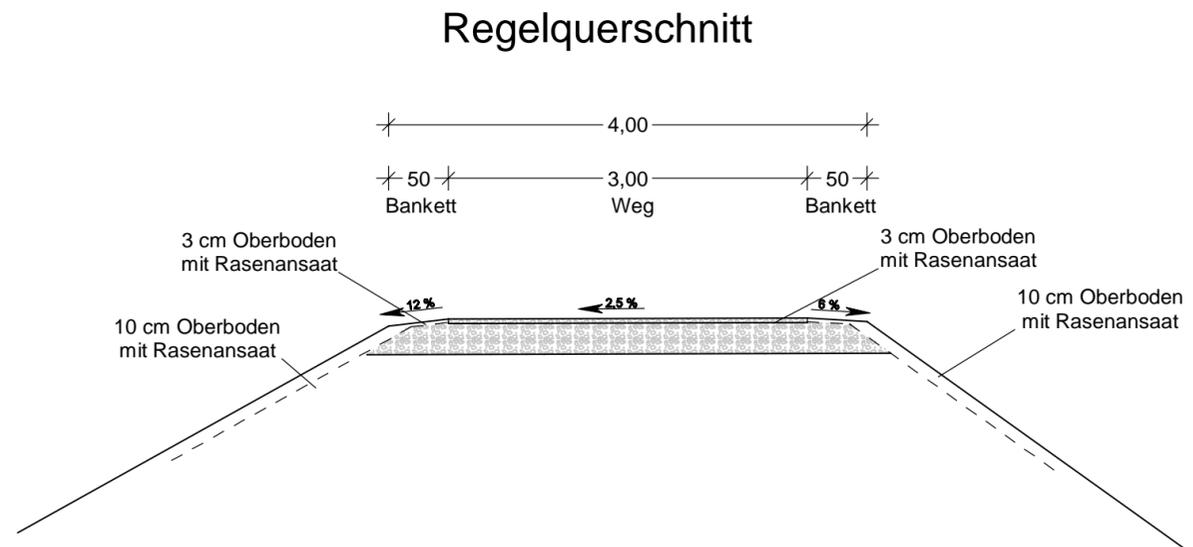

Aufbau nach RStO 12 Tafel 6 Zeile 2
 4 cm ungebundene Deckschicht
 26 cm Schottertragschicht
 30 cm frostsicherer Oberbau

Entwurfsbearbeitung:		Datum	Zeichen
 INROS LACKNER SE Rosa-Luxemburg-Straße 16 18055 Rostock Tel. (0381)4567-80 email: info@inros-lackner.de		06/2021	Völkel
		06/2021	Temmen
		geprüft: <u>Feuerfeil</u>	

Technischer Entwurf:		Datum	Zeichen
Ingenieurgesellschaft Dr. Reinsch mbH Hauptstraße 15 19079 Sukow bei Schwerin Hydrologie Geologie Umwelt Landschaftsplanung			
		geprüft: _____	

DEGES Deutsche Einheit Fernstraßenplanungs und -bau GmbH Zimmerstraße 54 10117 Berlin im Auftrag des Landes: Mecklenburg-Vorpommern		Datum	Zeichen
		VKE	282-2

Nr.	Art der Änderung	Datum	Zeichen
1	Anderung der Wegbreite auf 3m	02.02.23	Temmen

Straßenbauverwaltung LAND MECKLENBURG-VORPOMMERN		Unterlage / Blatt-Nr.: 16.3 / 1 N D
Straße: BAB A 20 Station:		Wegübergang A-Graben
		Maßstab: 1:50

Bundesautobahn A 20, Lübeck - Stettin
 Streckenabschnitt: Sanitz - Tessin
 Verkehrseinheit (VKE) 2822
 Kompensationsmaßnahme "Wolfsberger Seewiesen"
Planänderungsverfahren

aufgestellt:	
Berlin, den	