


Rastvogelart	Anzahl bei der Begehung am:						
	05.10.	10.11.	08.12.	14.12.	12.01.	16.02.	13.03.
Höckerschwan		15	207	50	216		
Singschwan					186	202	
Zwergschwan						30	
Graugans	13						
Blessgans		113					
Saatgans			360				
Schellente							
Kranich		72	47	380	5	64	4
Rotmilan							1




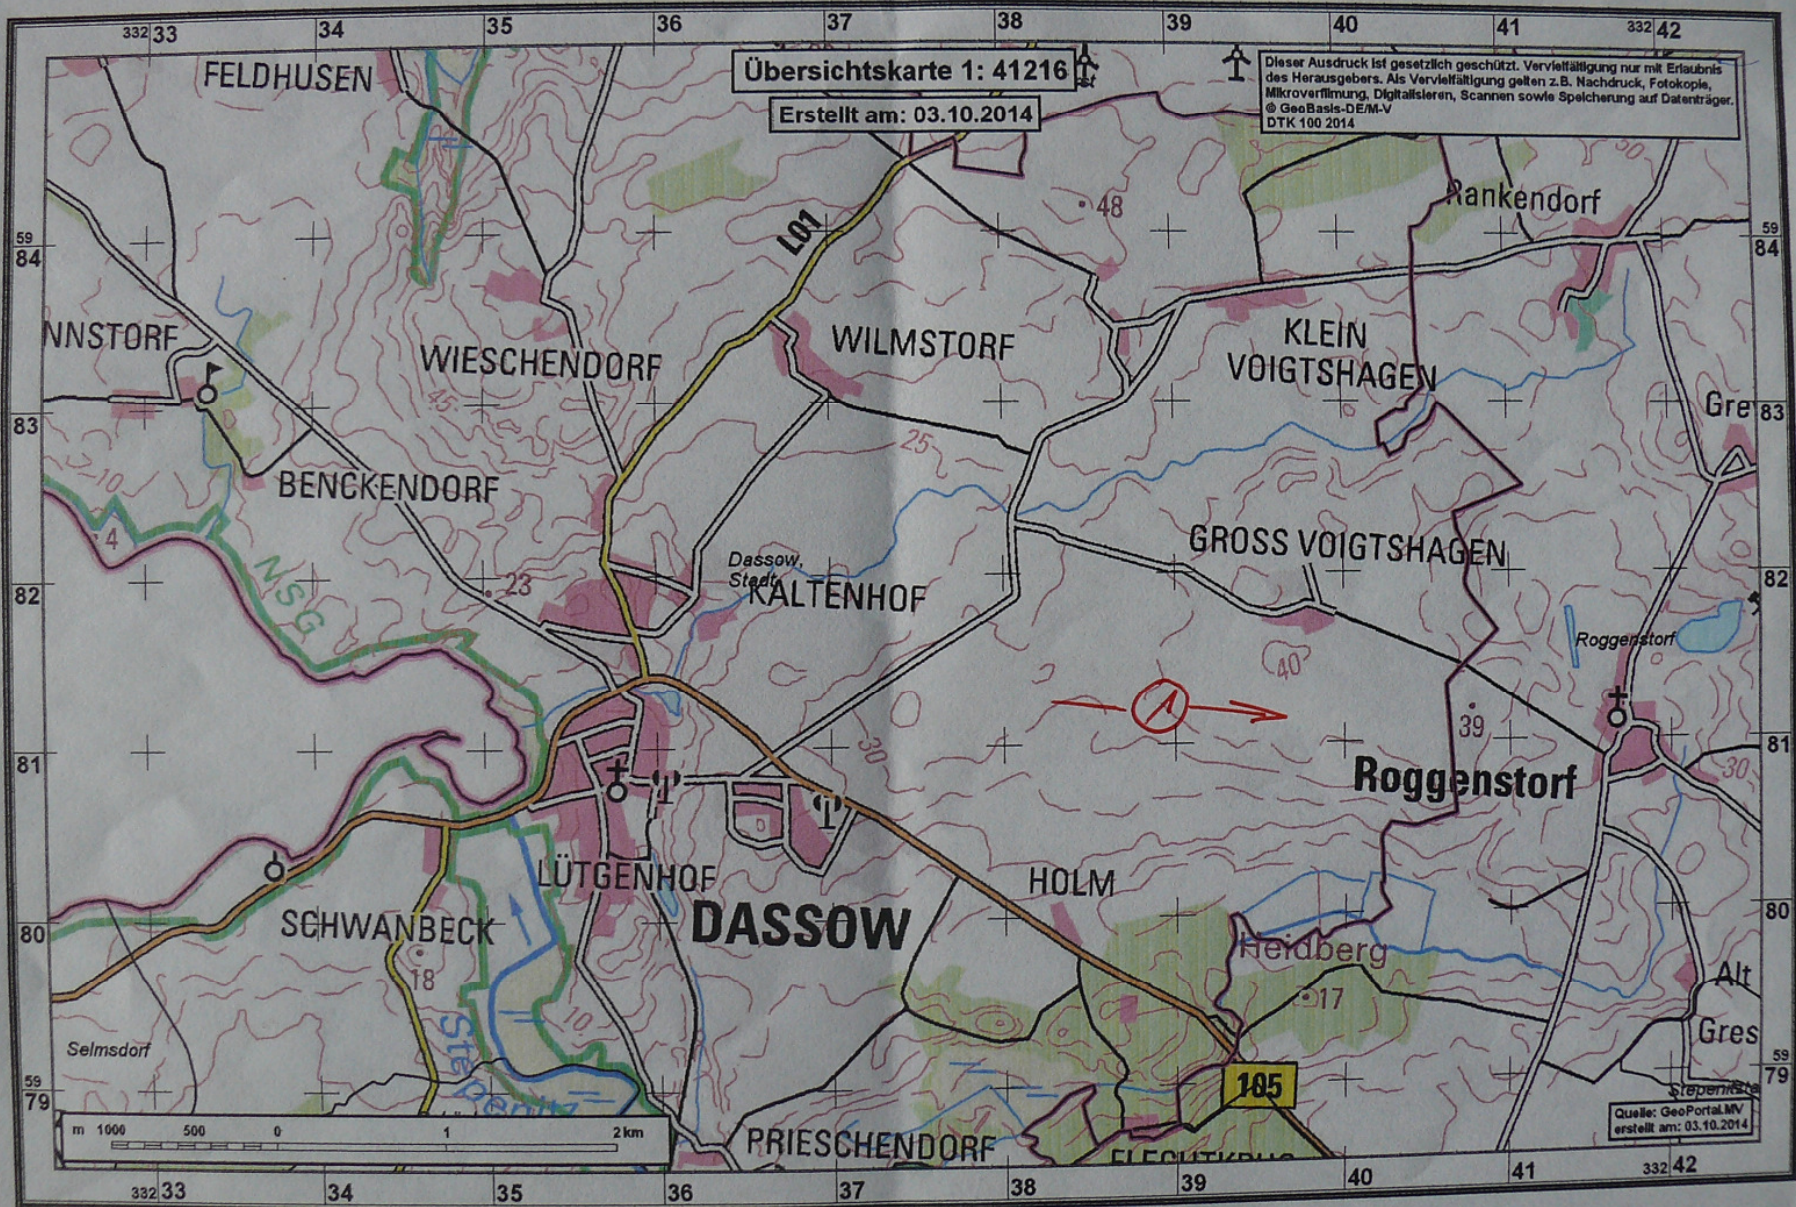

05.10. 8<sup>00</sup> - 16<sup>00</sup>

① 10:10 - 13 Grangäuse, 40 m Höhe




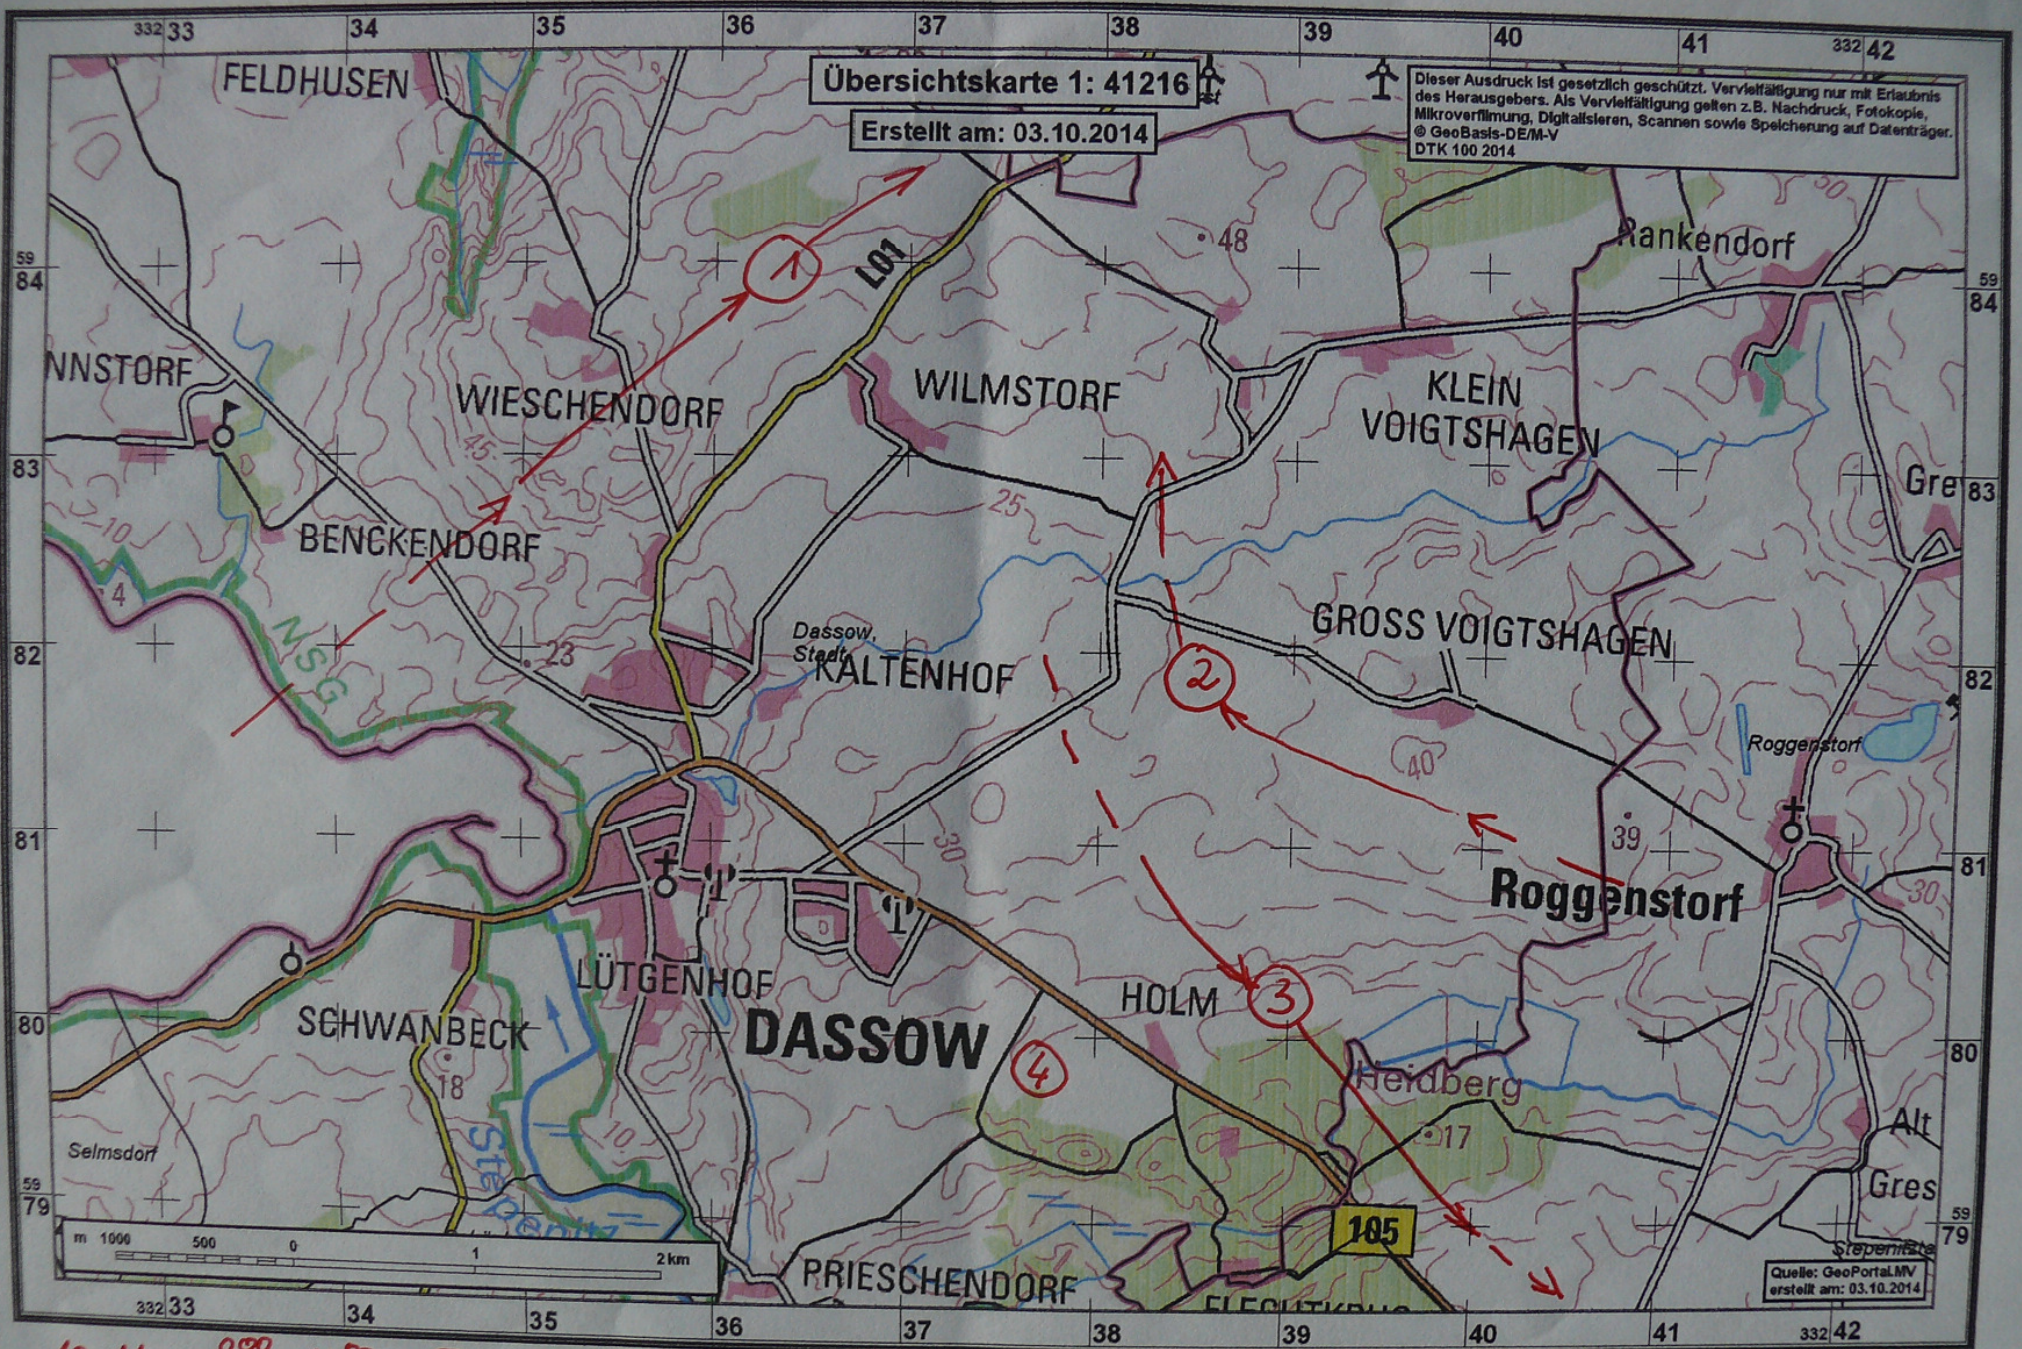

10.11. 8<sup>00</sup> - 16<sup>00</sup>

- ① 11:10, 40 Blesgänse, 40 m Höhe
- ② 14:15, 72 Kraniche, 70 m Höhe
- ③ 15:30, 73 Blesgänse, 40 m Höhe
- ④ 15:40, 15 Höckerchwanne, 20 m Höhe



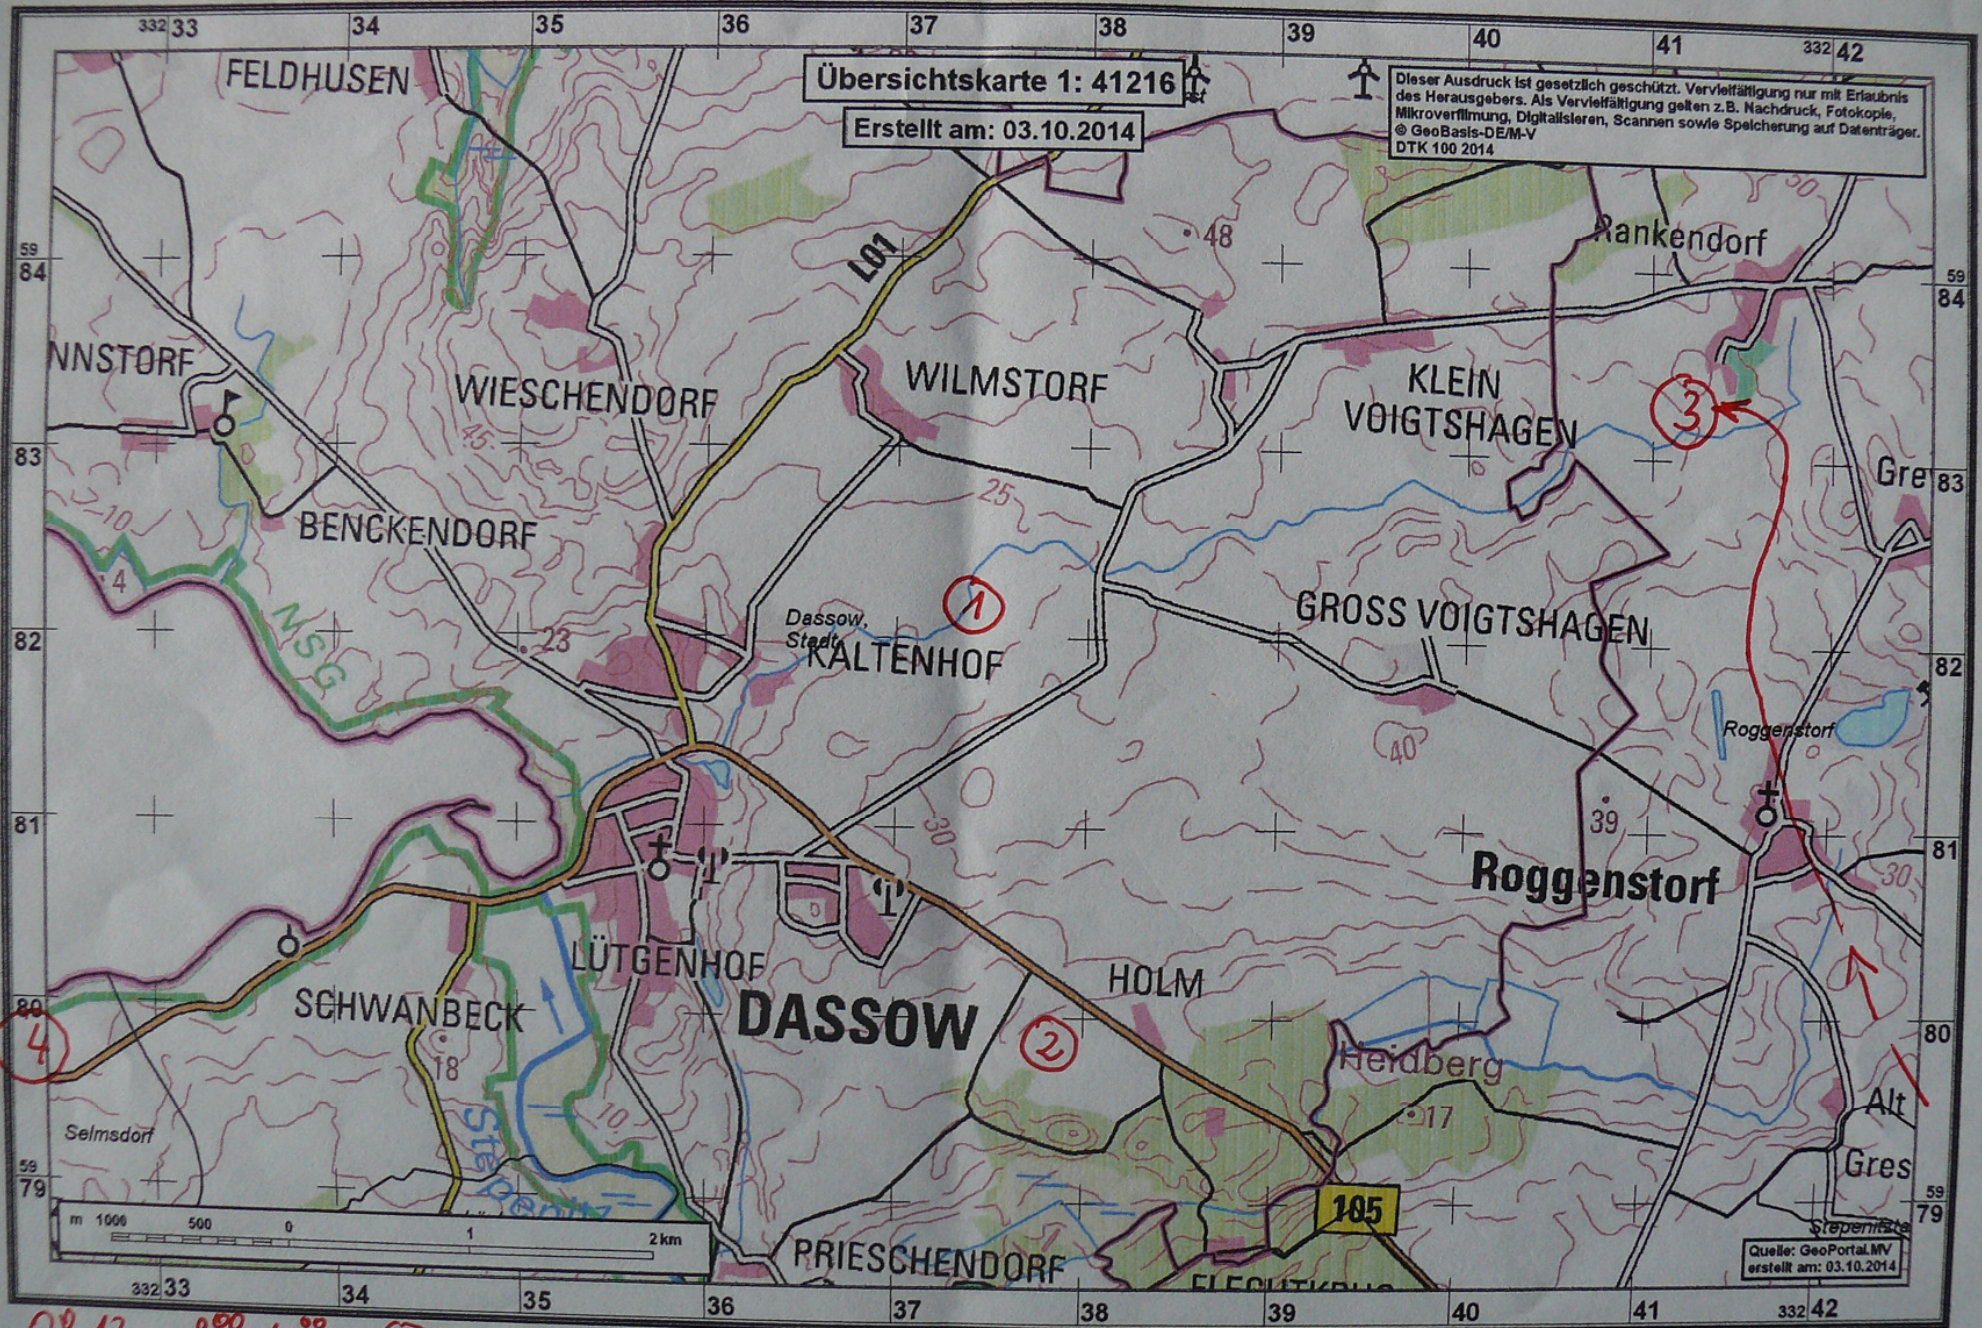


08.12. 8<sup>00</sup>-16<sup>00</sup>

- ① 10:00, 52 Höferschwäne, aised  
360 Saatgäse, aised
- ② 11:00, 6 Höferschwäne, aised

- ③ 12:30, 47 Kraniche, 60m + Raat
- ④ 15:20, 149 Höferschwäne, aised (außerhalb UG)




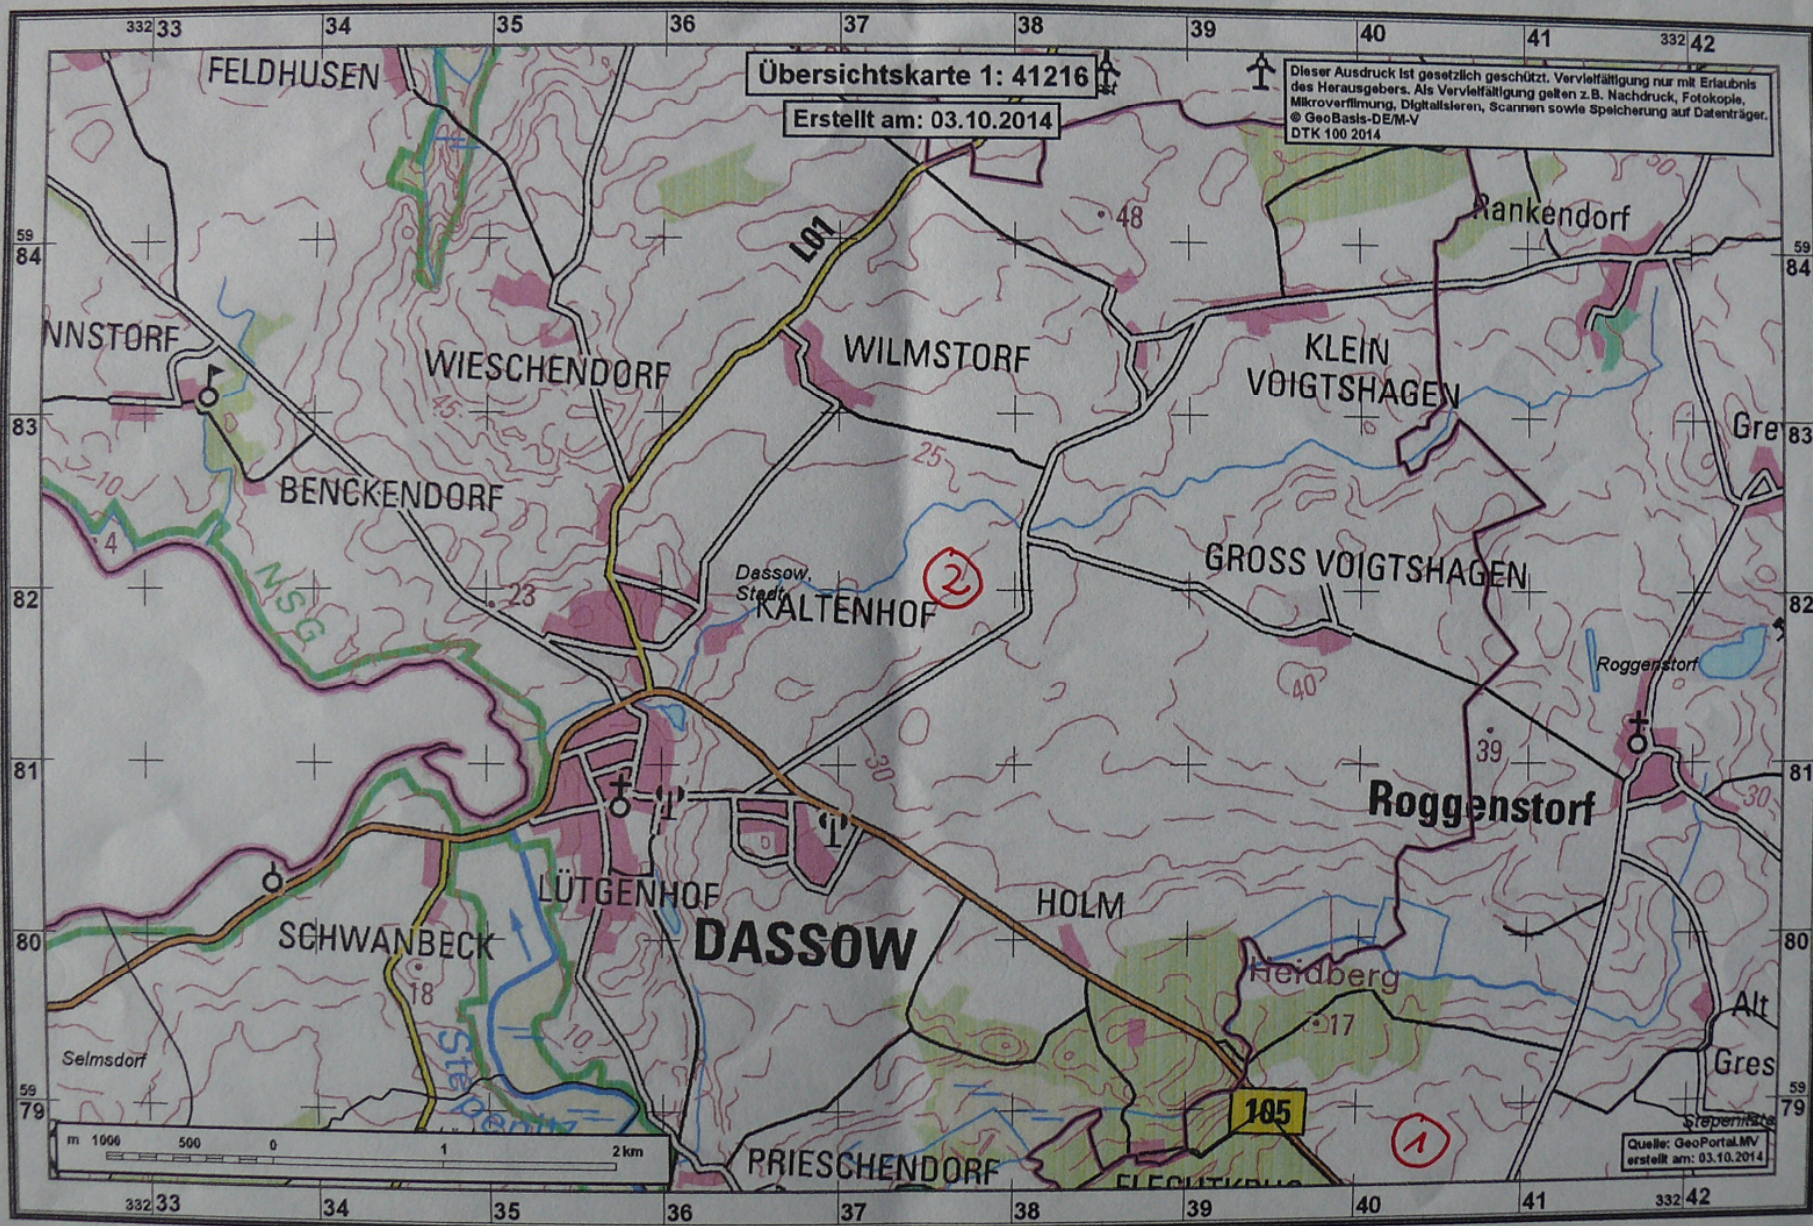

14.12. 8°-16°


- ① 8:00, 380 Kraniche, äsed
- ② 10:40, 50 Hörschwäne, äsed



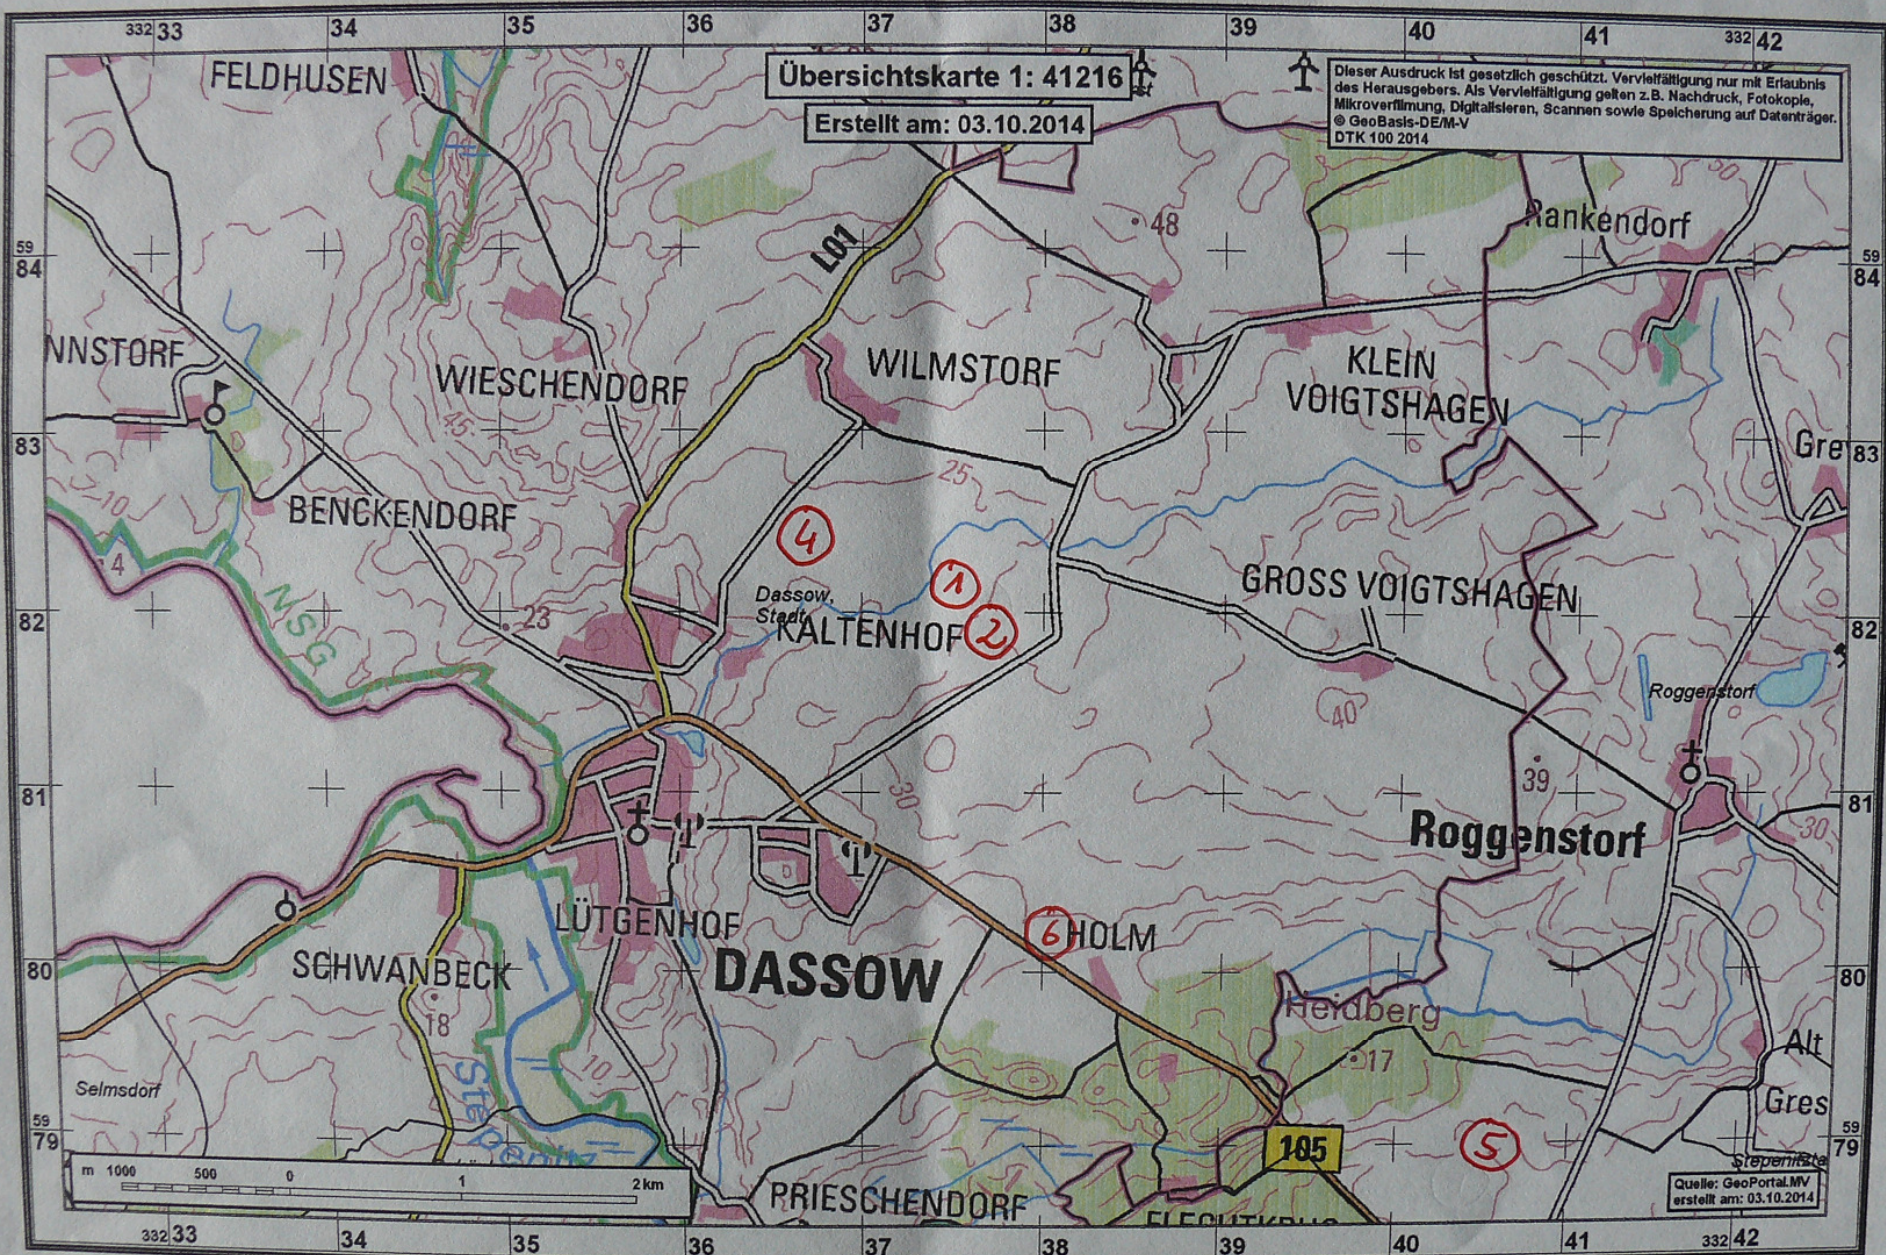

- 12.01. 8<sup>00</sup>-16<sup>00</sup>
- |                               |                                   |
|-------------------------------|-----------------------------------|
| ① 9:20, 126 Hörschwäne, aised | ④ 10:20, 186 Singenschwäne, aised |
| ② 9:30, 73 Hörschwäne, aised  | ⑤ 14:00, 3 Kraniche, aised        |
| ③ 9:50, 17 Hörschwäne, aised  | ⑥ 15:30, 2 Kraniche, aised        |



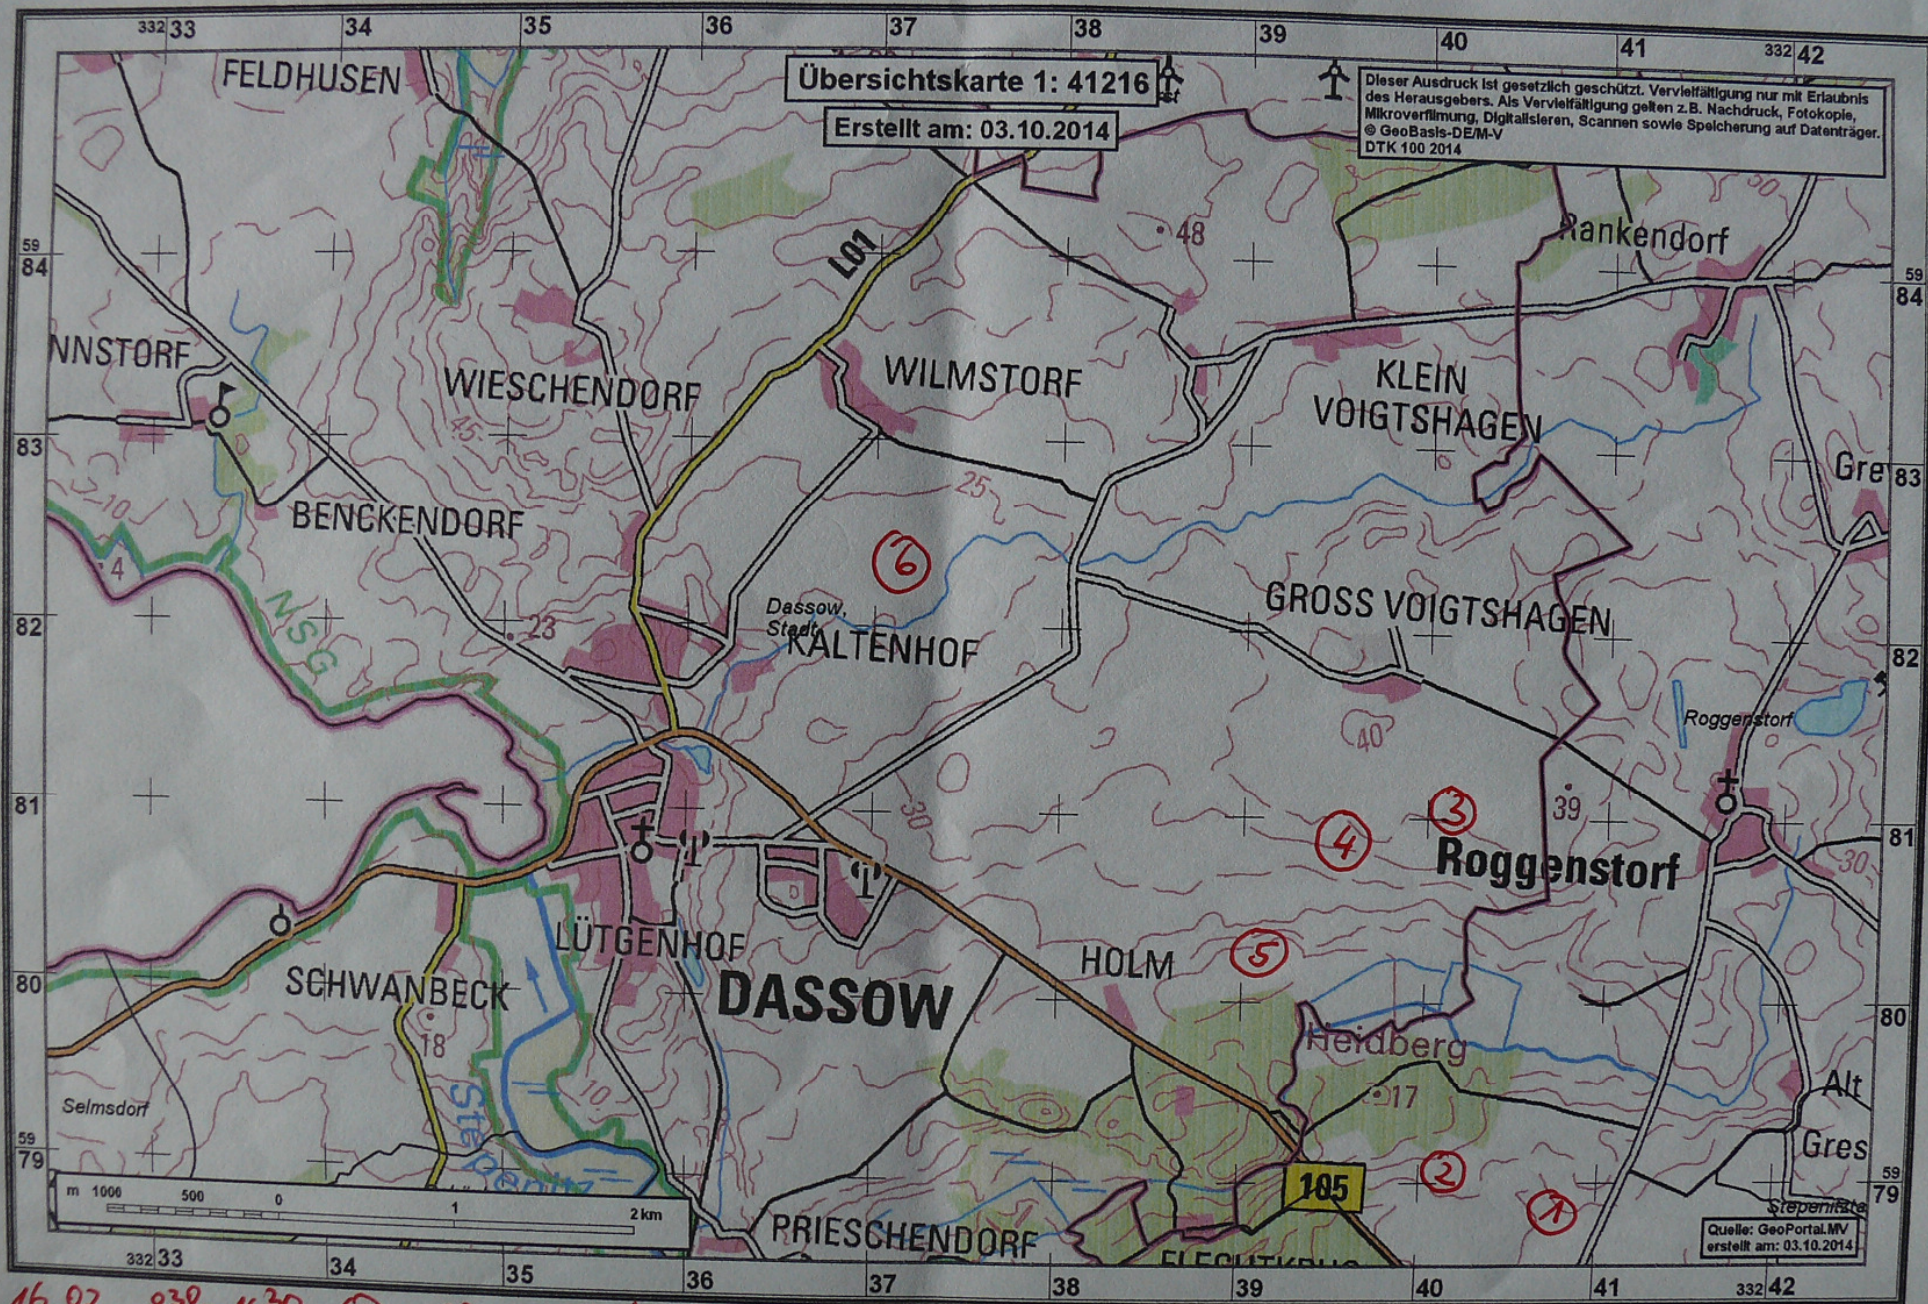

16.02. 8<sup>30</sup>-16<sup>30</sup>

- ① 8:00, 54 Kraniche, aied
- ② 8:40, 7 Kraniche, aied
- ③ 11:50, 13 Singdchwäne, aied

- ④ 12:20, 166 Singdchwäne, 30 Zwergschwäne, aied
- ⑤ 12:40, 23 Singdchwäne, aied
- ⑥ 15:40, 3 Kraniche, aied





<b>Legende</b>	
	geplante WEA
	bestehende WEA
	Rotorüberflug + 3m
	Baulast gem. §6 LBO
	Zuwegung/ Kranstellfläche
	pot. Eignungsgebiet
Koordinaten (ETRS89 UTM Z33)	
Rechtswert Hochwert	
WEA 1	
N ▲	
Vorhabensträger:	
BS Windertrag GmbH Alexanderstraße 7 10178 Berlin	
<b>WINDERTRAG</b>	
Vorhaben:	
Groß Voigtshagen	
Topografische Karte	
15.08.2014	
M 1:10.000	

13.03. 7<sup>00</sup> - 16<sup>00</sup>

① 3<sup>00</sup> Rotorläufe, 40m  
 ② 1<sup>00</sup> 2 Kranleiste, 20m  
 ③ 12:20, 2 Kranleiste, 20m