


A-A

Schnittzeichnung Kabelgraben

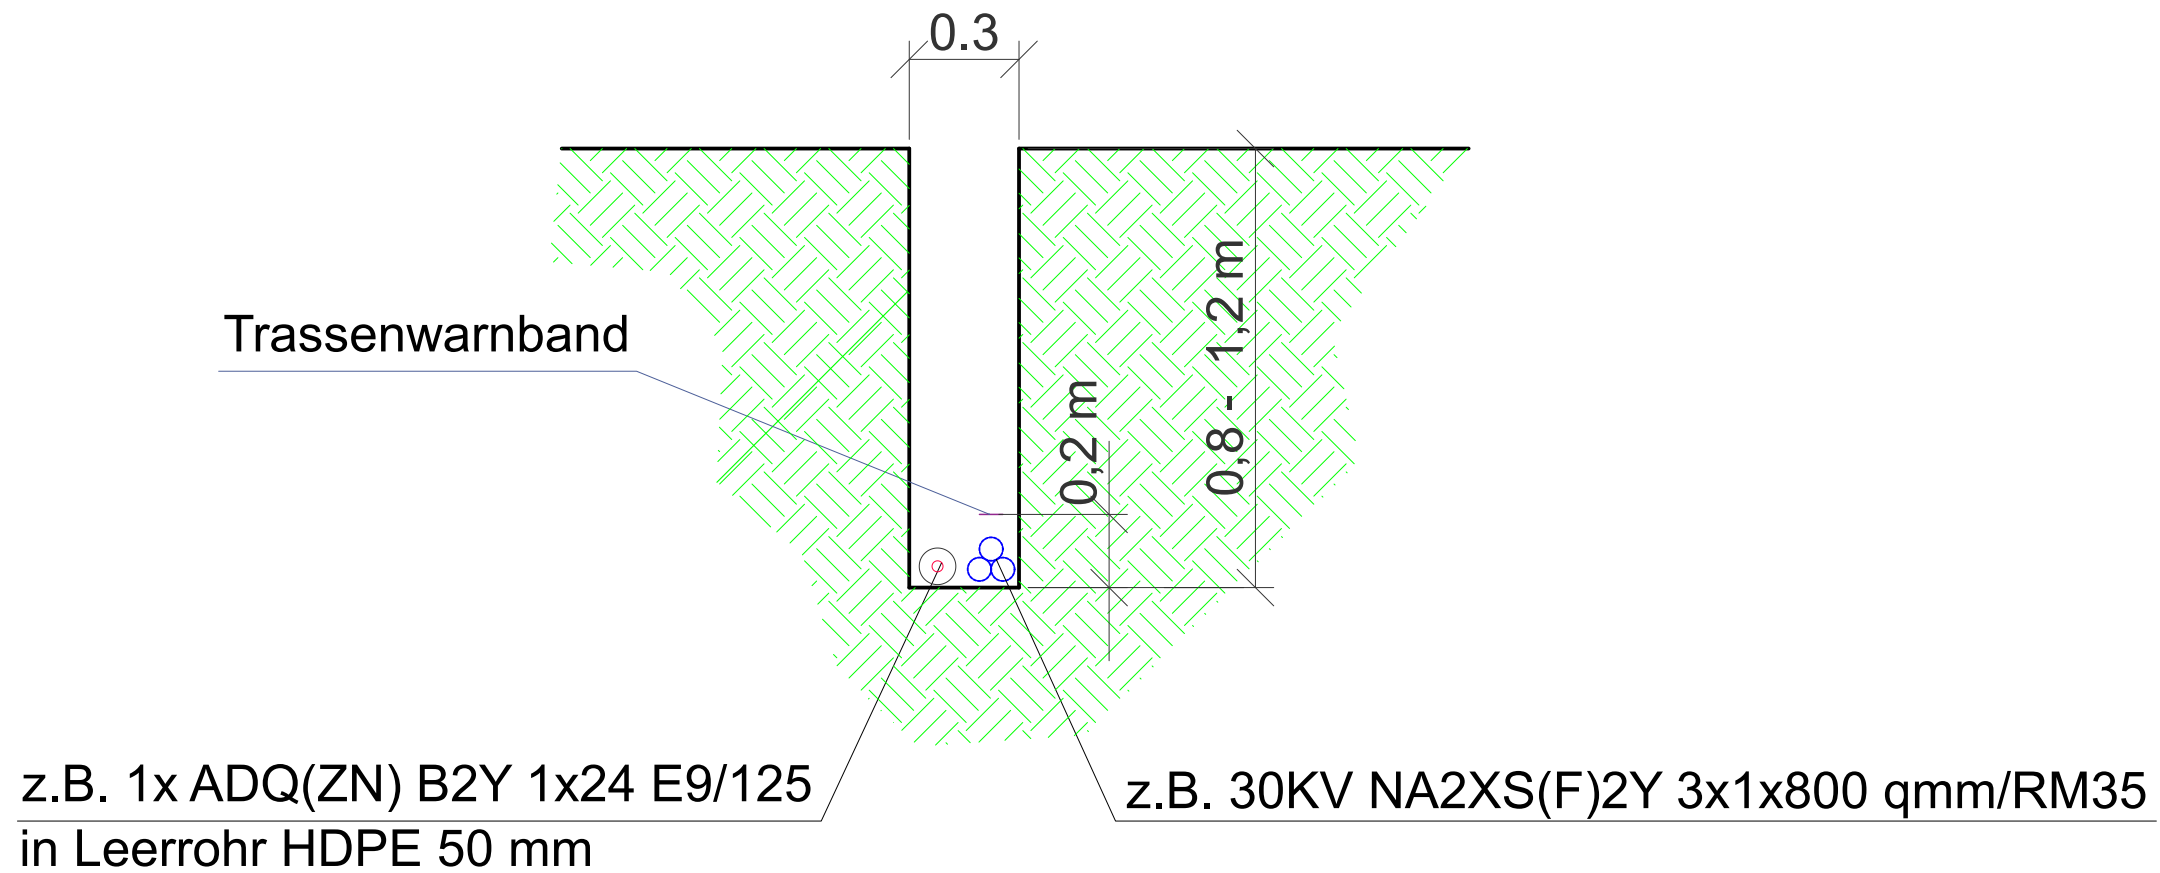

Bauvorhaben: Windparkplanung - Schnitt A-A -		Antragsteller / Bauherr: Ebert Consulting Entwicklungs- und Verwaltungsgesellschaft mbH Feldbergstraße 6a 38162 Cremlingen	
Benennung: Prinzipdarstellung / Regelquerschnitt für Kabelverlegung mit Kabelpflug			
Datum: 30.07.2018	gezeichnet: A3	Standort: Gemeinde/Stadt: Verschieden Gemarkung : Verschieden Flur : Verschieden Flurstück : Verschieden	
Maßstab: ohne		Kartengrundlage/Quellenverweis:	
Planungsstand:	Zeichn.-Nr.:	Änd.-Datum:	Rev.
<input checked="" type="checkbox"/> Entwurfsplanung			
<input type="checkbox"/> Genehmigungsplanung			
<input type="checkbox"/> Ausführungsplanung			
<input type="checkbox"/> Revisionsplan			
Die Zeichnung ist urheberrechtlich geschützt. Vervielfältigungen, anderweitige Verwendung und Wieder- verwendung bedarf entsprechend den gesetzlichen Bestimmungen einer vorheriger Vereinbarung mit uns.			