




**Geplante Maßnahmen**

 Extensive Grünlandbewirtschaftung  
(Umwandlung von Acker in Extensivgrünland)

 Abgrenzung der Maßnahmenflächen  
gem. SALIX (2019)

TF-7-1 Nummerierung der Teilflächen

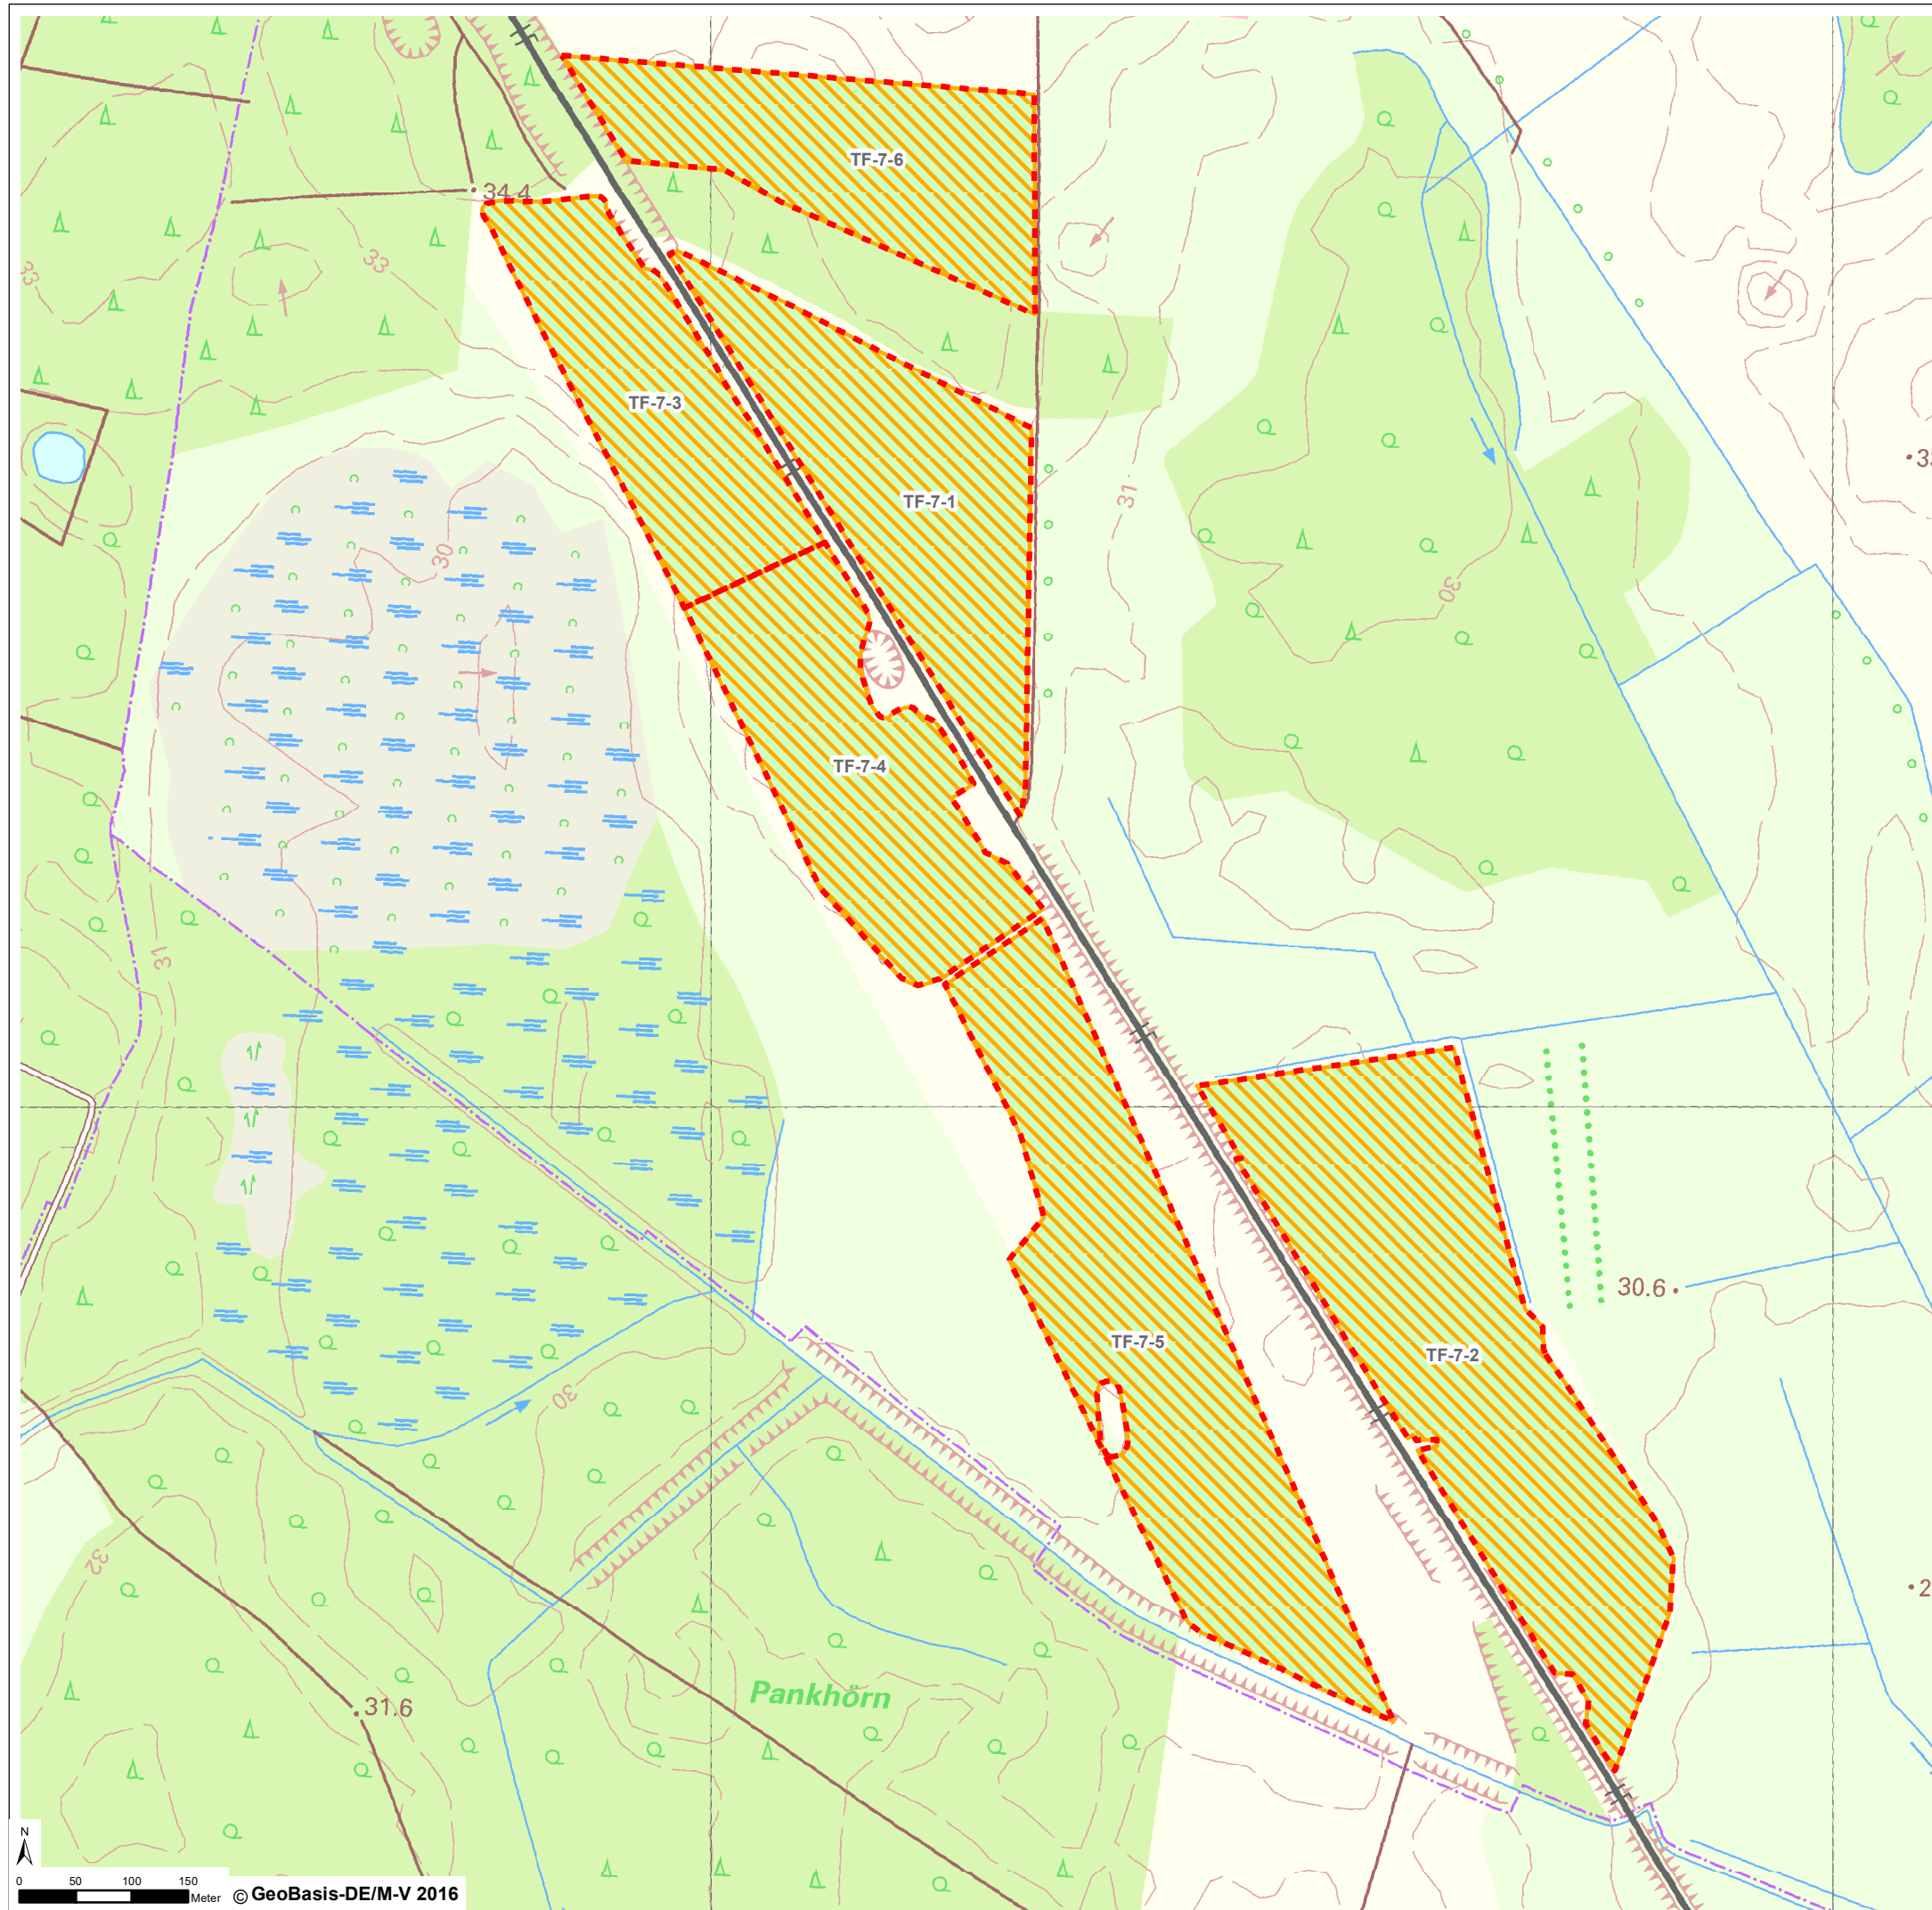

- Ökostrom Dambeck GmbH
- Ebert Consulting Entwicklungs- und Verwaltungsgesellschaft mbH
- RENERTEC Windkraft Dambeck UG

**Projektleitung:**  
Windpark Züssow Infrastruktur GmbH & Co. KG

	Kiebitzweg 6 26209 Hatten-Sandkrug Tel.: 04481/93790 - 0 / Fax: - 22 e-Mail: info@agtewes.de		Datum	Zeichen
			bearb.:	05/19 Franz
			gez.:	05/19 Franz

**Windpark Züssow**

Maßnahmenplan  
**A7**<sub>v10</sub>

Karte 2-8  
Maßstab: 1:6.000