



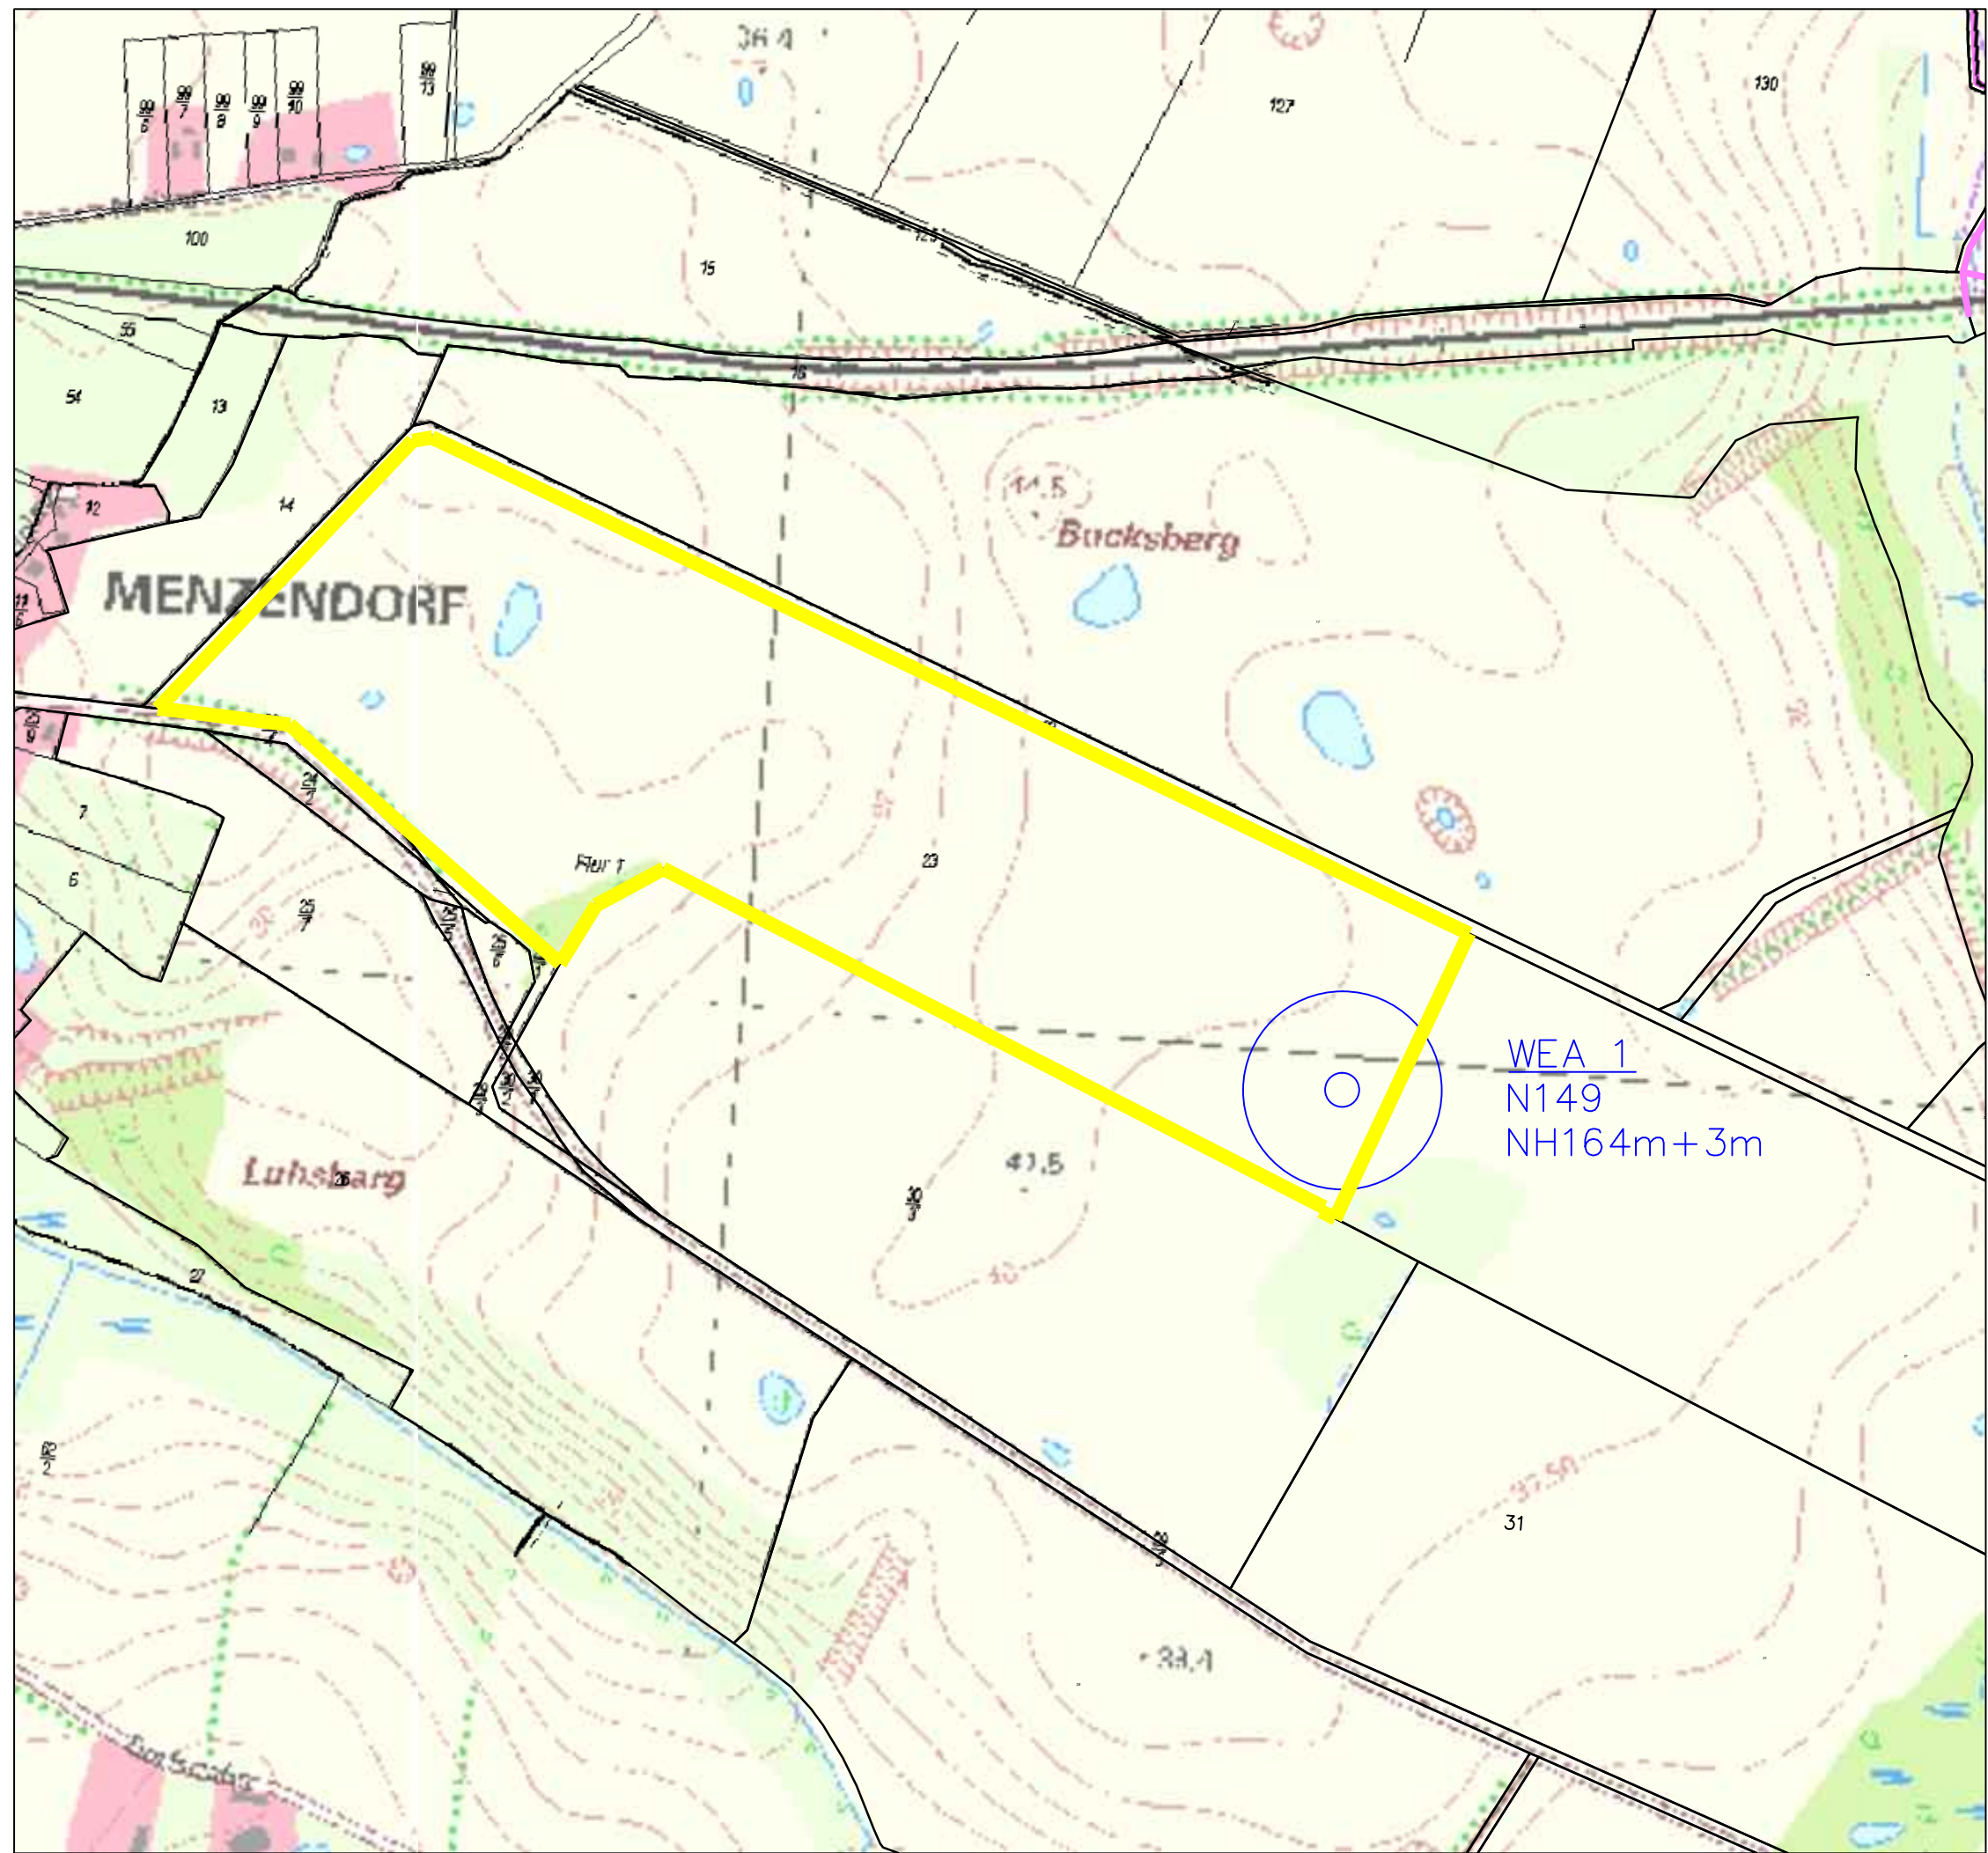

Legende:

-  WEA geplant Nordex N 149
-  Baugrundstücke

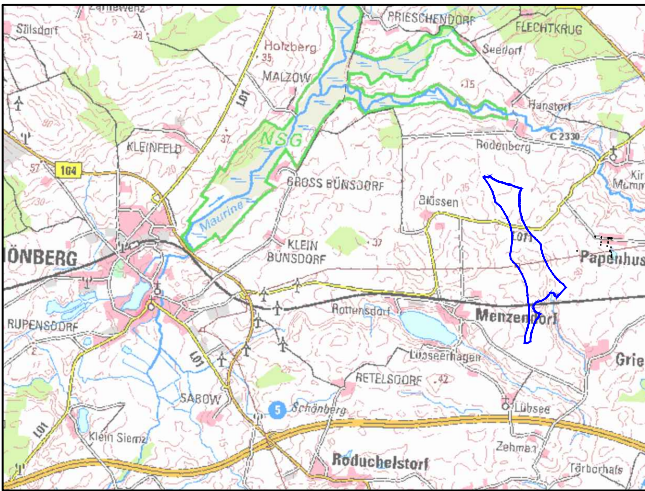

Änderung:	Bezeichnung:	erstellt:	Datum:

Genehmigungsplanung

Bauvorhaben:
WP Menzendorf

Phase:	Kostenstelle:	
Unternehmen:	Abteilungsleiter:	JWU
	Projektiert:	RSC
	Entwurfverf.:	RSC
	Plott:	2018-12-11
	KS:	ETRS 89 Z 33N
	Plangrundlage:	TK10, TK50, AIKis

Planinhalt: Grundkarte 1:5.000 Verfahren Menzendorf WEA 1 Darstellung Baugrundstücke	Maßstab: 1: 5.000 Anlage: 1
--	--------------------------------------