





Legende:

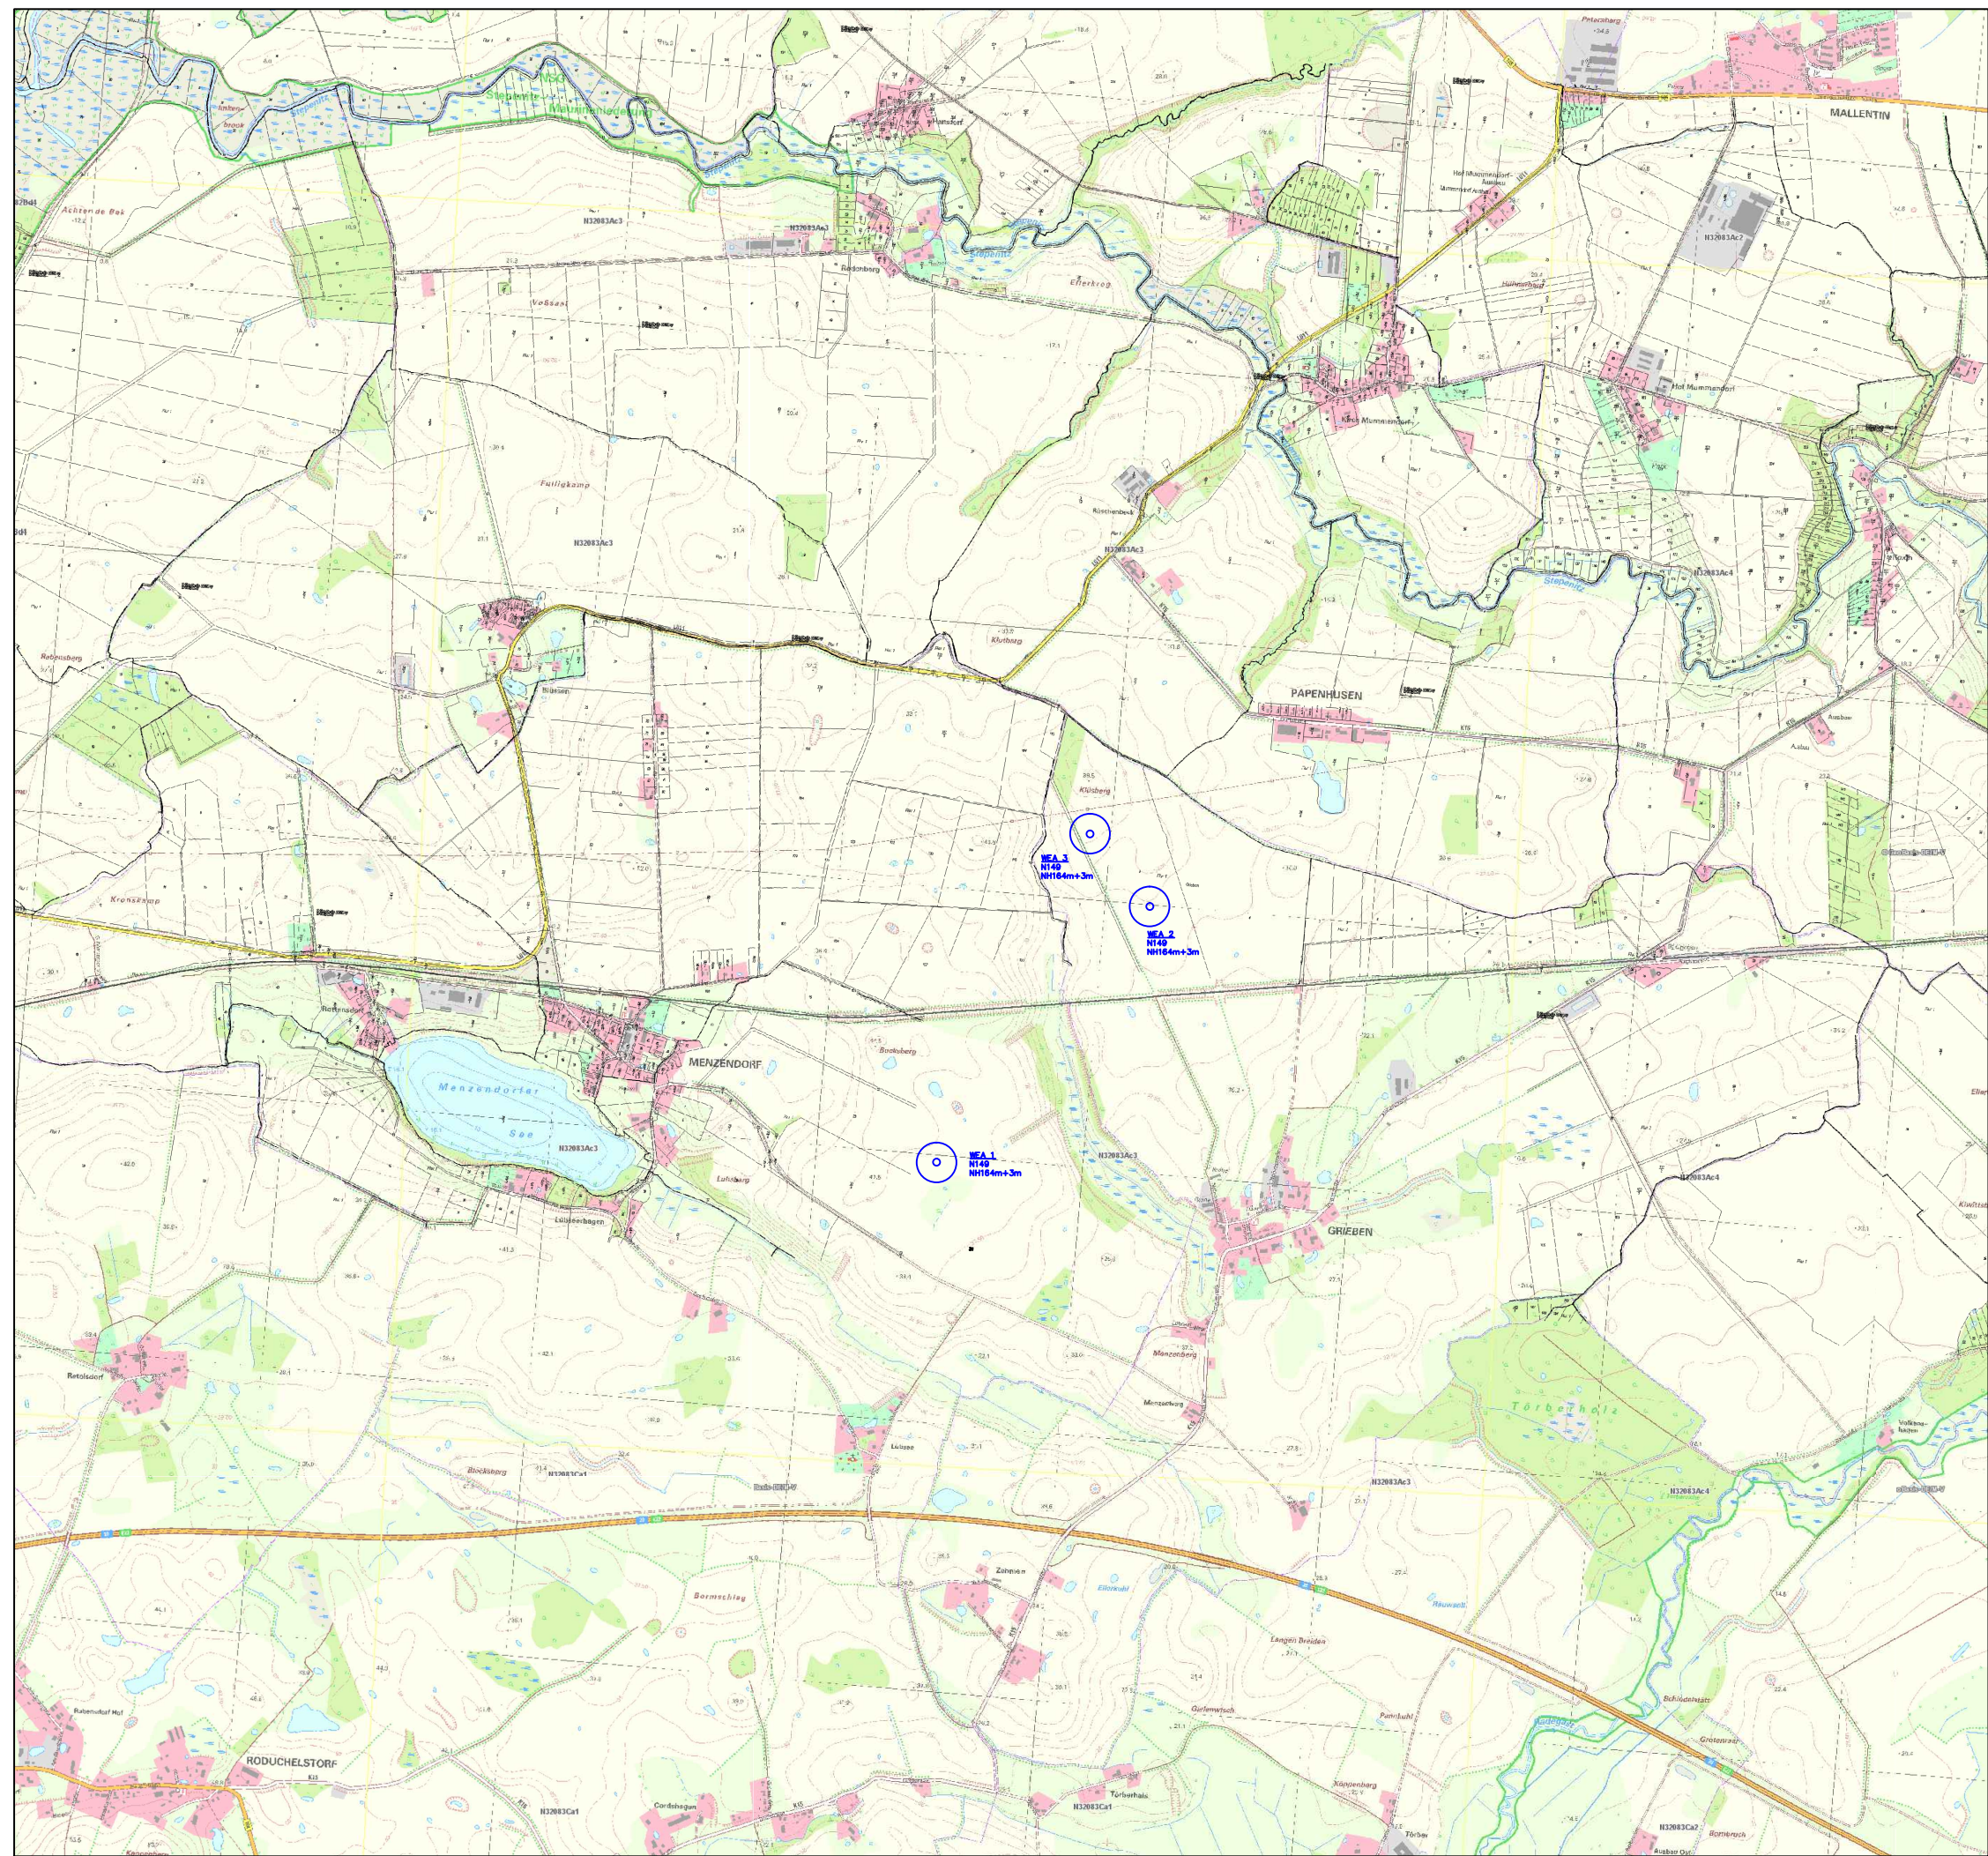

WEA geplant Nordex N 149

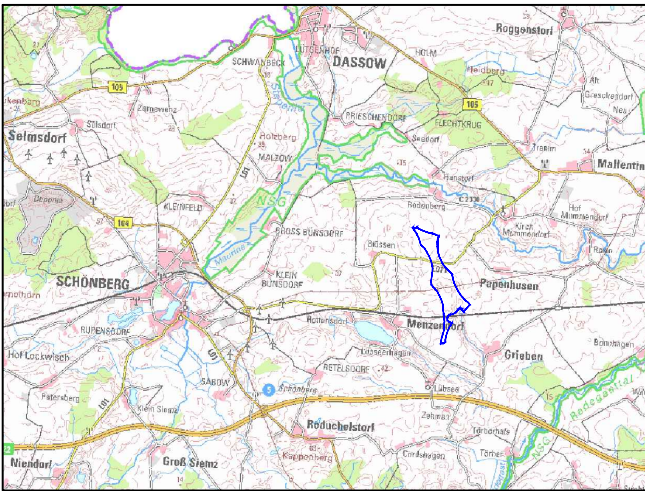

Änderung:	Bezeichnung:	erstellt:	Datum:

Genehmigungsplanung			
Bauvorhaben: WP Menzendorf			
Phase:		Kostenstelle:	
Unternehmen:  Straße am Zeltplatz 7 • 18230 Ostseebad Rerik T.: 0381-203792-0 F.: 0381-203792-101		Abteilungsleiter:	JWU
		Projektiert:	RSC
		Entwurfverf.:	RSC
		Plott:	2018-12-11
		KS:	ETRS 89 Z 33N
Planinhalt:		Plangrundlage:	TK10, TK50, AIKis
Topografische Karte 1:25.000 Verfahren Menzendorf		Maßstab:	1: 25.000
		Anlage:	1