


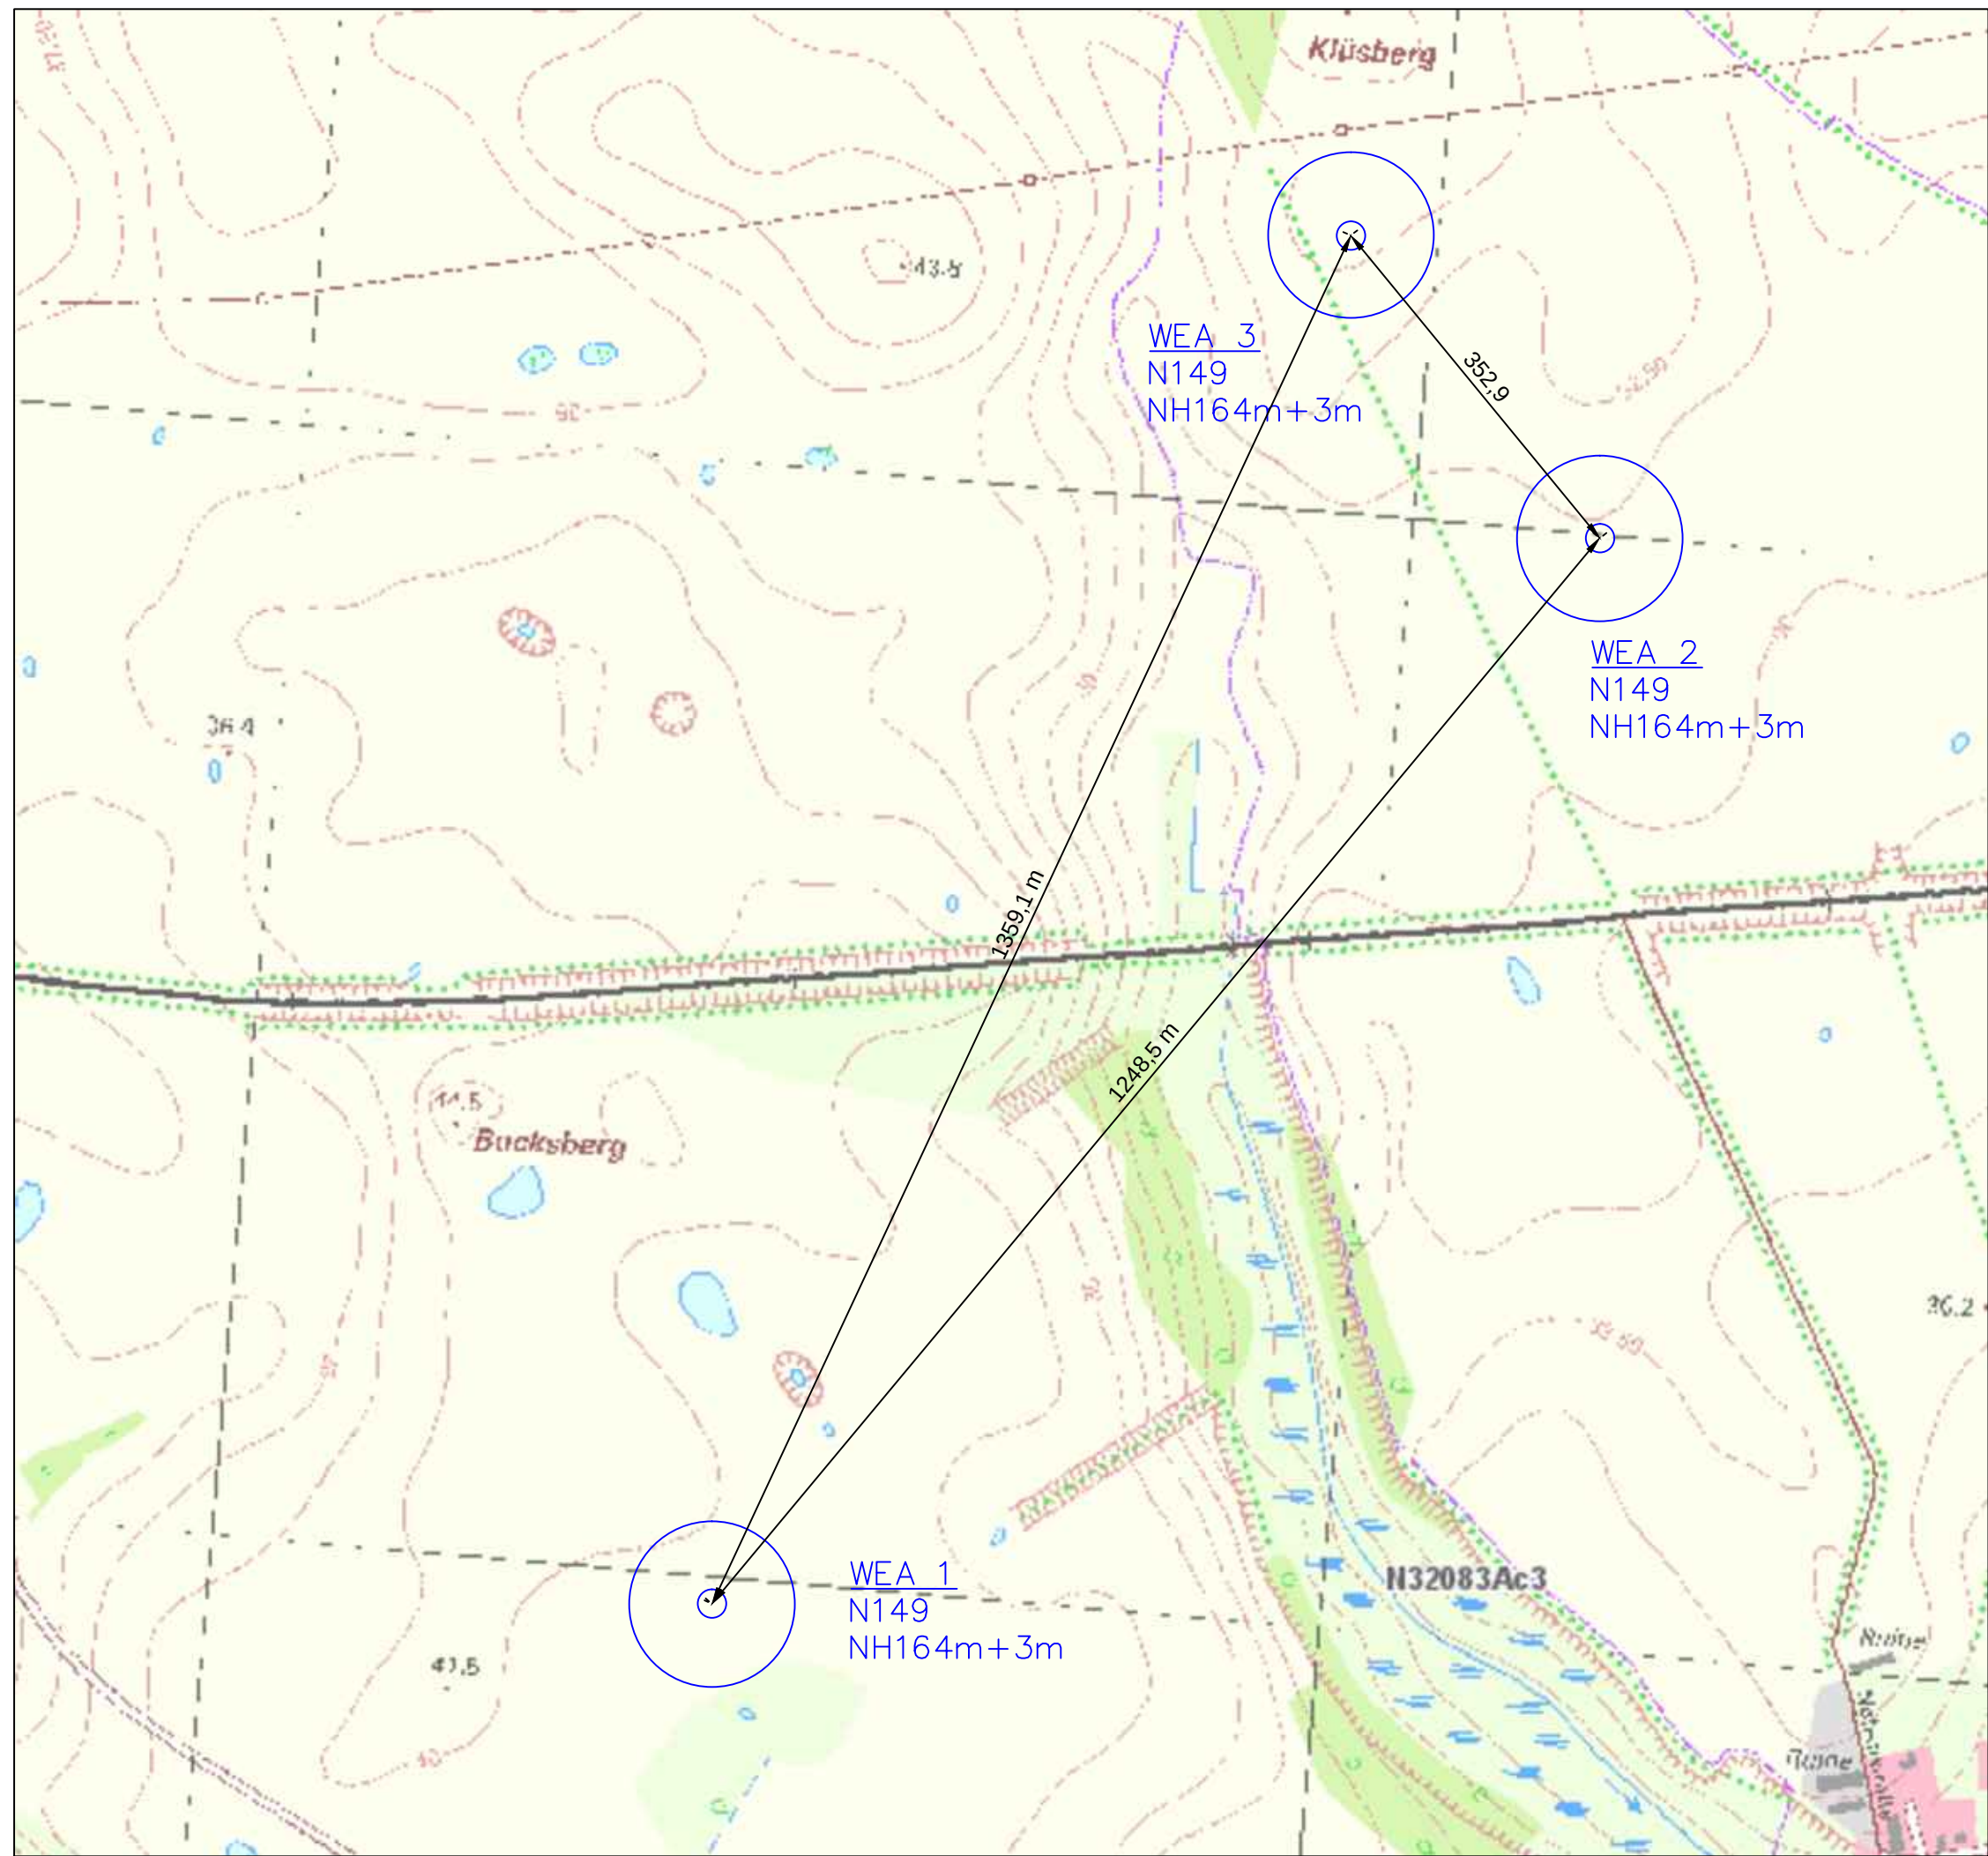


Legende:



WEA geplant Nordex N 149



Abstand WEA

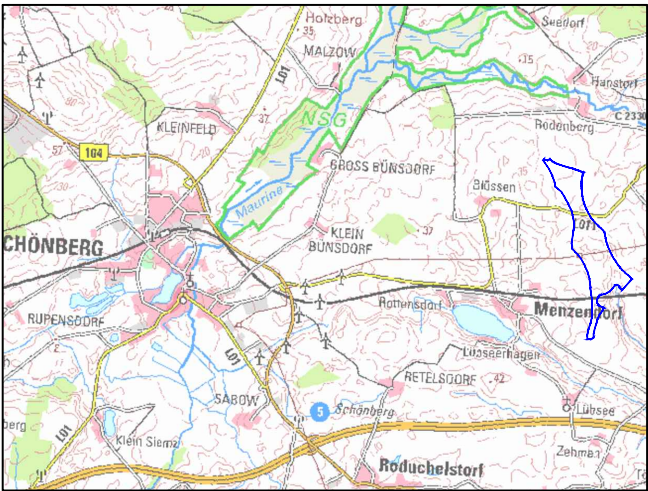

Änderung:	Bezeichnung:	erstellt:	Datum:

Entwurfsplanung

Bauvorhaben: WP Menzendorf	
Phase:	Kostenstelle:
 Unternehmen: Straße am Zeltplatz 7 • 18230 Ostseebad Rerik T.: 0381-203792-0 F.: 0381-203792-101	Abteilungsleiter: JWU
	Projektiert: RSC
	Entwurfverf.: RSC
	Plott: 2018-12-11
	KS: ETRS 89 Z 33N
Plangrundlage: TK10, TK50, AIKis	
Planinhalt: WEA Abstände untereinander	
Maßstab: 1: 6.000	
Anlage: 1	