




Legende:



WEA geplant Nordex N 149

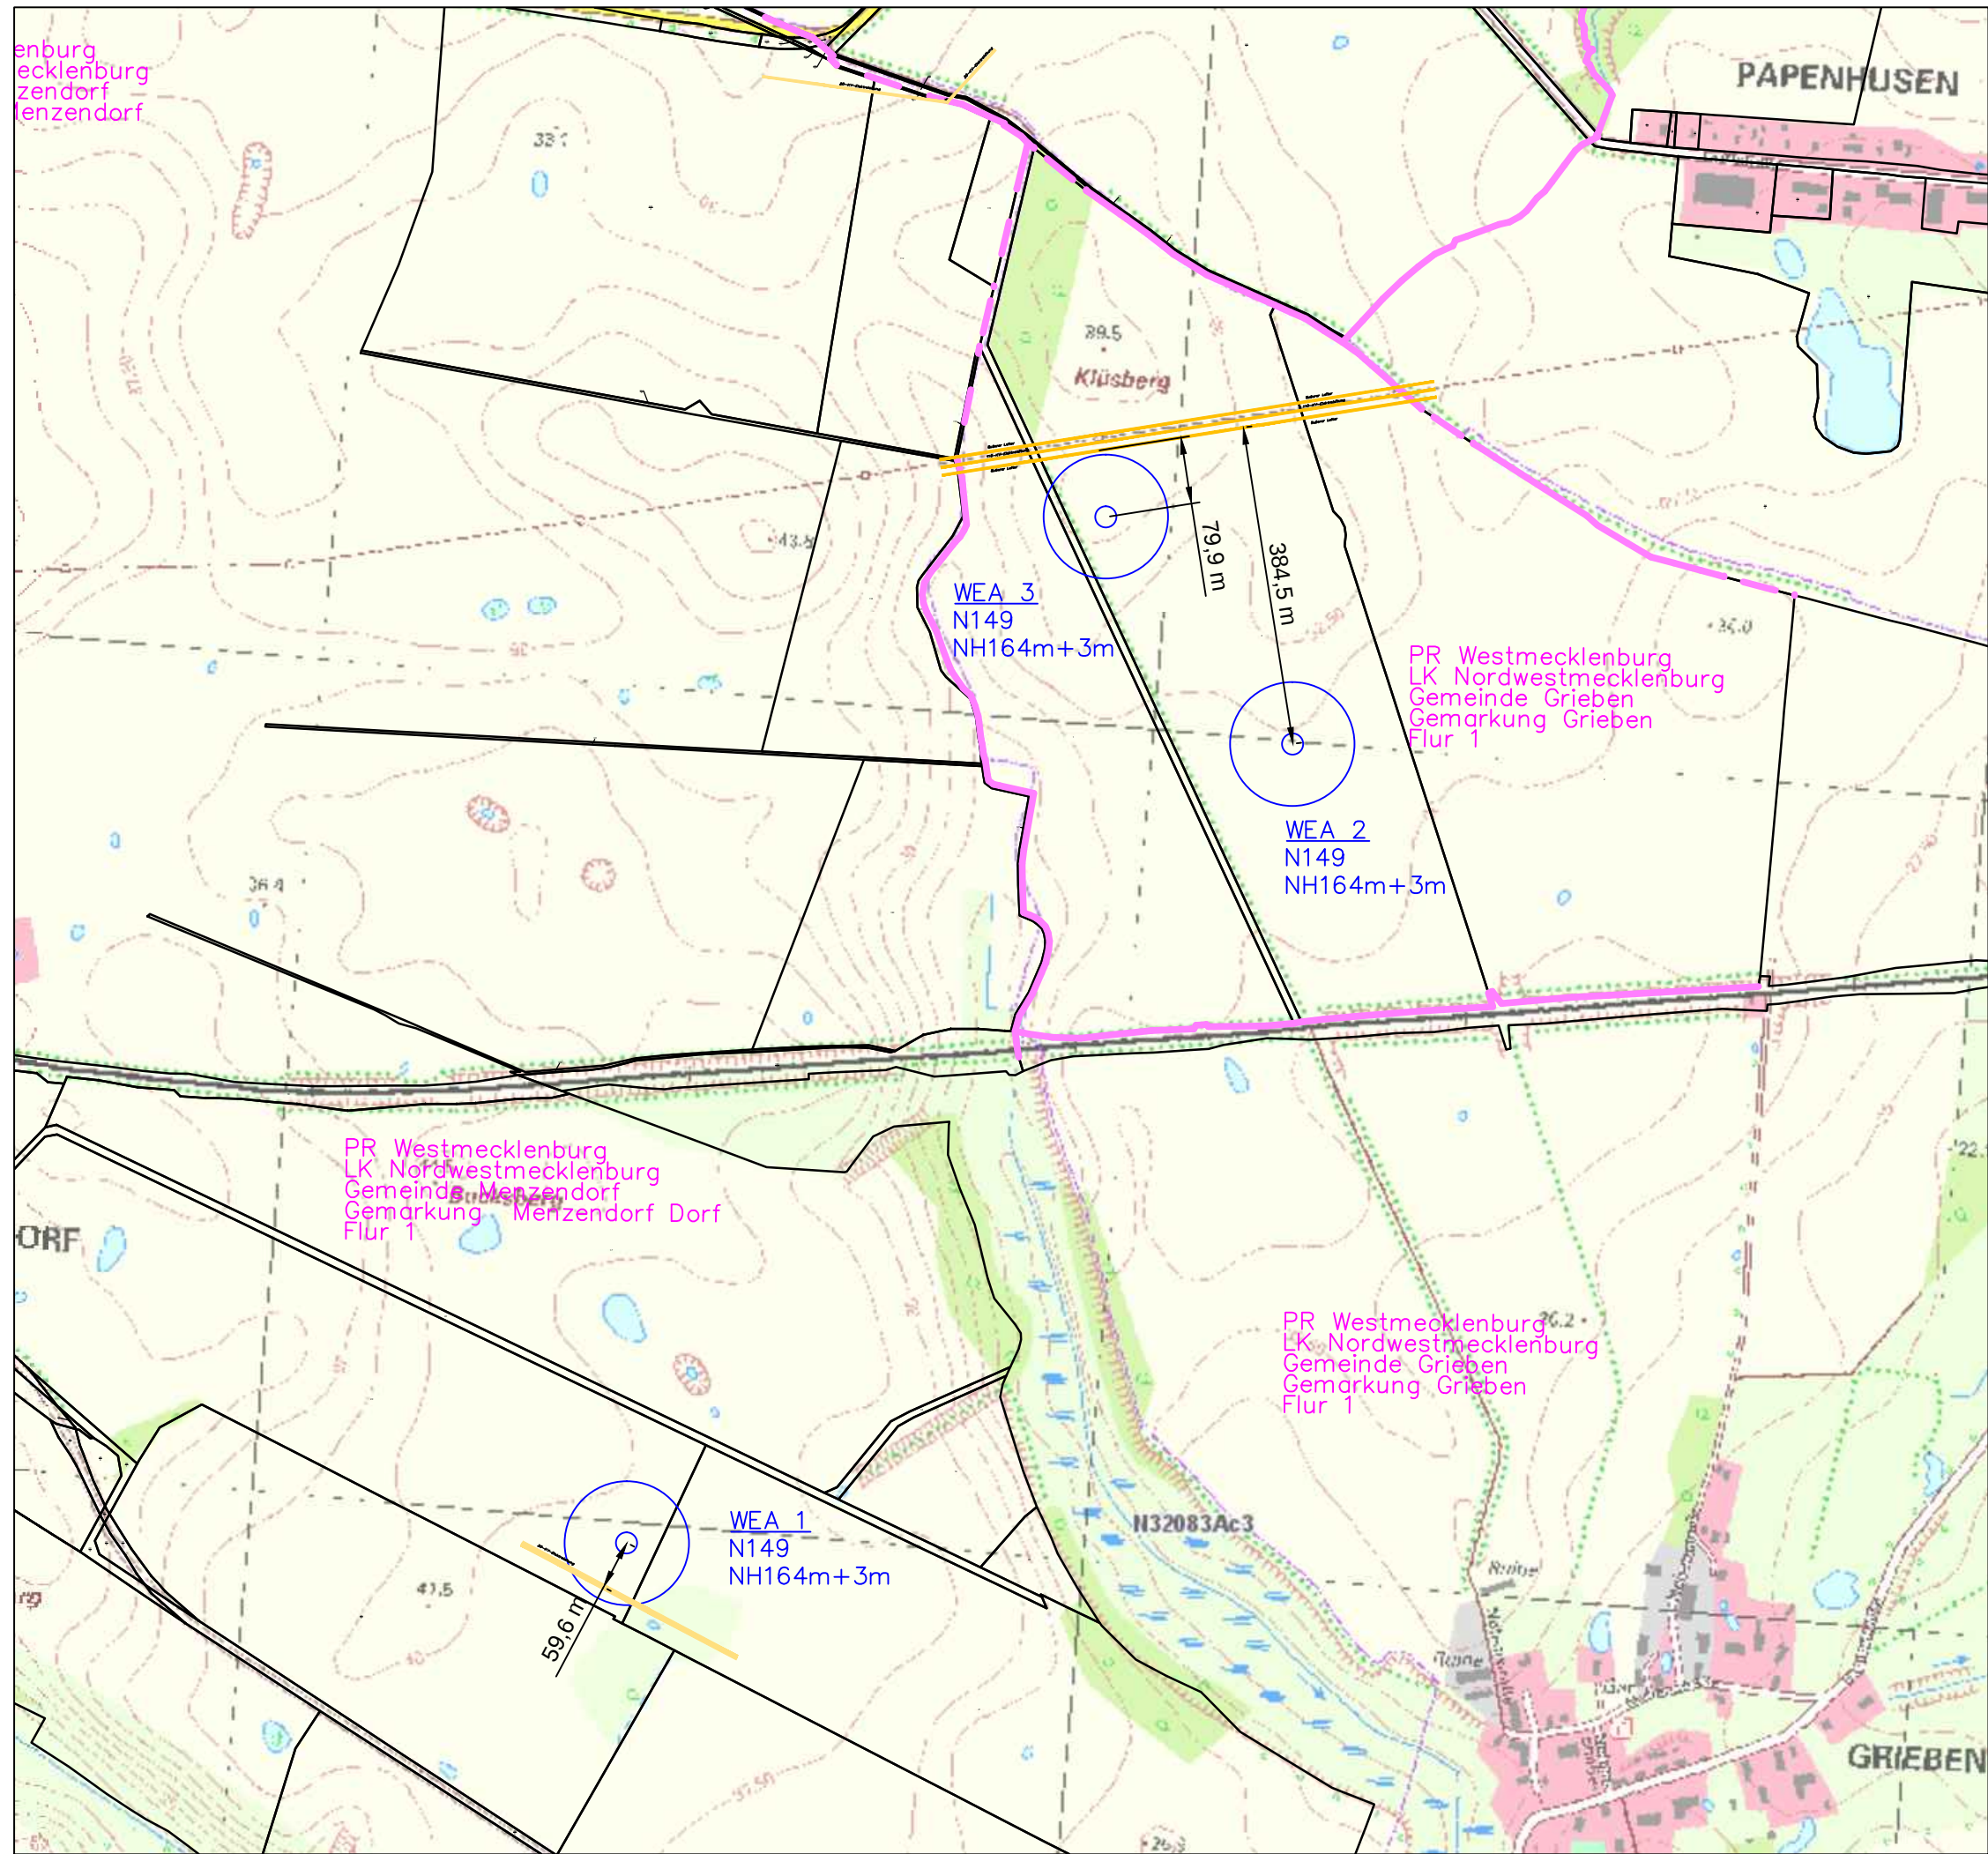


110 KV - Hochspannungsleitung



20 KV - Freileitung



Abstand Freileitung

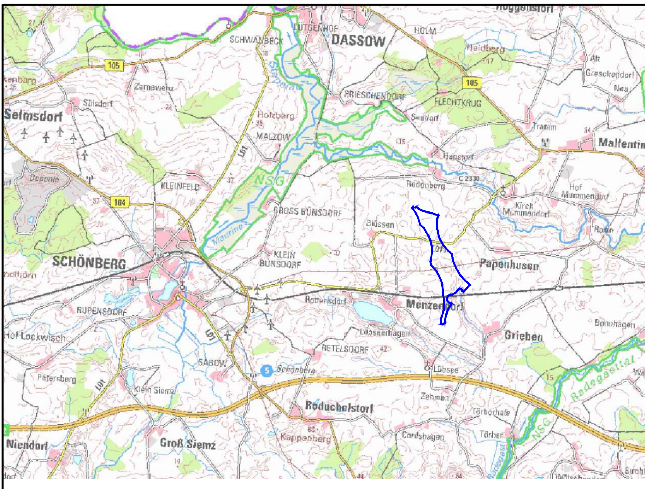

Änderung:	Bezeichnung:	erstellt:	Datum:

Entwurfsplanung

Bauvorhaben:		WP Menzendorf	
Phase:		Kostenstelle:	
Unternehmen:  Straße am Zeltplatz 7 • 18230 Ostseebad Rerik T.: 0381-203792-0 F.: 0381-203792-101	Abteilungsleiter:	JWU	
	Projektiert:	RSC	
	Entwurfverf.:	RSC	
	Plott:	2018-12-11	
	KS:	ETRS 89 Z 33N	
	Plangrundlage:	TK10,TK50, AIKis	
Planinhalt:		Maßstab:	1: 8.000
Lageplan Abstand Freileitung		Anlage:	1