


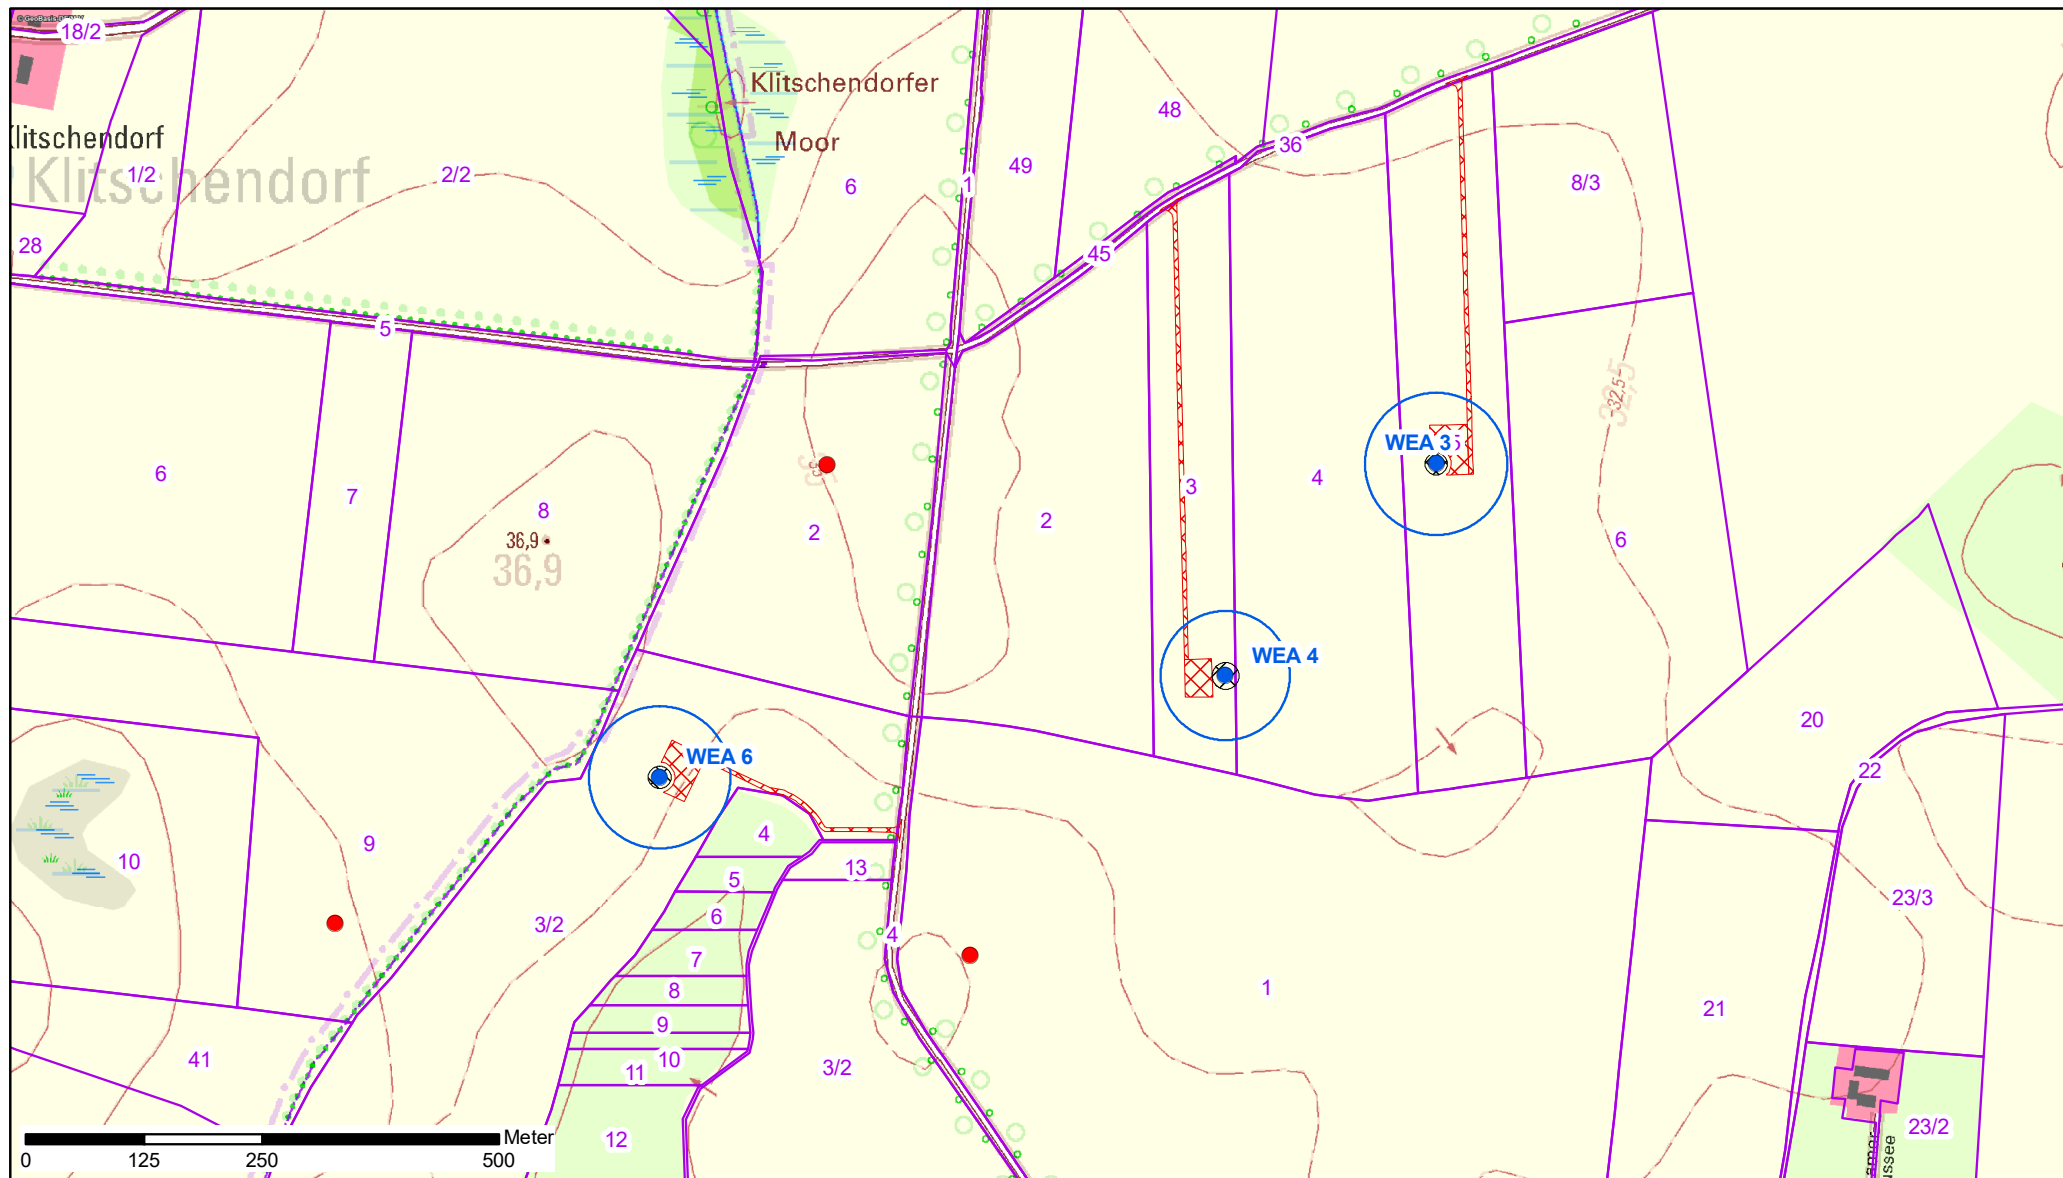

Legende

- im Genehmigungsverfahren befindliche WEA (Antragsstellung Mai 2018)
- beantragter WEA Standort (Antragsstellung April 2020)
- Fundament
- Rotorrecht
- dauerhafte Zuwegung
- Flurstücksgrenzen

Kartengrundlage:
 1. Vermessungsplan vom 18.11.2018,
 Vermesserbüro Urban + Neiseke,
 Alexandrinenstraße 26/27, 19055 Schwerin
 2. Kartengrundlage:
 GeoBasis DE/M-V 2020

©Naturwind Schwerin GmbH 2020

naturwind

Schelfstraße 35
 19055 Schwerin

Tel.: 0385 / 77 88 37 0, Fax.: 0385 / 77 88 37 29

Proj.-Bez. **Genehmigungsantrag nach BImSchG "Neubau von 2 WEA Vestas V150 und 1 WEA Vestas V136 bei Rubkow"**

Titel:	
Grundkarte	
Proj.-Nr.	gezeichnet von: J. Walden
Anl.-Nr. 2.2	kontrolliert von: R. Magdowski
Datum: 04.06.2020	Maßstab: 1:8.000