


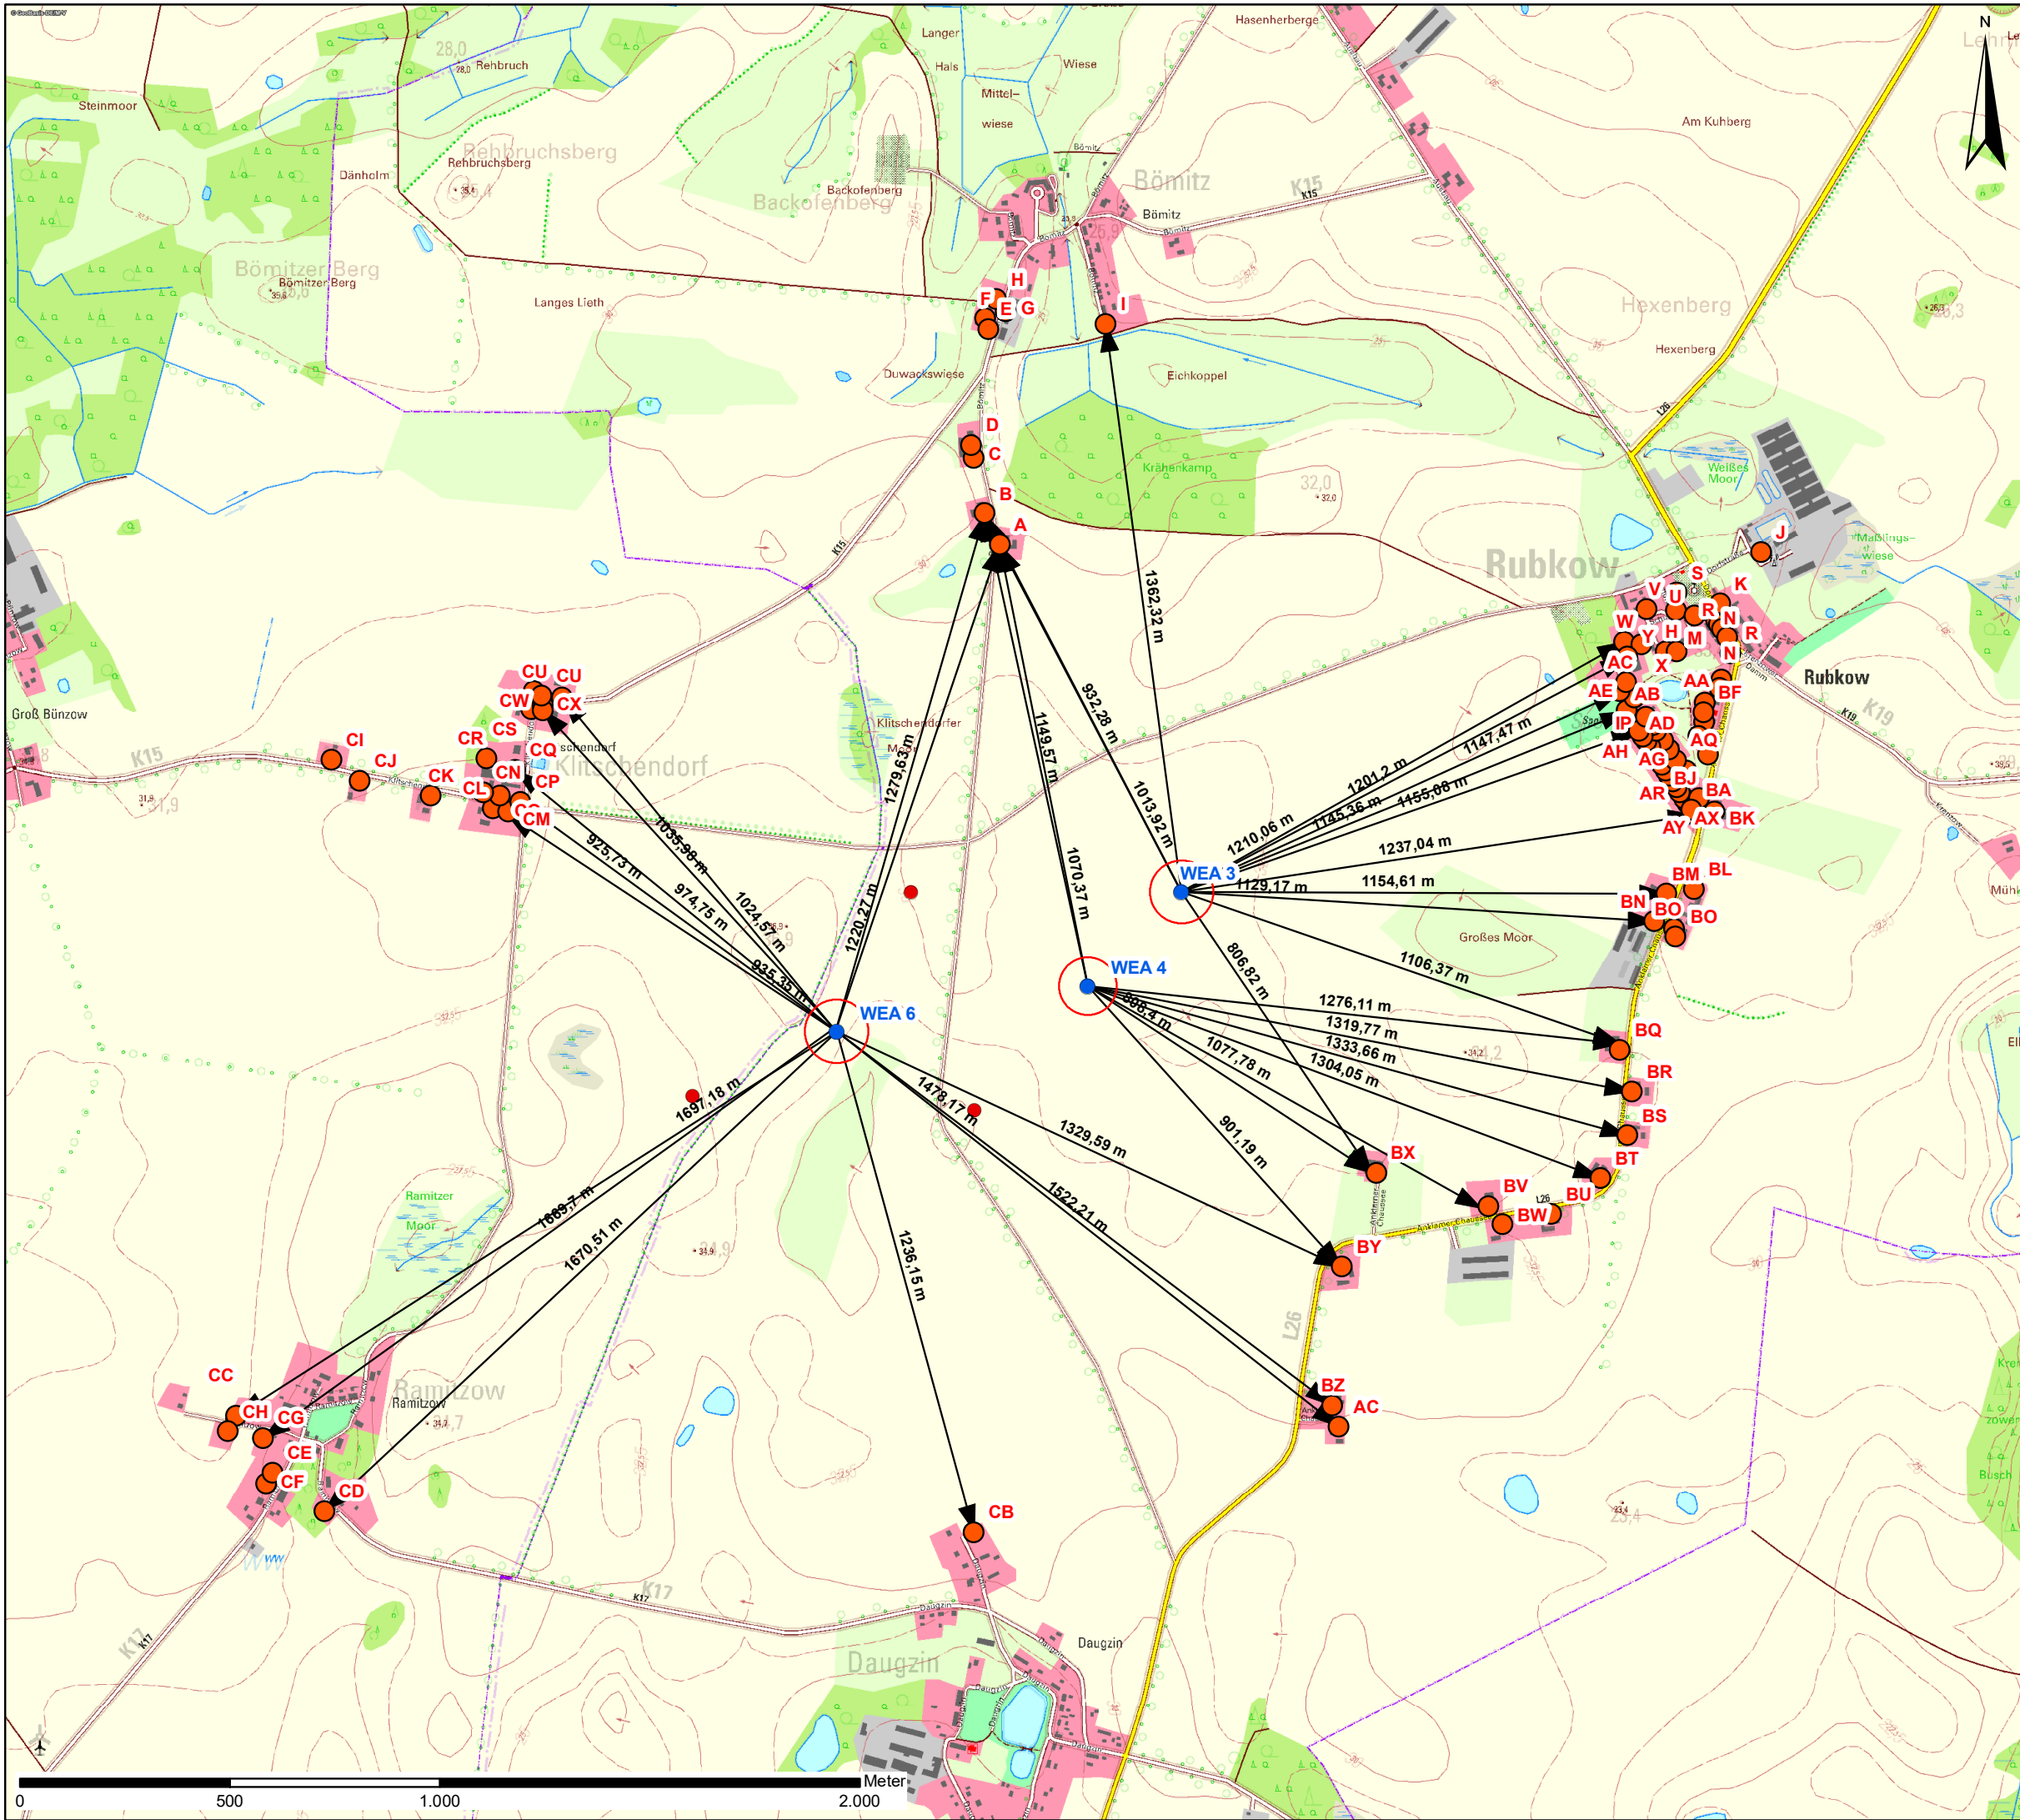

- Legende**
- WEA Standort
 - Rotorrecht
 - IP Schatten
 - Entfernung IP Schatten
 - im Genehmigungsverfahren befindliche WEA

Kartengrundlage:
1. Vermessungsplan vom 18.11.2018, Vermesserbüro Urban + Neiseke, Alexandrinestraße 26/27, 19055 Schwerin
2. Kartengrundlage: GeoBasis DE/M-V 2020
© Naturwind Schwerin GmbH 2020

naturwind Schelfstraße 35 19055 Schwerin Tel.: 0385 / 77 88 37 0, Fax: 0385 / 77 88 37 29	
Proj.-Bez.	Genehmigungsantrag nach BImSchG "Neubau von 2 WEA V150 und 1 WEA V136 bei Rubkow"
Titel: Übersichtsplan Abstände IP Schatten	
Proj.-Nr.	gezeichnet von: J. Walden
Anl.-Nr. 4.7	kontrolliert von: R. Magdowski
Datum: 26.02.2020	Maßstab: 1:15.000