




Seitenansicht
Hauptzugangsplattform
OK Gitterroste: +11,06 mMSL

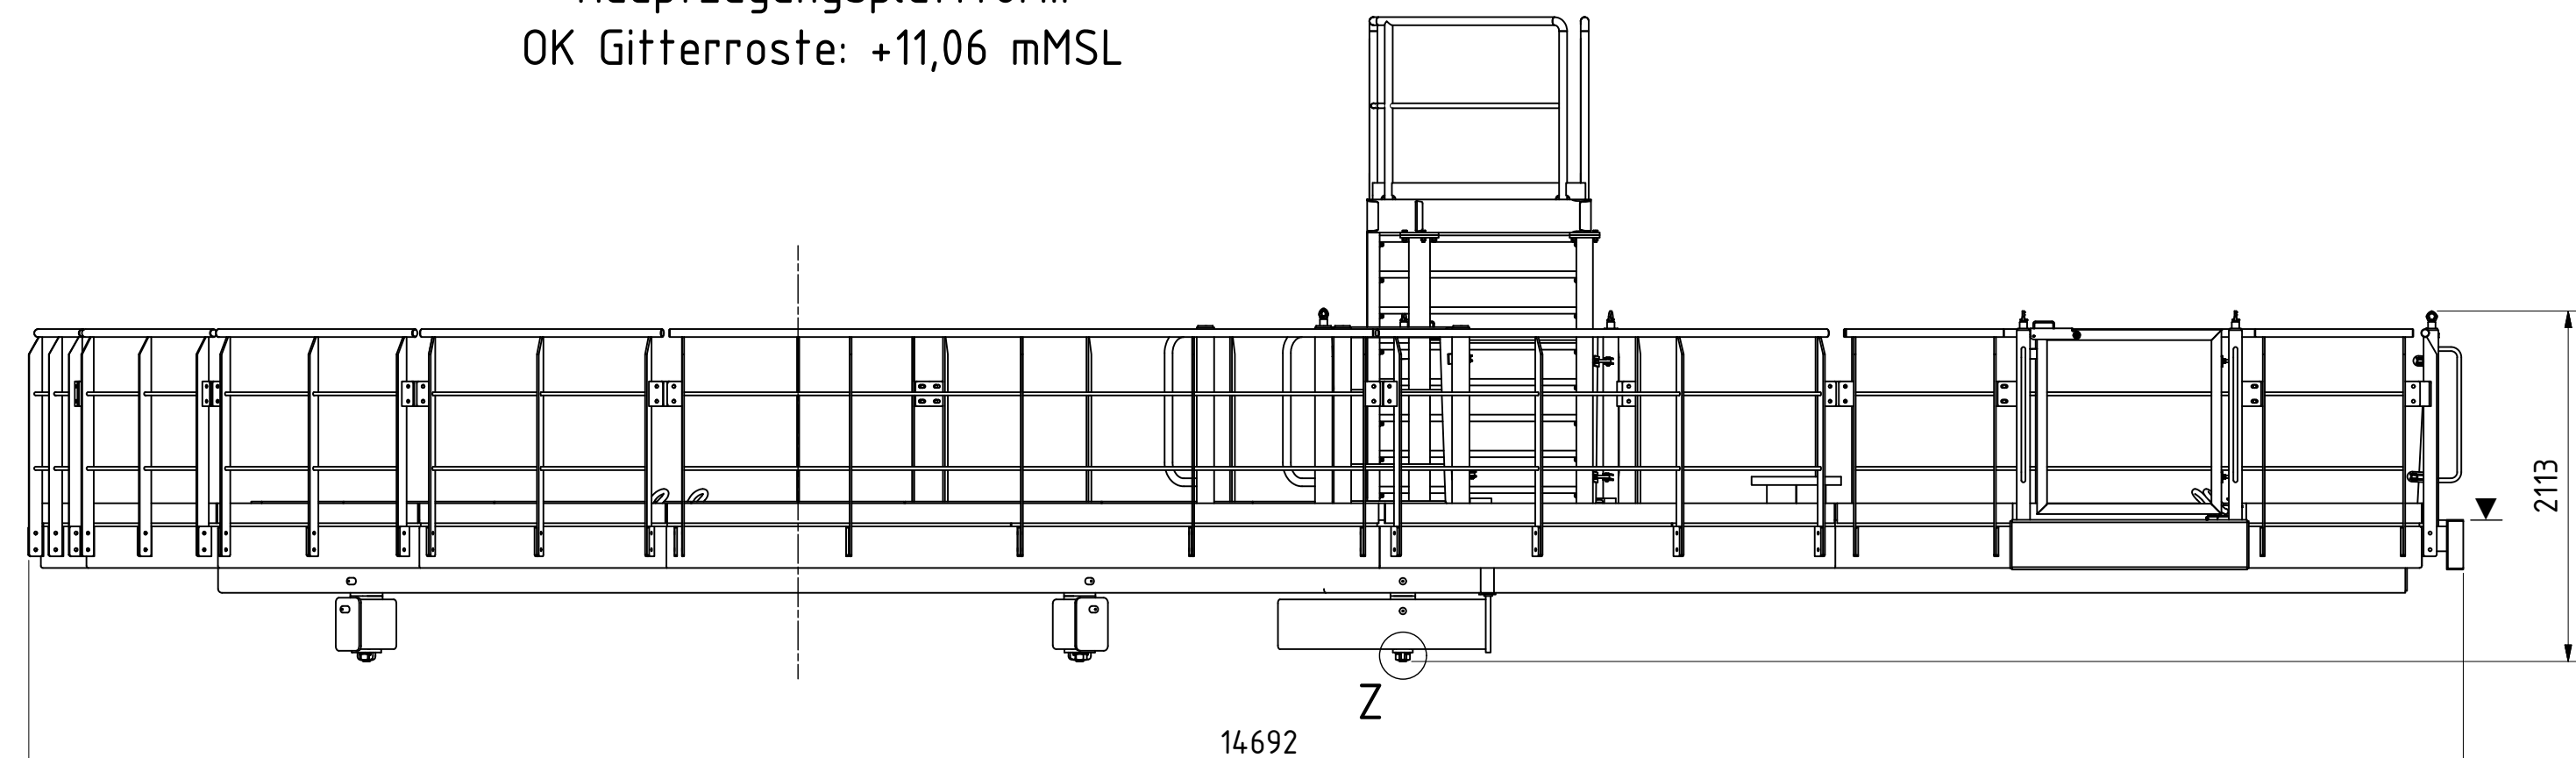


Draufsicht
Ansicht ohne Gitterroste und Geländer

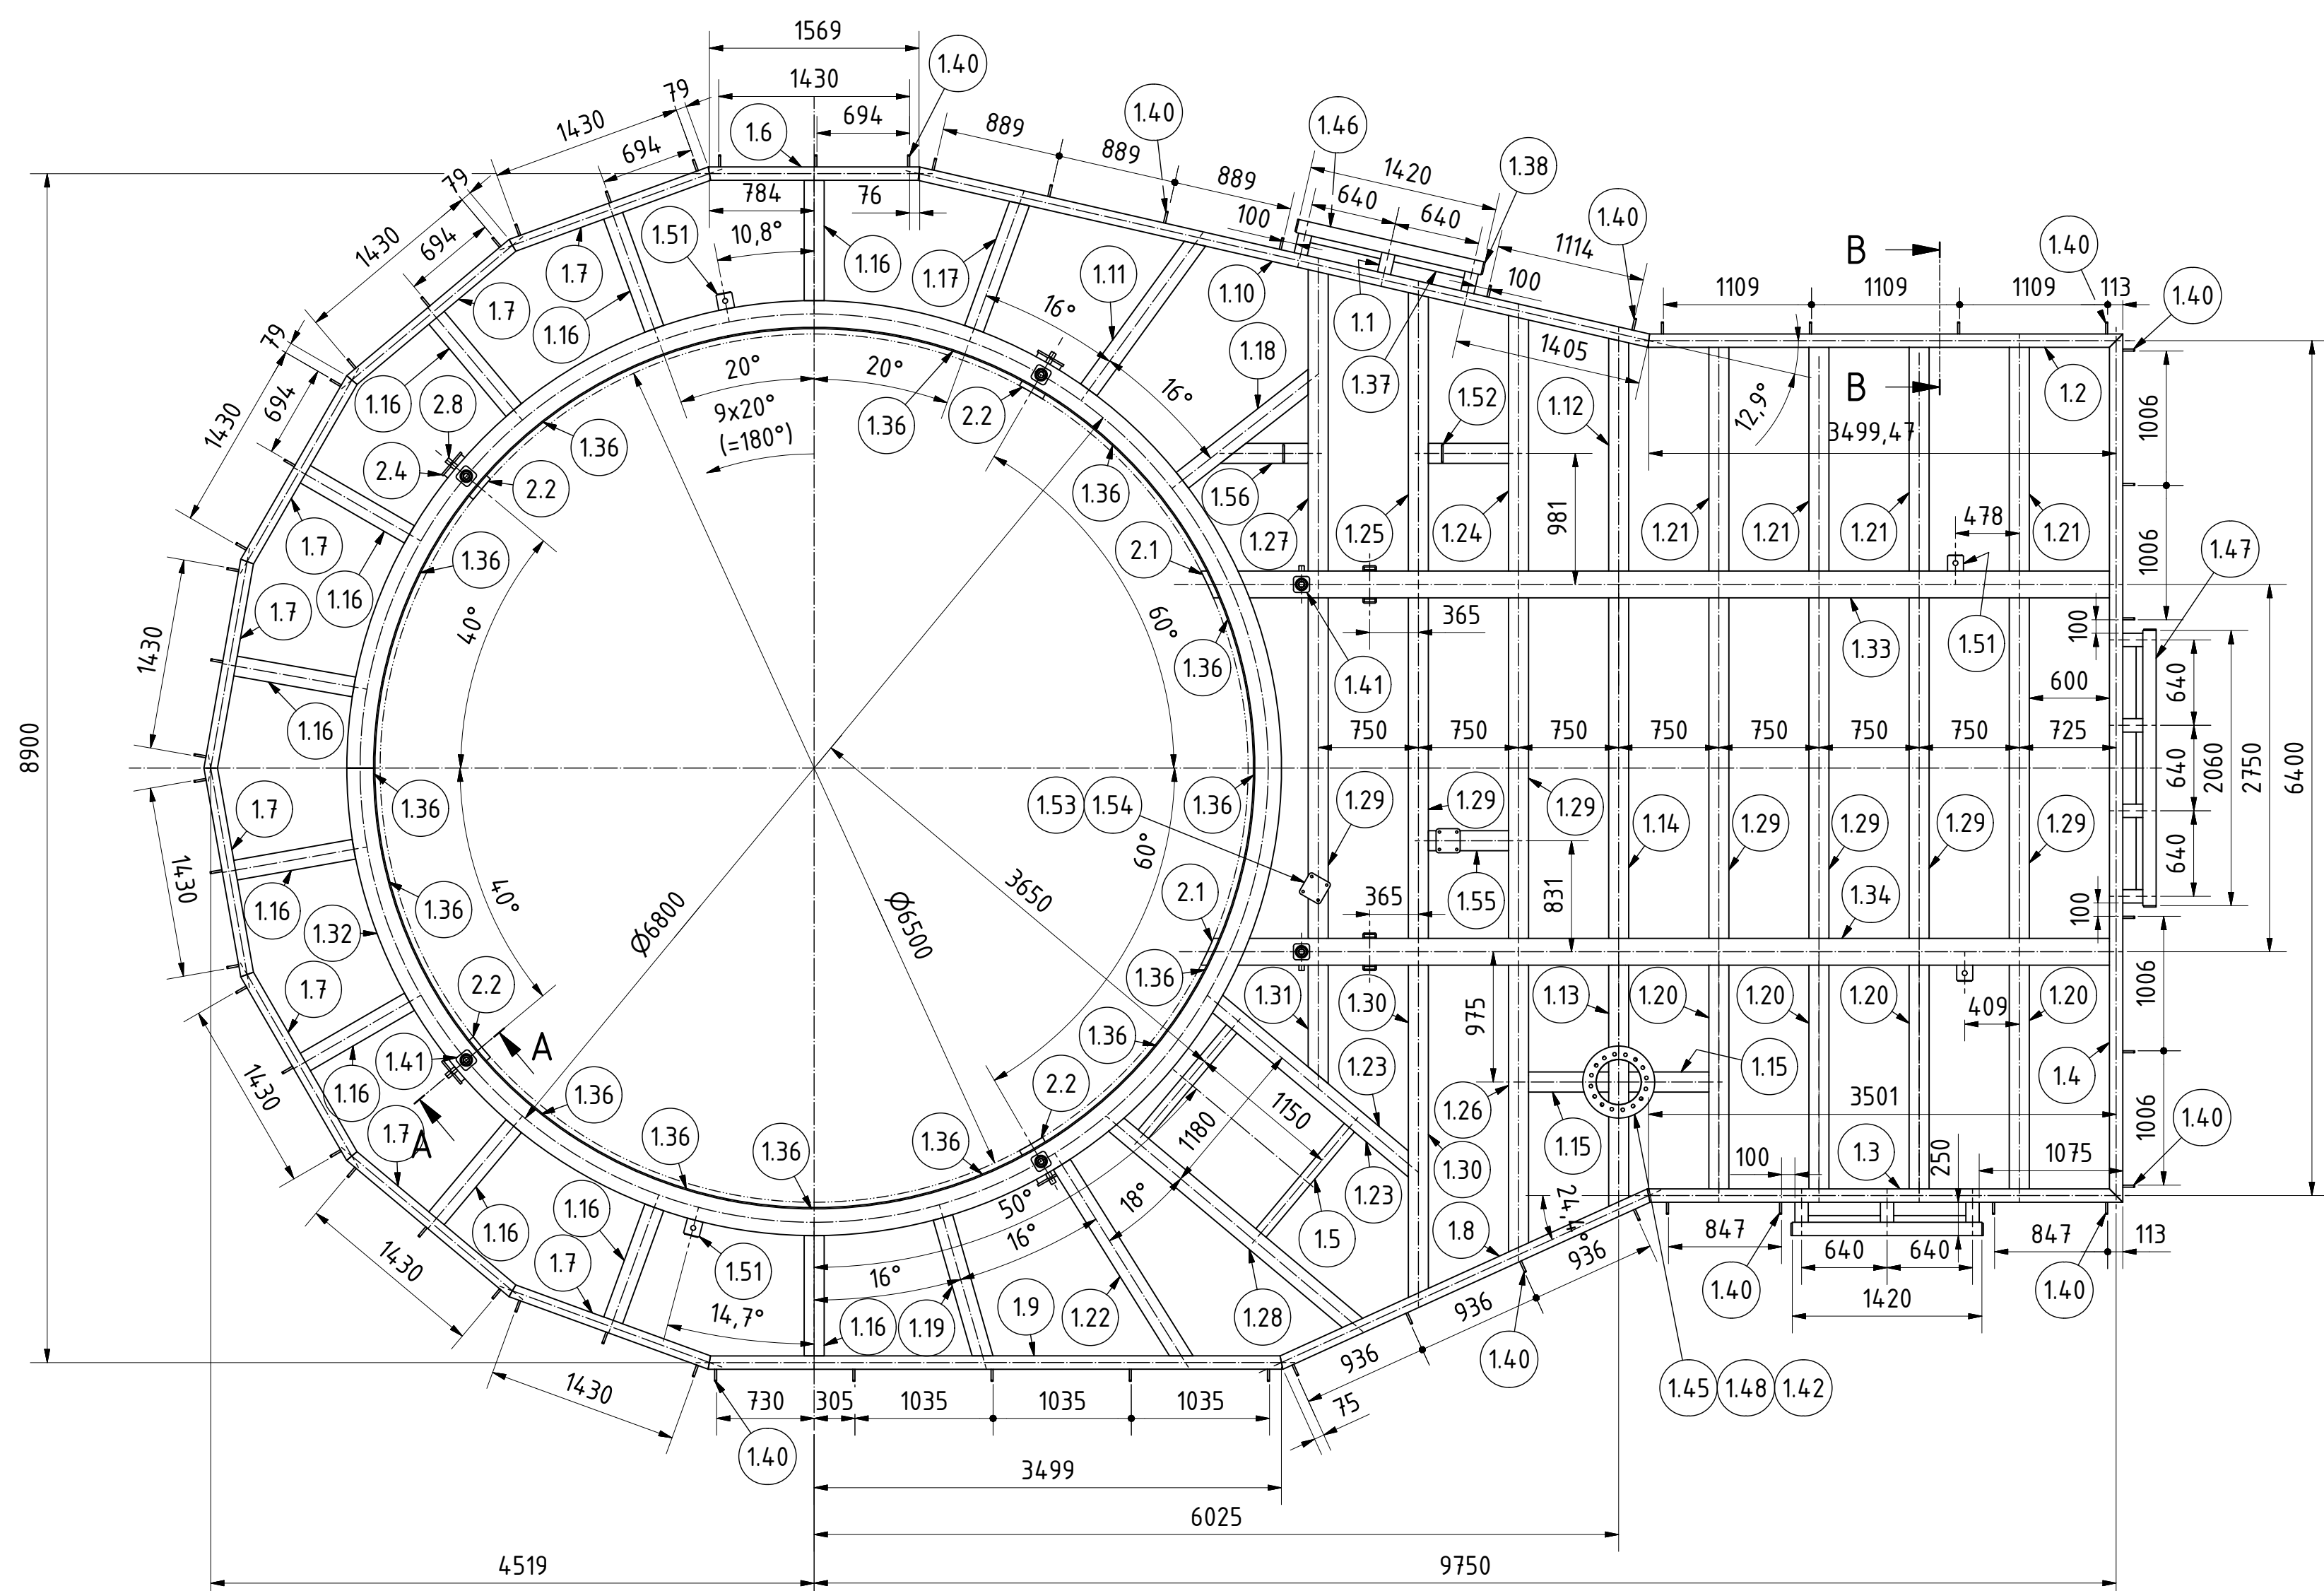


Isometrische Ansicht von unten

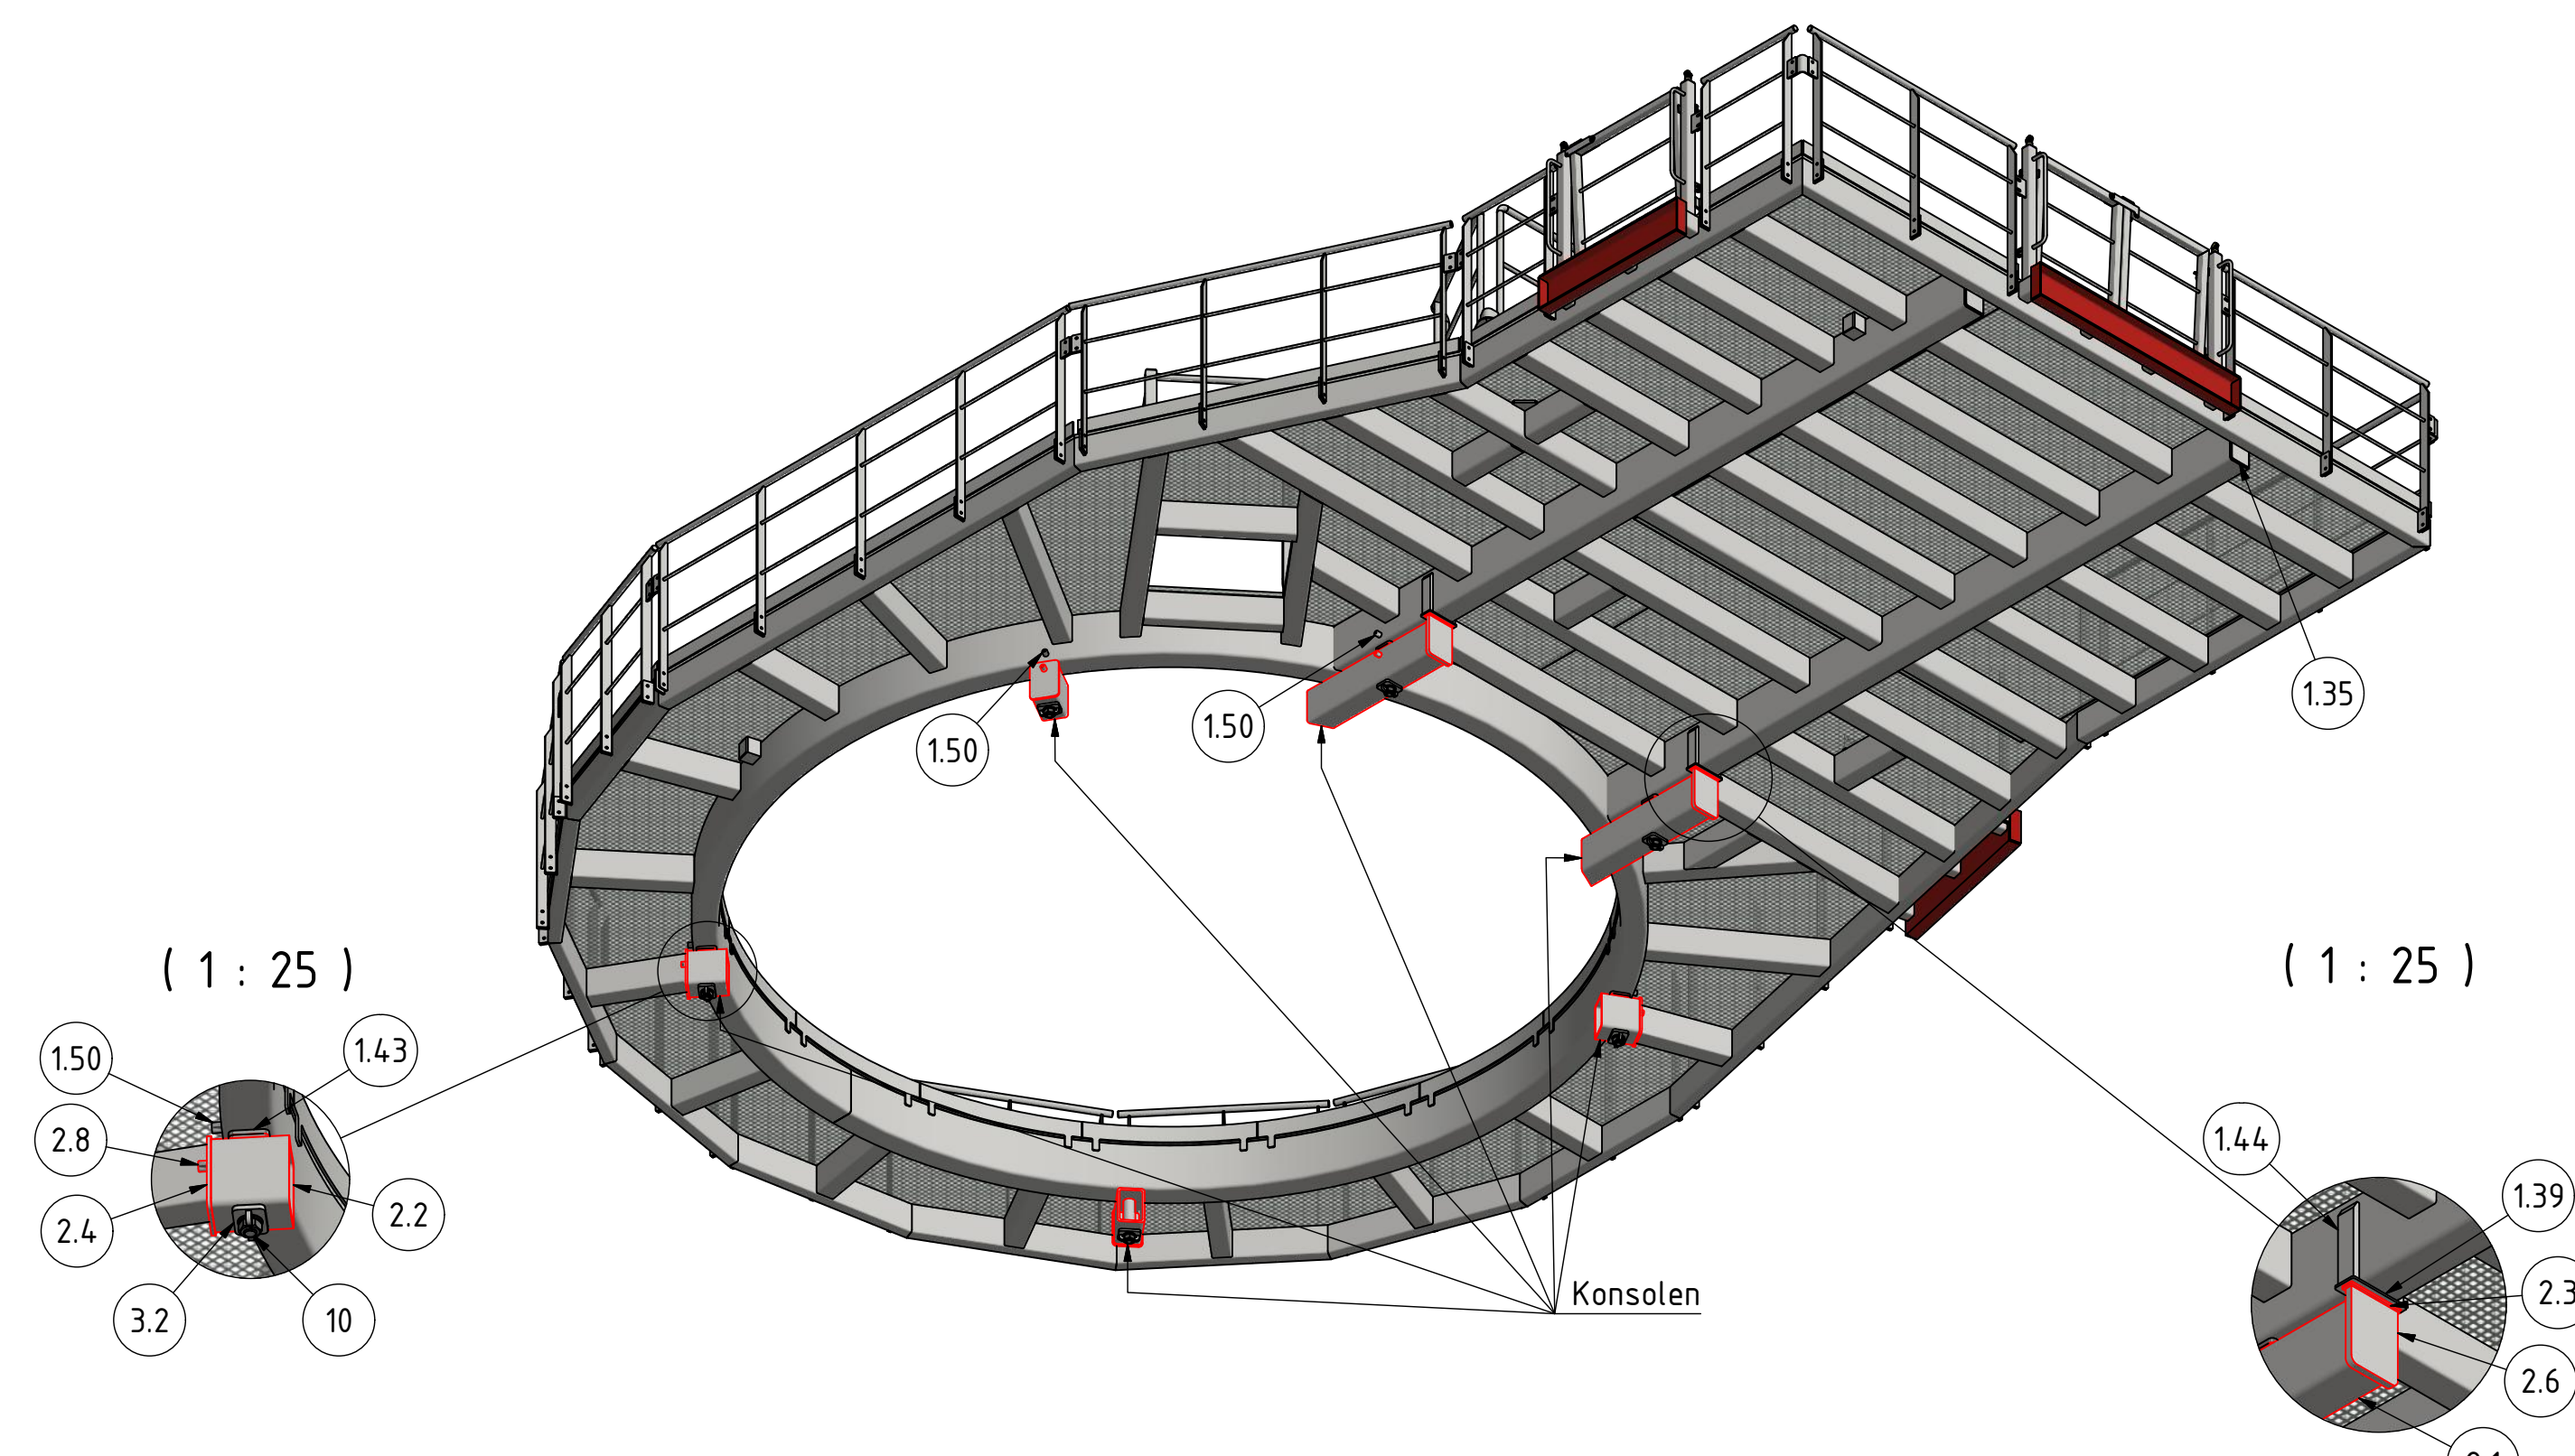


Isometrische Ansicht
15618 kg

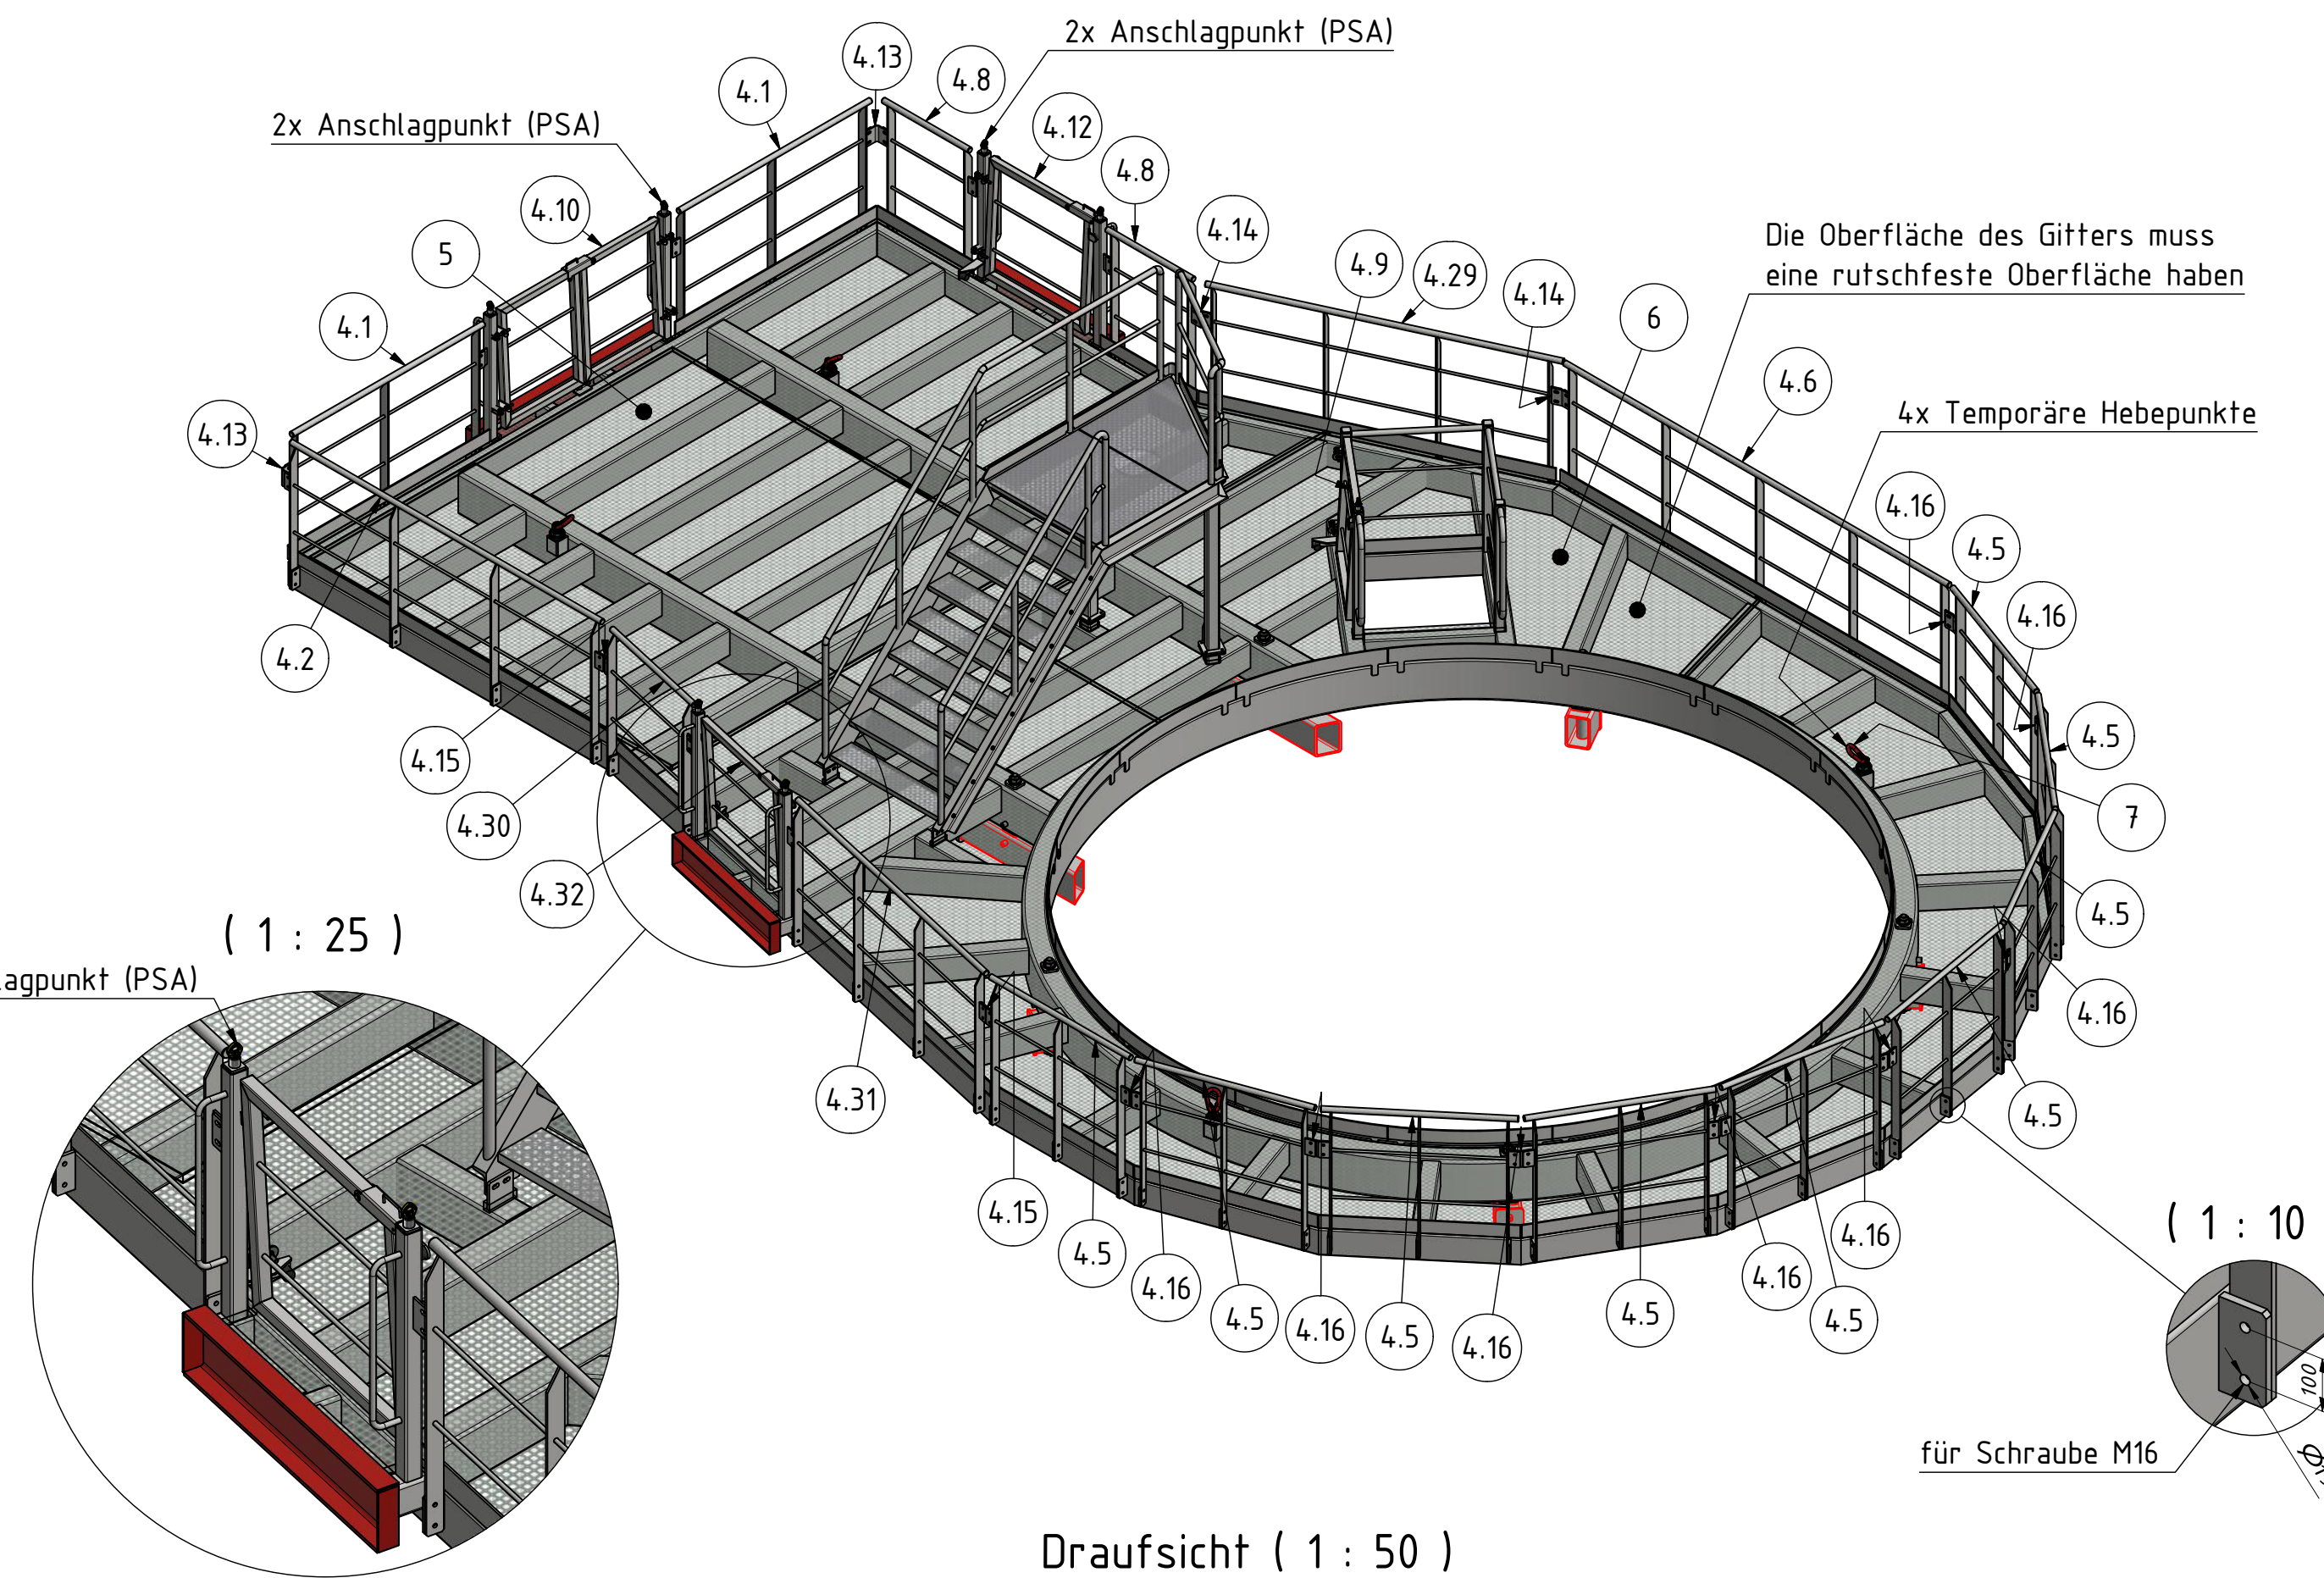


Schnitt A-A (1 : 10)
Befestigung (Prinzip)

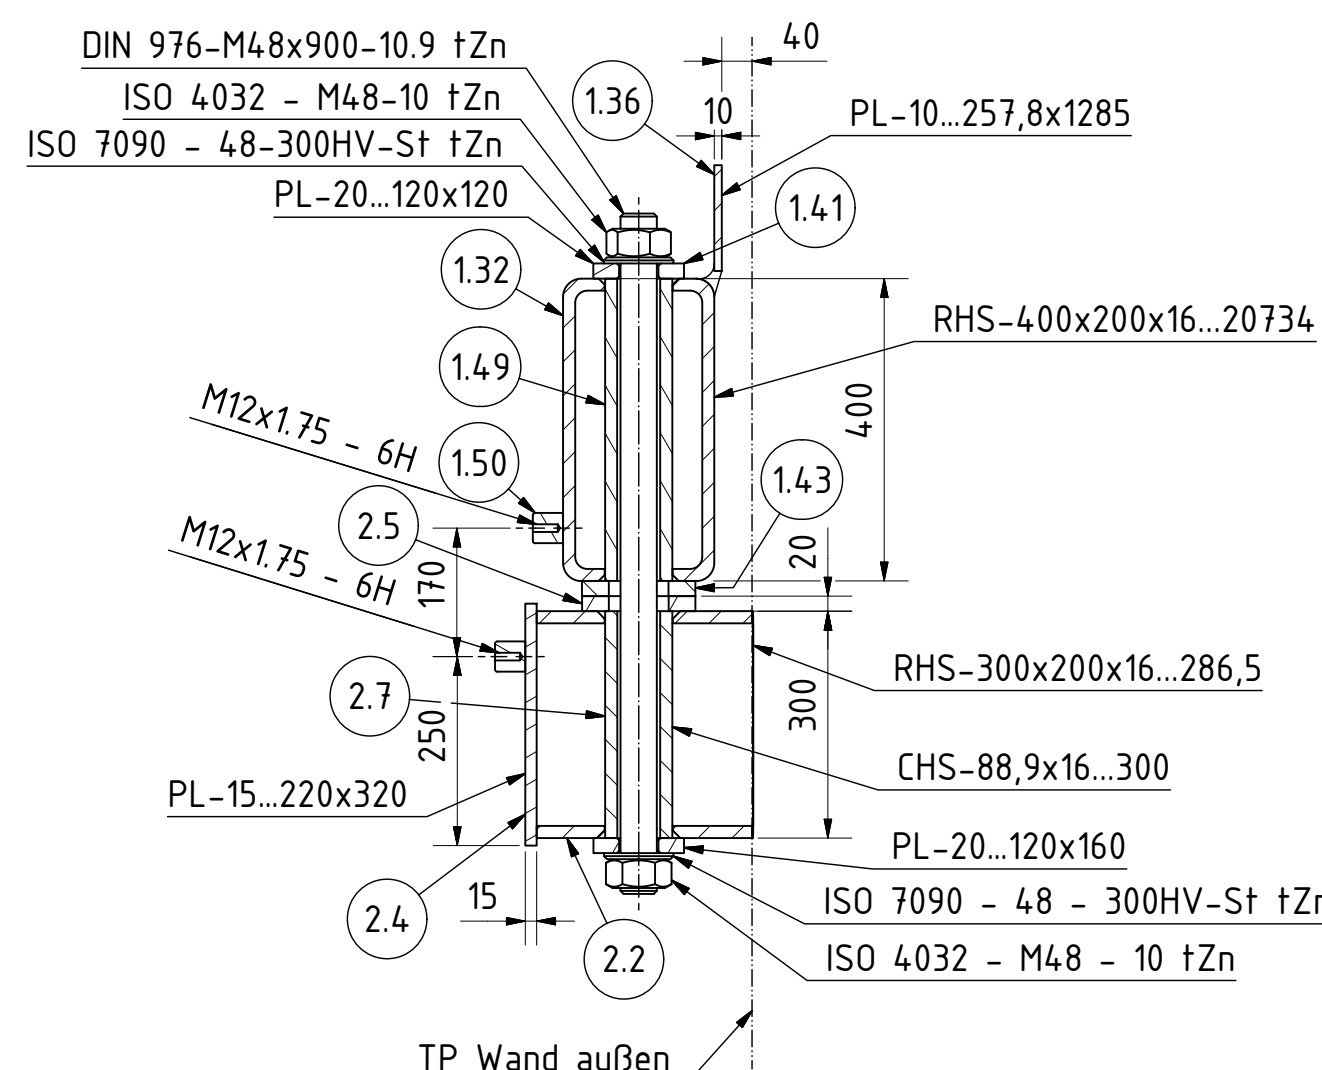


Schnitt B-B (1 : 15)
Geländer (Prinzip)

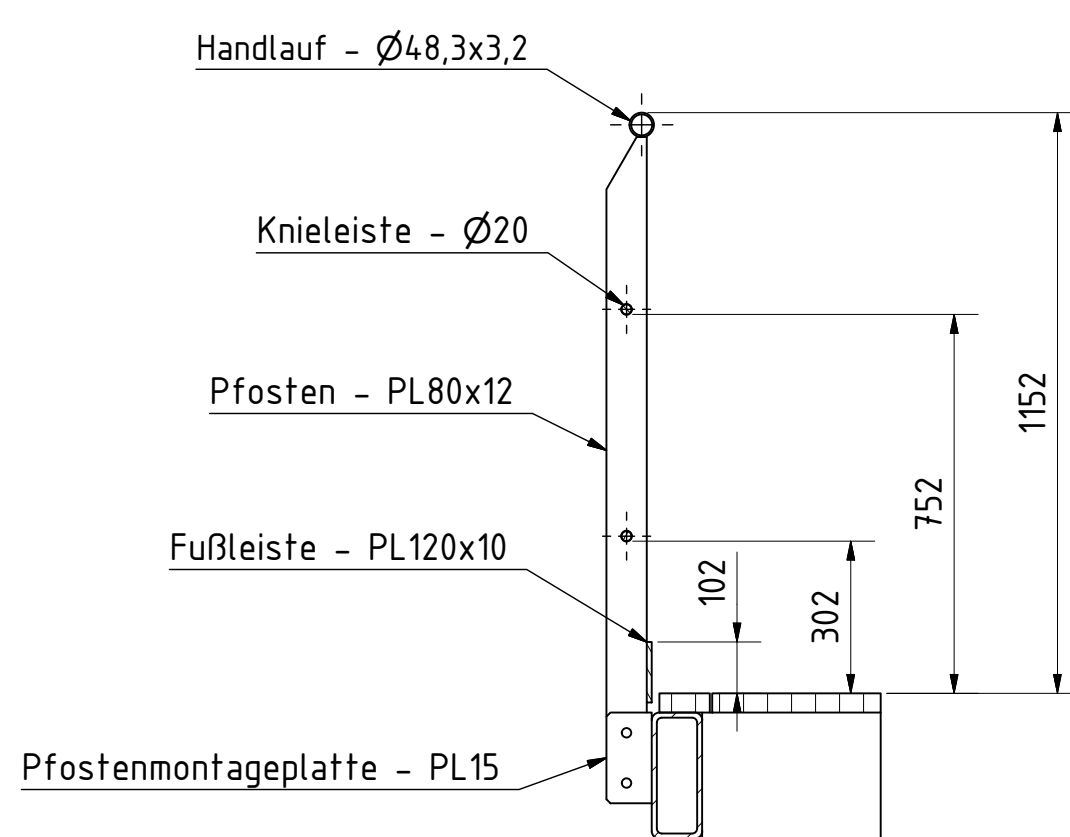

Detail Z (1 : 5)
Verdrehsicherung (Prinzip)

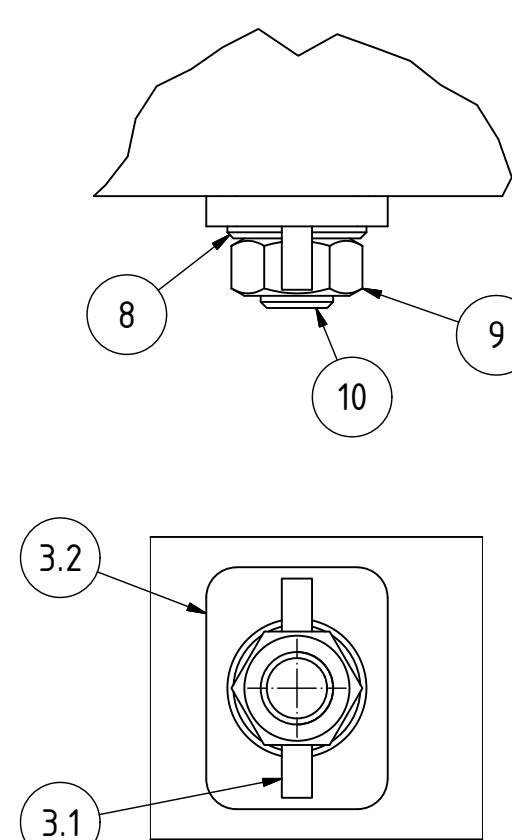

Draufsicht (1 : 50)
Anforderungen und Lastaufbringung

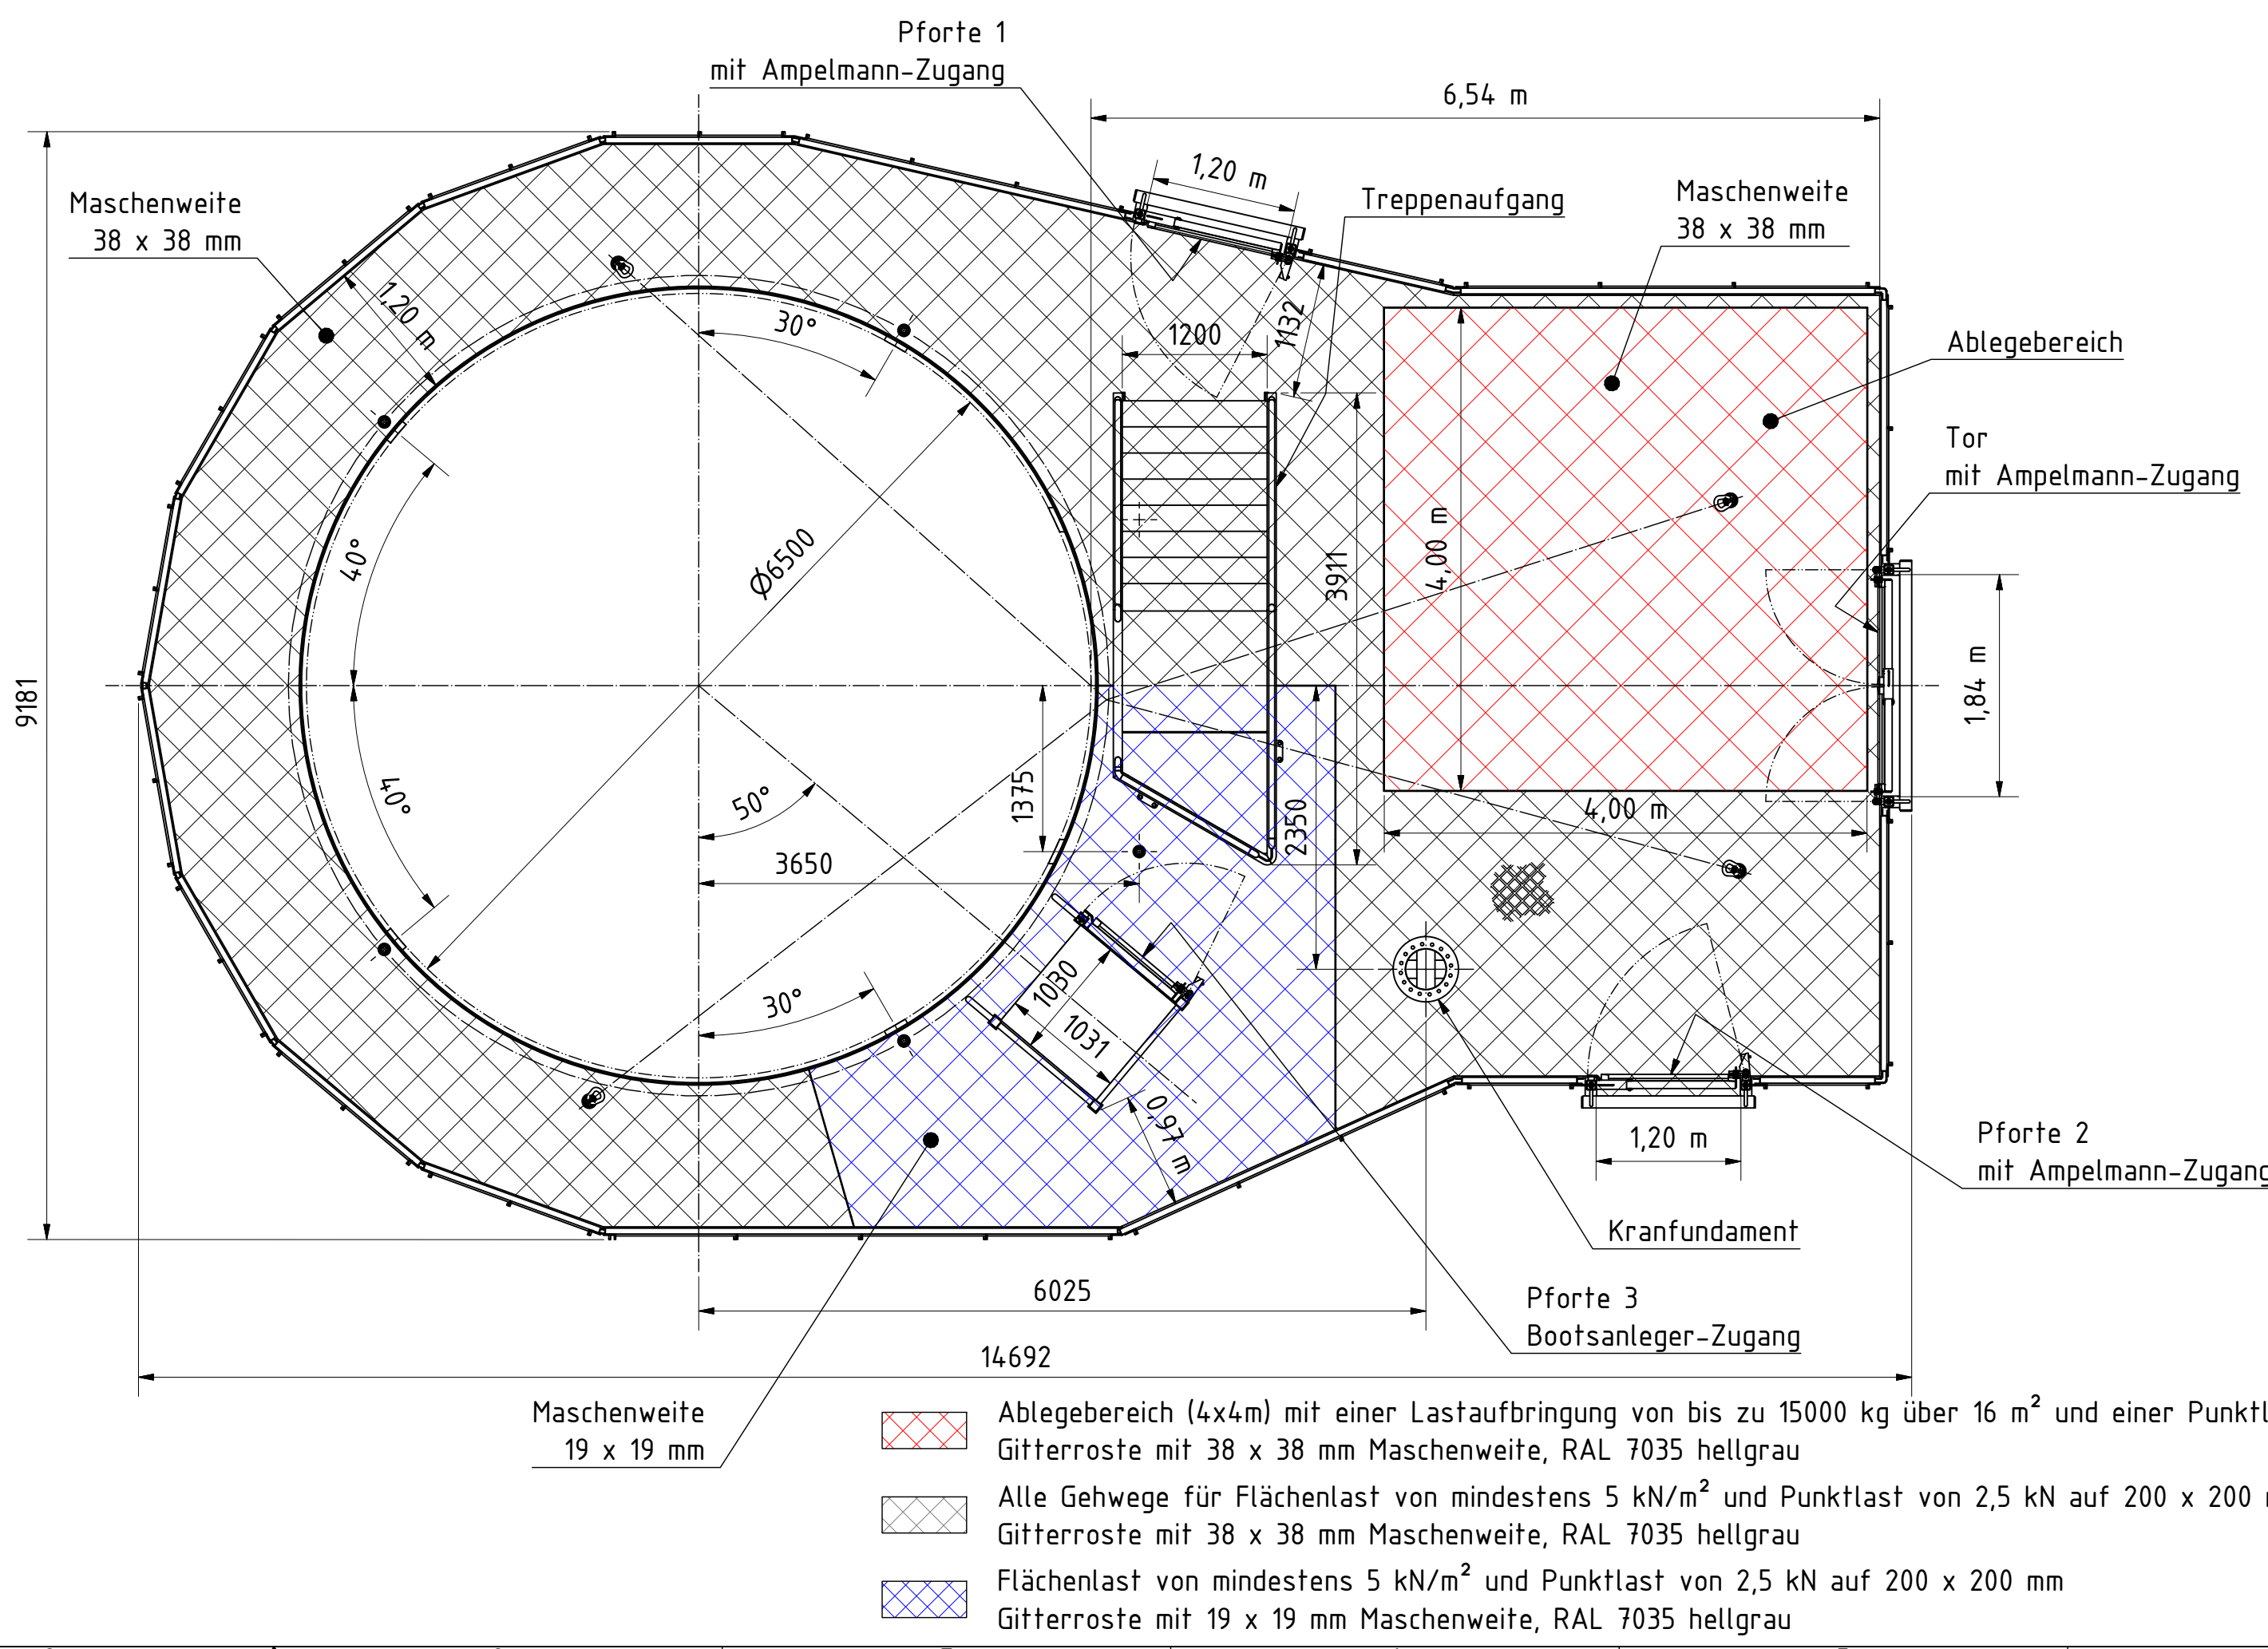

Hinweise

- Z-Güten sind in Abhängigkeit von Wandstärken, Lastverteilung und Schweißaspekten zu berücksichtigen.
- Zum Korrosionsschutz zwischen Roste und Profile das Neopren mit $s_{min}=3mm$ legen.



Anschlüsse Sekundärstahl an den Primärstahl werden in der Ausführungsplanung detailliert und nachgewiesen.

Revision	Datum	Beschreibung	Geschnitten	Gepflicht	Genehmigt
05	14.10.19	Hinweistext ergänzt	ESc	MSz	Flue
04	10.09.19	Redaktionelle Änderungen	ESc	WAO	Flue
03	27.03.19	Gitterlayout hinzugefügt	MRI	WAO	Flue
02	05.12.18	Änderungen gemäß Kommentartabell	LLa	WAO	Flue
01	23.11.18	Ersterstellung	VRo	WAO	Flue

Offshore Windpark ARCADIS Ost 1 - Konzeptionelle Planung -					
Zeichnungsname Hauptzugangsplattform MHI Vestas V174-9.5 MW			Rev. JBO 05		
Zeichnungsnummer JBO 18A539-JBO-DWMPD-DE-4503			Parkwind Ost Sonnenplatz 1 61118 Bad Vöbel		
JBO Projekt-ID A01			JBO Projekt-Nummer 18A539		
Status IFR			Seitenzahl 1/1		
Kundenprojekt-ID A01			Maßstab 1:40		
JBO Projekt-Nummer 18A539			Blattgröße A0		