



Schnitt zur Wiedernutzbarmachung 1 - 1'

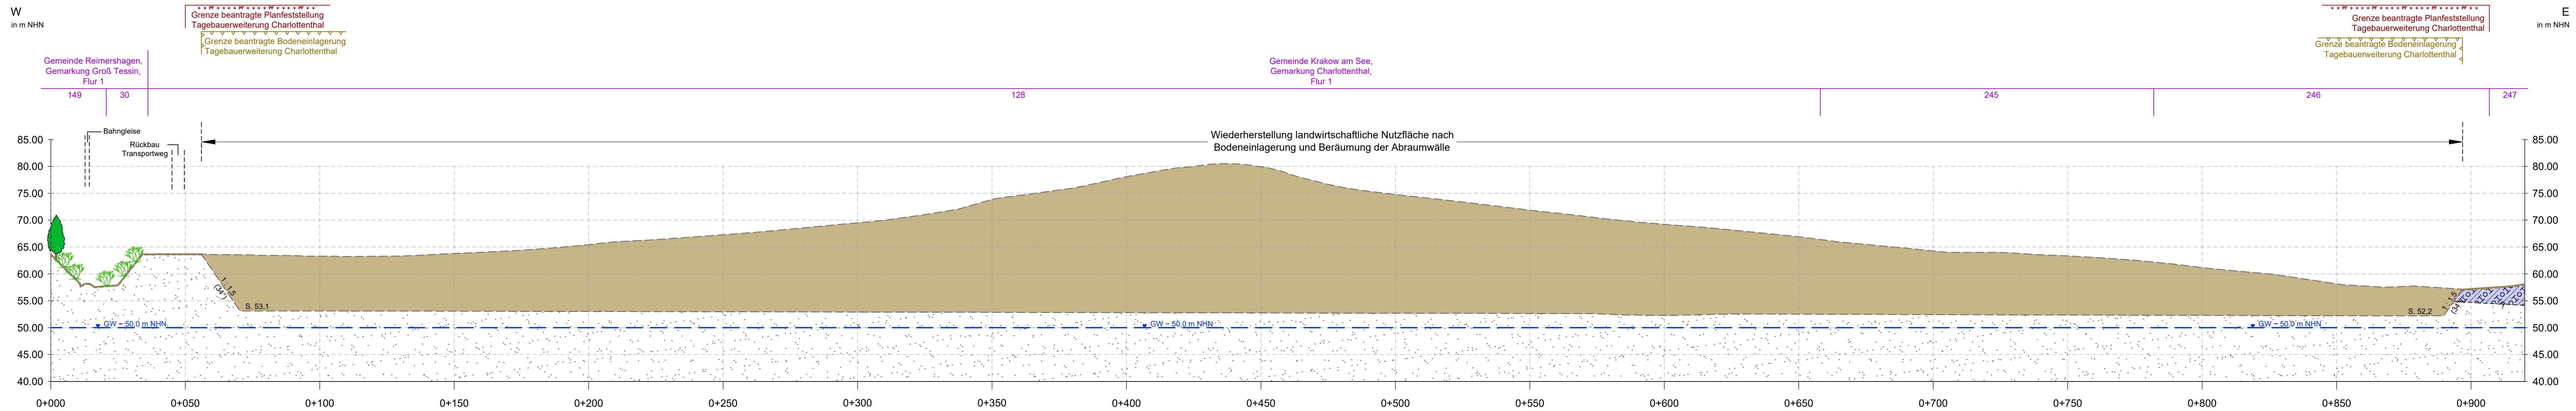

Schnitt zur Wiedernutzbarmachung 2 - 2'

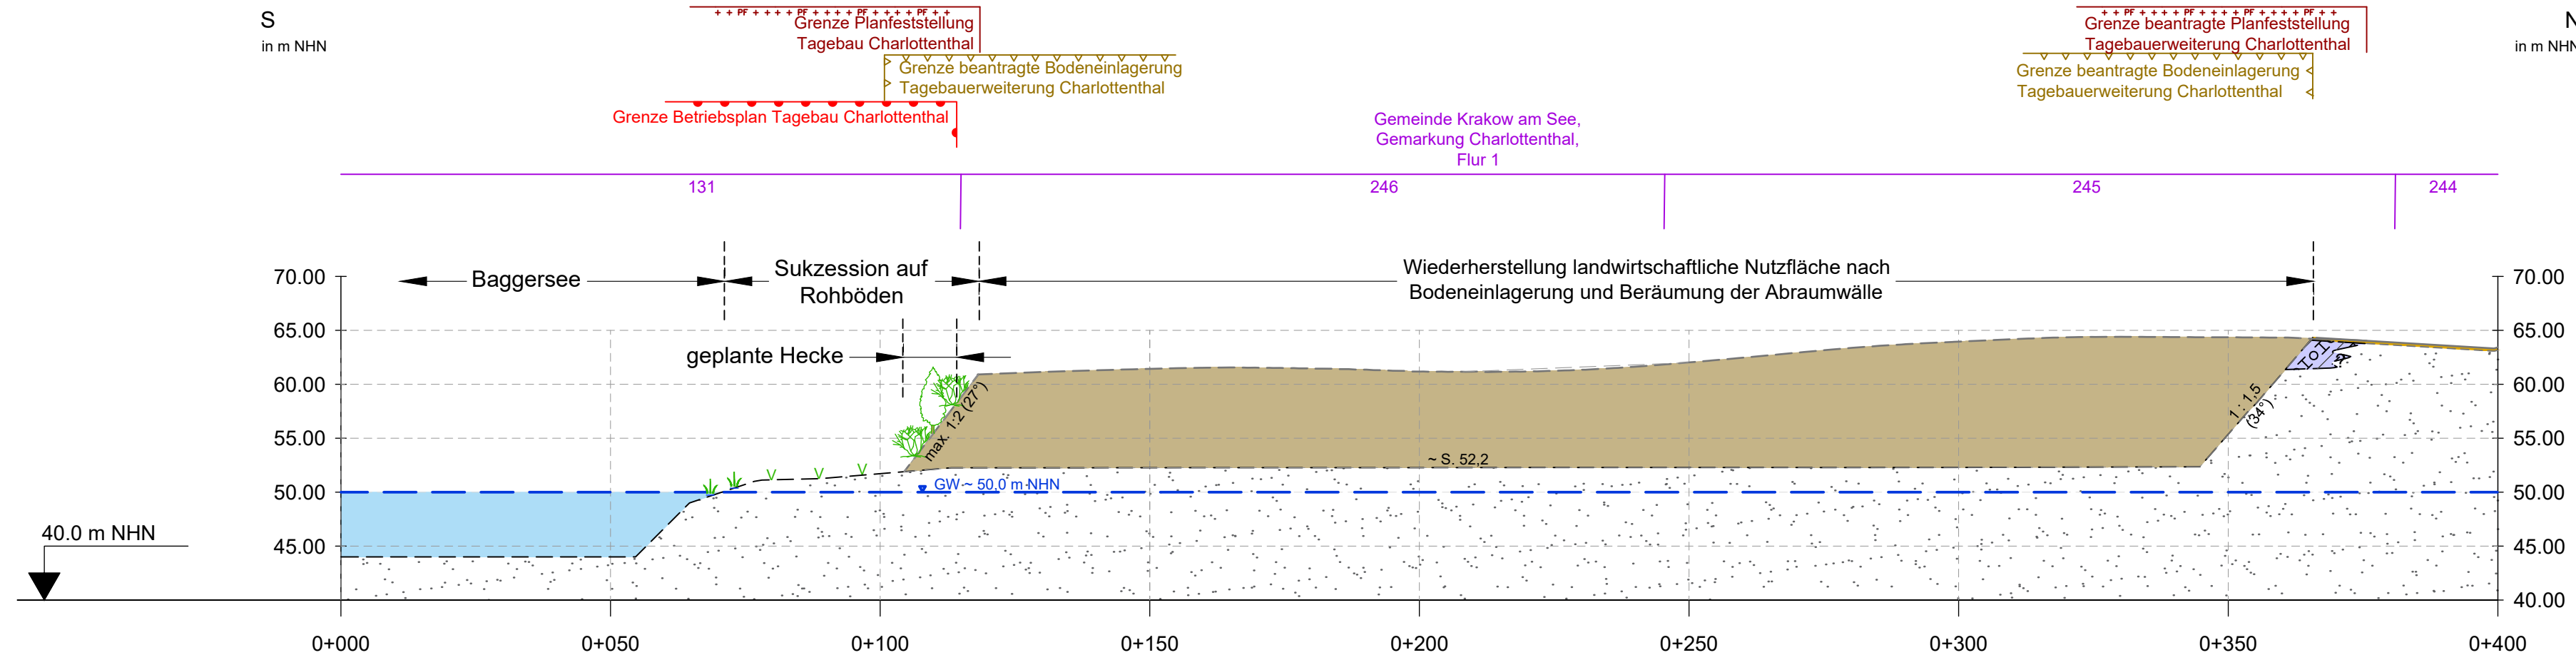

Legende

- aktuelle Geländeoberfläche
- geplante Abbausohle Trockenabbau, 1 m über HGWSp. (HGWSp. 100 nach HG Nord, 2020)
- mittlerer Grundwasserstand
- Kiessand, anstehend
- Baggerseefläche nach Nassabbau
- Geschiebelehm/-mergel
- Fremdbodeneinlagerung
- Schichtgrenze unsicher

Urheberrechtsschutz
Ohne ausdrückliche Genehmigung des benannten Bauherrn/Auftraggebers/Vorhabensträgers darf kein Teil dieser Karte für irgendwelche Zwecke vervielfältigt oder übertragen werden, unabhängig davon, auf welche Art und Weise oder mit welchen Mitteln, elektronisch oder mechanisch, dies geschieht.

Bauherr/Vorhabensträger



Güstrower Kies + Mörtel GmbH
Stellwerkswiese 2
18292 Krakow am See

Planung

GEO PROJEKT SCHWERIN

GEO Projekt Schwerin GbR
Eckardt 41, 19061 Schwerin
Tel.: 0385/ 61 71 3-0, Fax: / 61 71 3-28
eMail: kontakt@geoprojekt.de
web: www.geoprojekt.de

Objekt

Kiessandtagebau Charlottenthal

Vorhaben

Antrag auf 2. Änderung des planfestgestellten
Vorhabens Rahmenbetriebsplan Kiessandabbau
Tagebau Charlottenthal

Benennung

Schnitte zur Wiedernutzbarmachung
1 - 1' und 2 - 2'

Planung	Bremer	Maßstab:	Anlage:
Vermessung	Schultz, Mewis	1:1.000/500	5
CAD	Klingenberg		
Grundlagen	Bergm. Risawerk, Betriebszul. 09.2019	Projekt:	P19-255
System	RD/83 (3''), DHHN92 (NHN)	Stand:	05.2021