



D:\26201-00\UVS_EUGAL_A3_Blattschnittübersicht_fuer_mastab_10000_Karte1.mxd

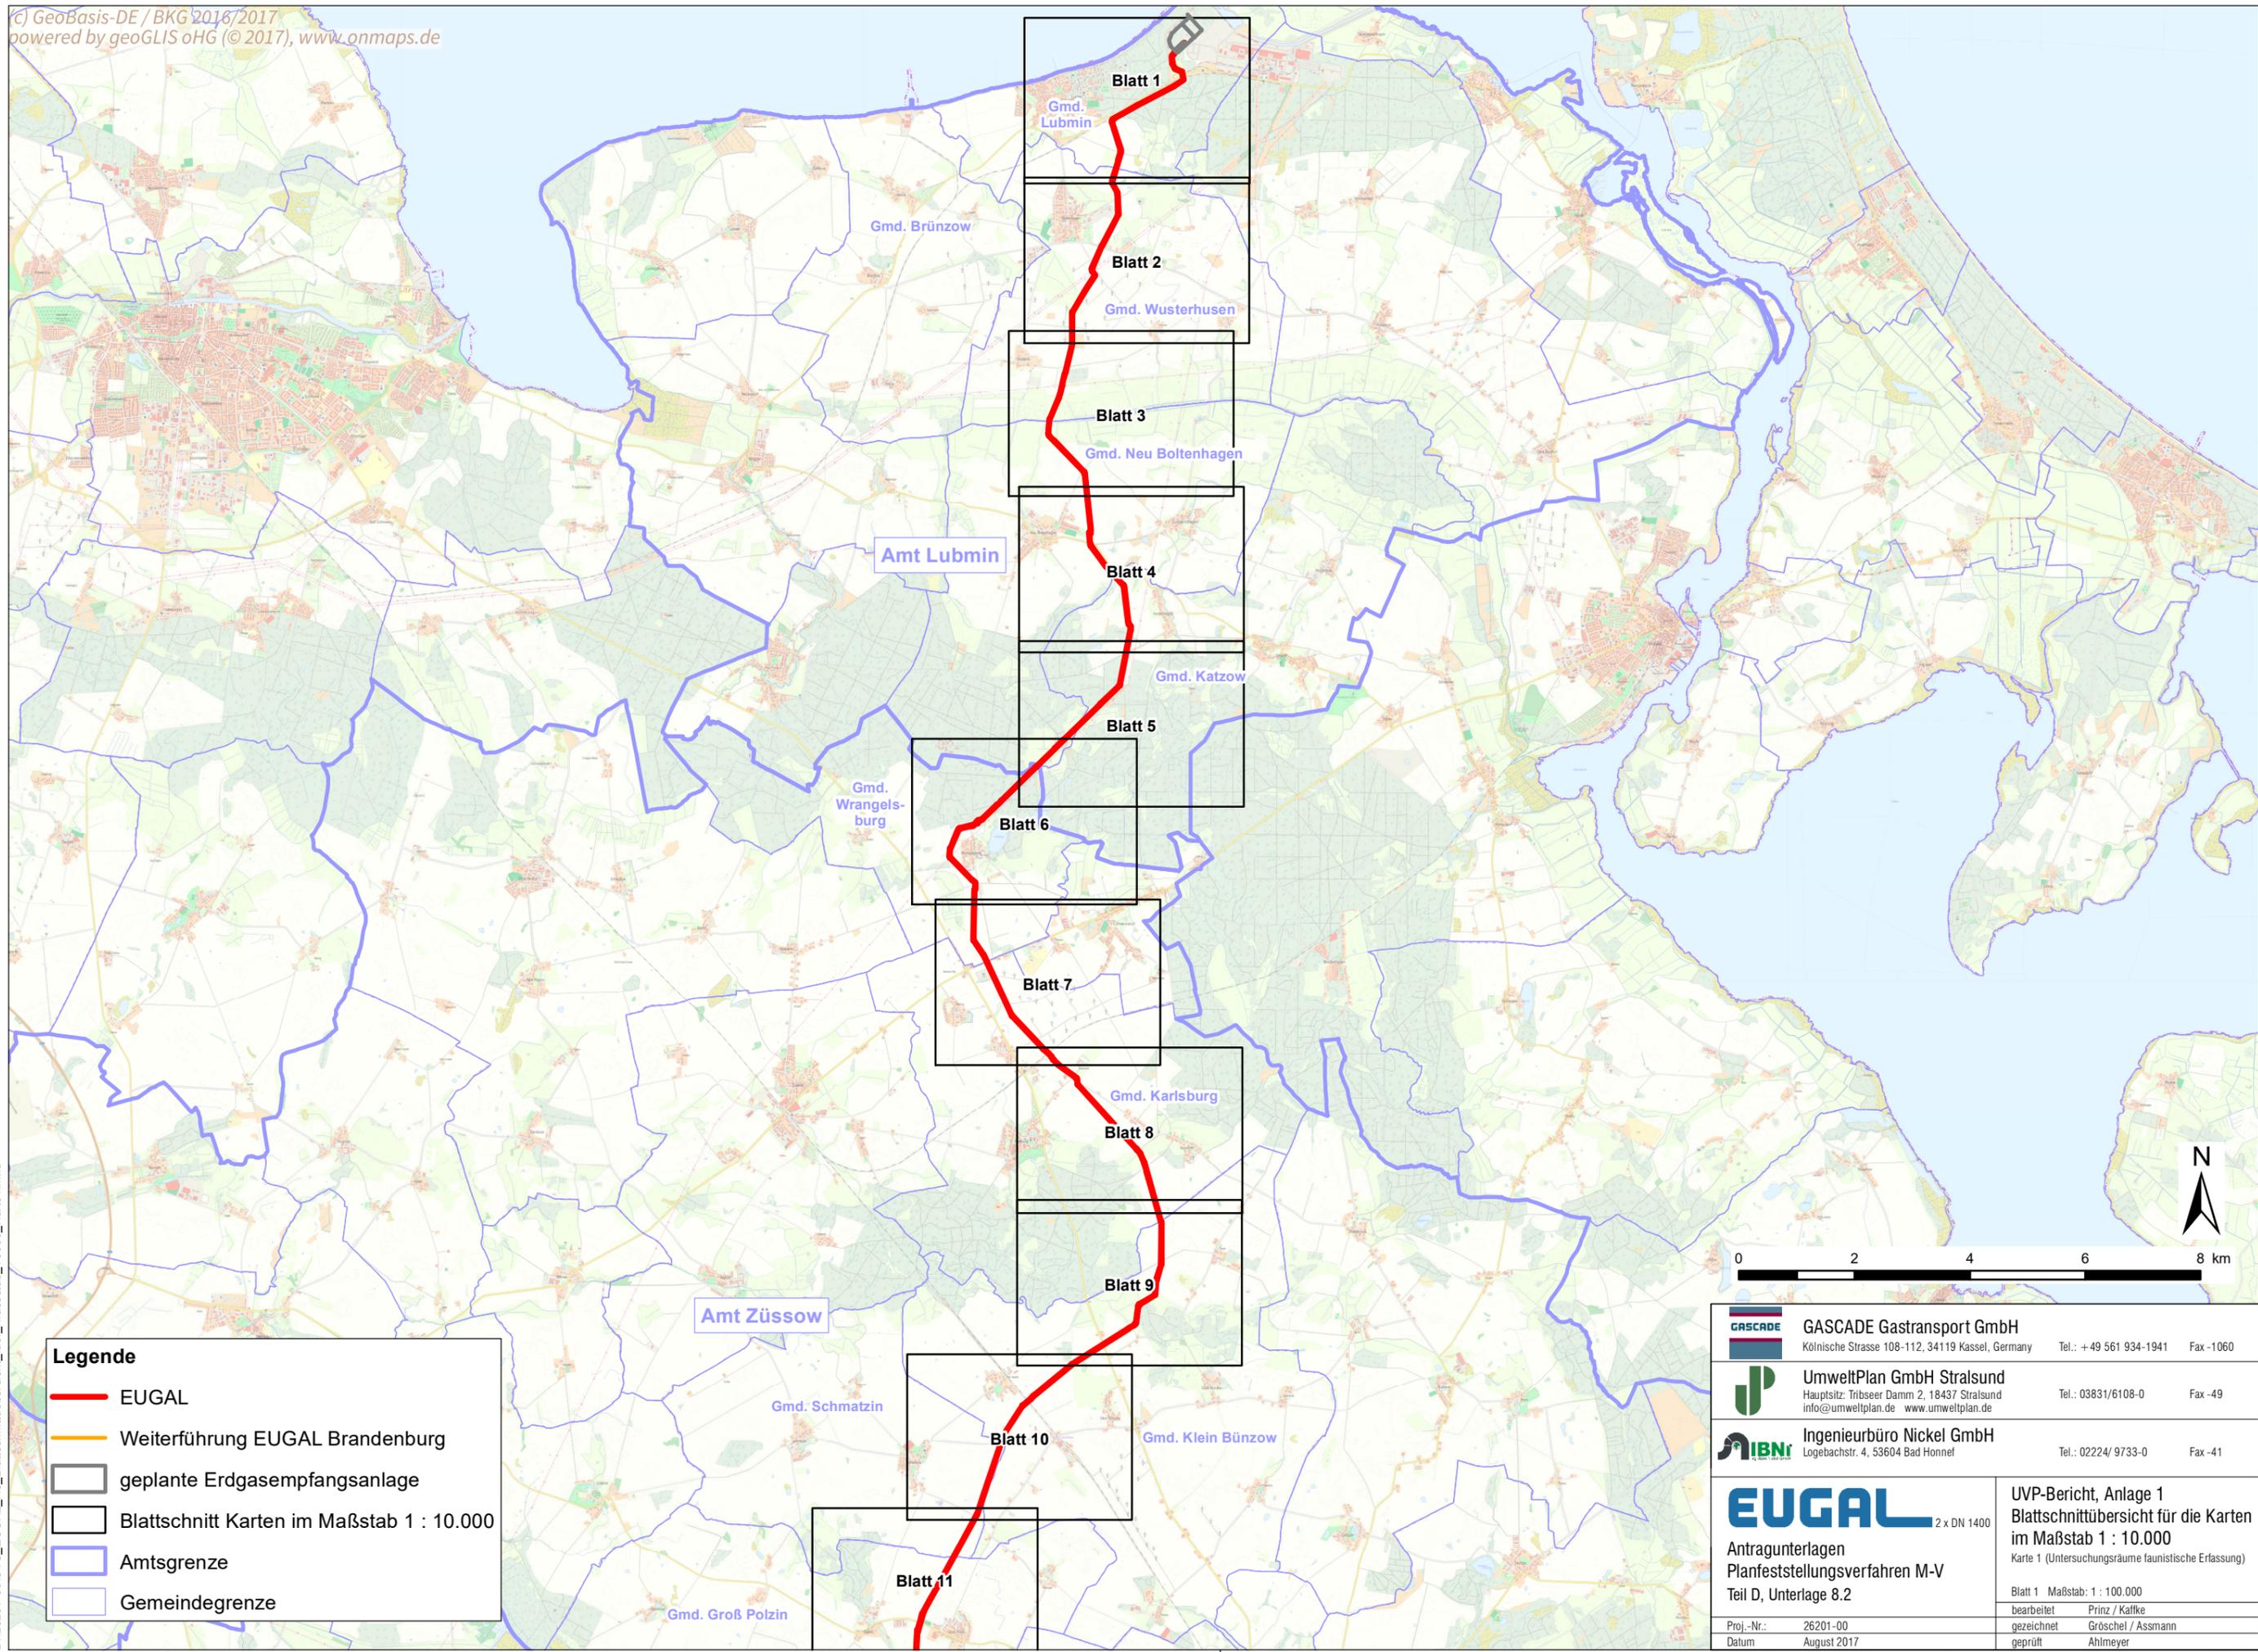

Legende

- EUGAL
- Weiterführung EUGAL Brandenburg
- geplante Erdgasempfangsanlage
- Blattschnitt Karten im Maßstab 1 : 10.000
- Amtsgrenze
- Gemeindegrenze

	GASCADE Gastransport GmbH Kölnische Strasse 108-112, 34119 Kassel, Germany Tel.: +49 561 934-1941 Fax -1060
	UmweltPlan GmbH Stralsund Hauptstr. 11bseer Damm 2, 18437 Stralsund info@umweltplan.de www.umweltplan.de Tel.: 03831/6108-0 Fax -49
	Ingenieurbüro Nickel GmbH Logebachstr. 4, 53604 Bad Honnef Tel.: 02224/ 9733-0 Fax -41
	EUGAL 2 x DN 1400
Antragunterlagen Planfeststellungsverfahren M-V Teil D, Unterlage 8.2	
Proj.-Nr.: 26201-00	UVP-Bericht, Anlage 1 Blattschnittübersicht für die Karten im Maßstab 1 : 10.000 Karte 1 (Untersuchungsräume faunistische Erfassung)
Datum August 2017	Blatt 1 Maßstab: 1 : 100.000 bearbeitet Prinz / Kalfke gezeichnet Gröschel / Assmann geprüft Ahlmeyer

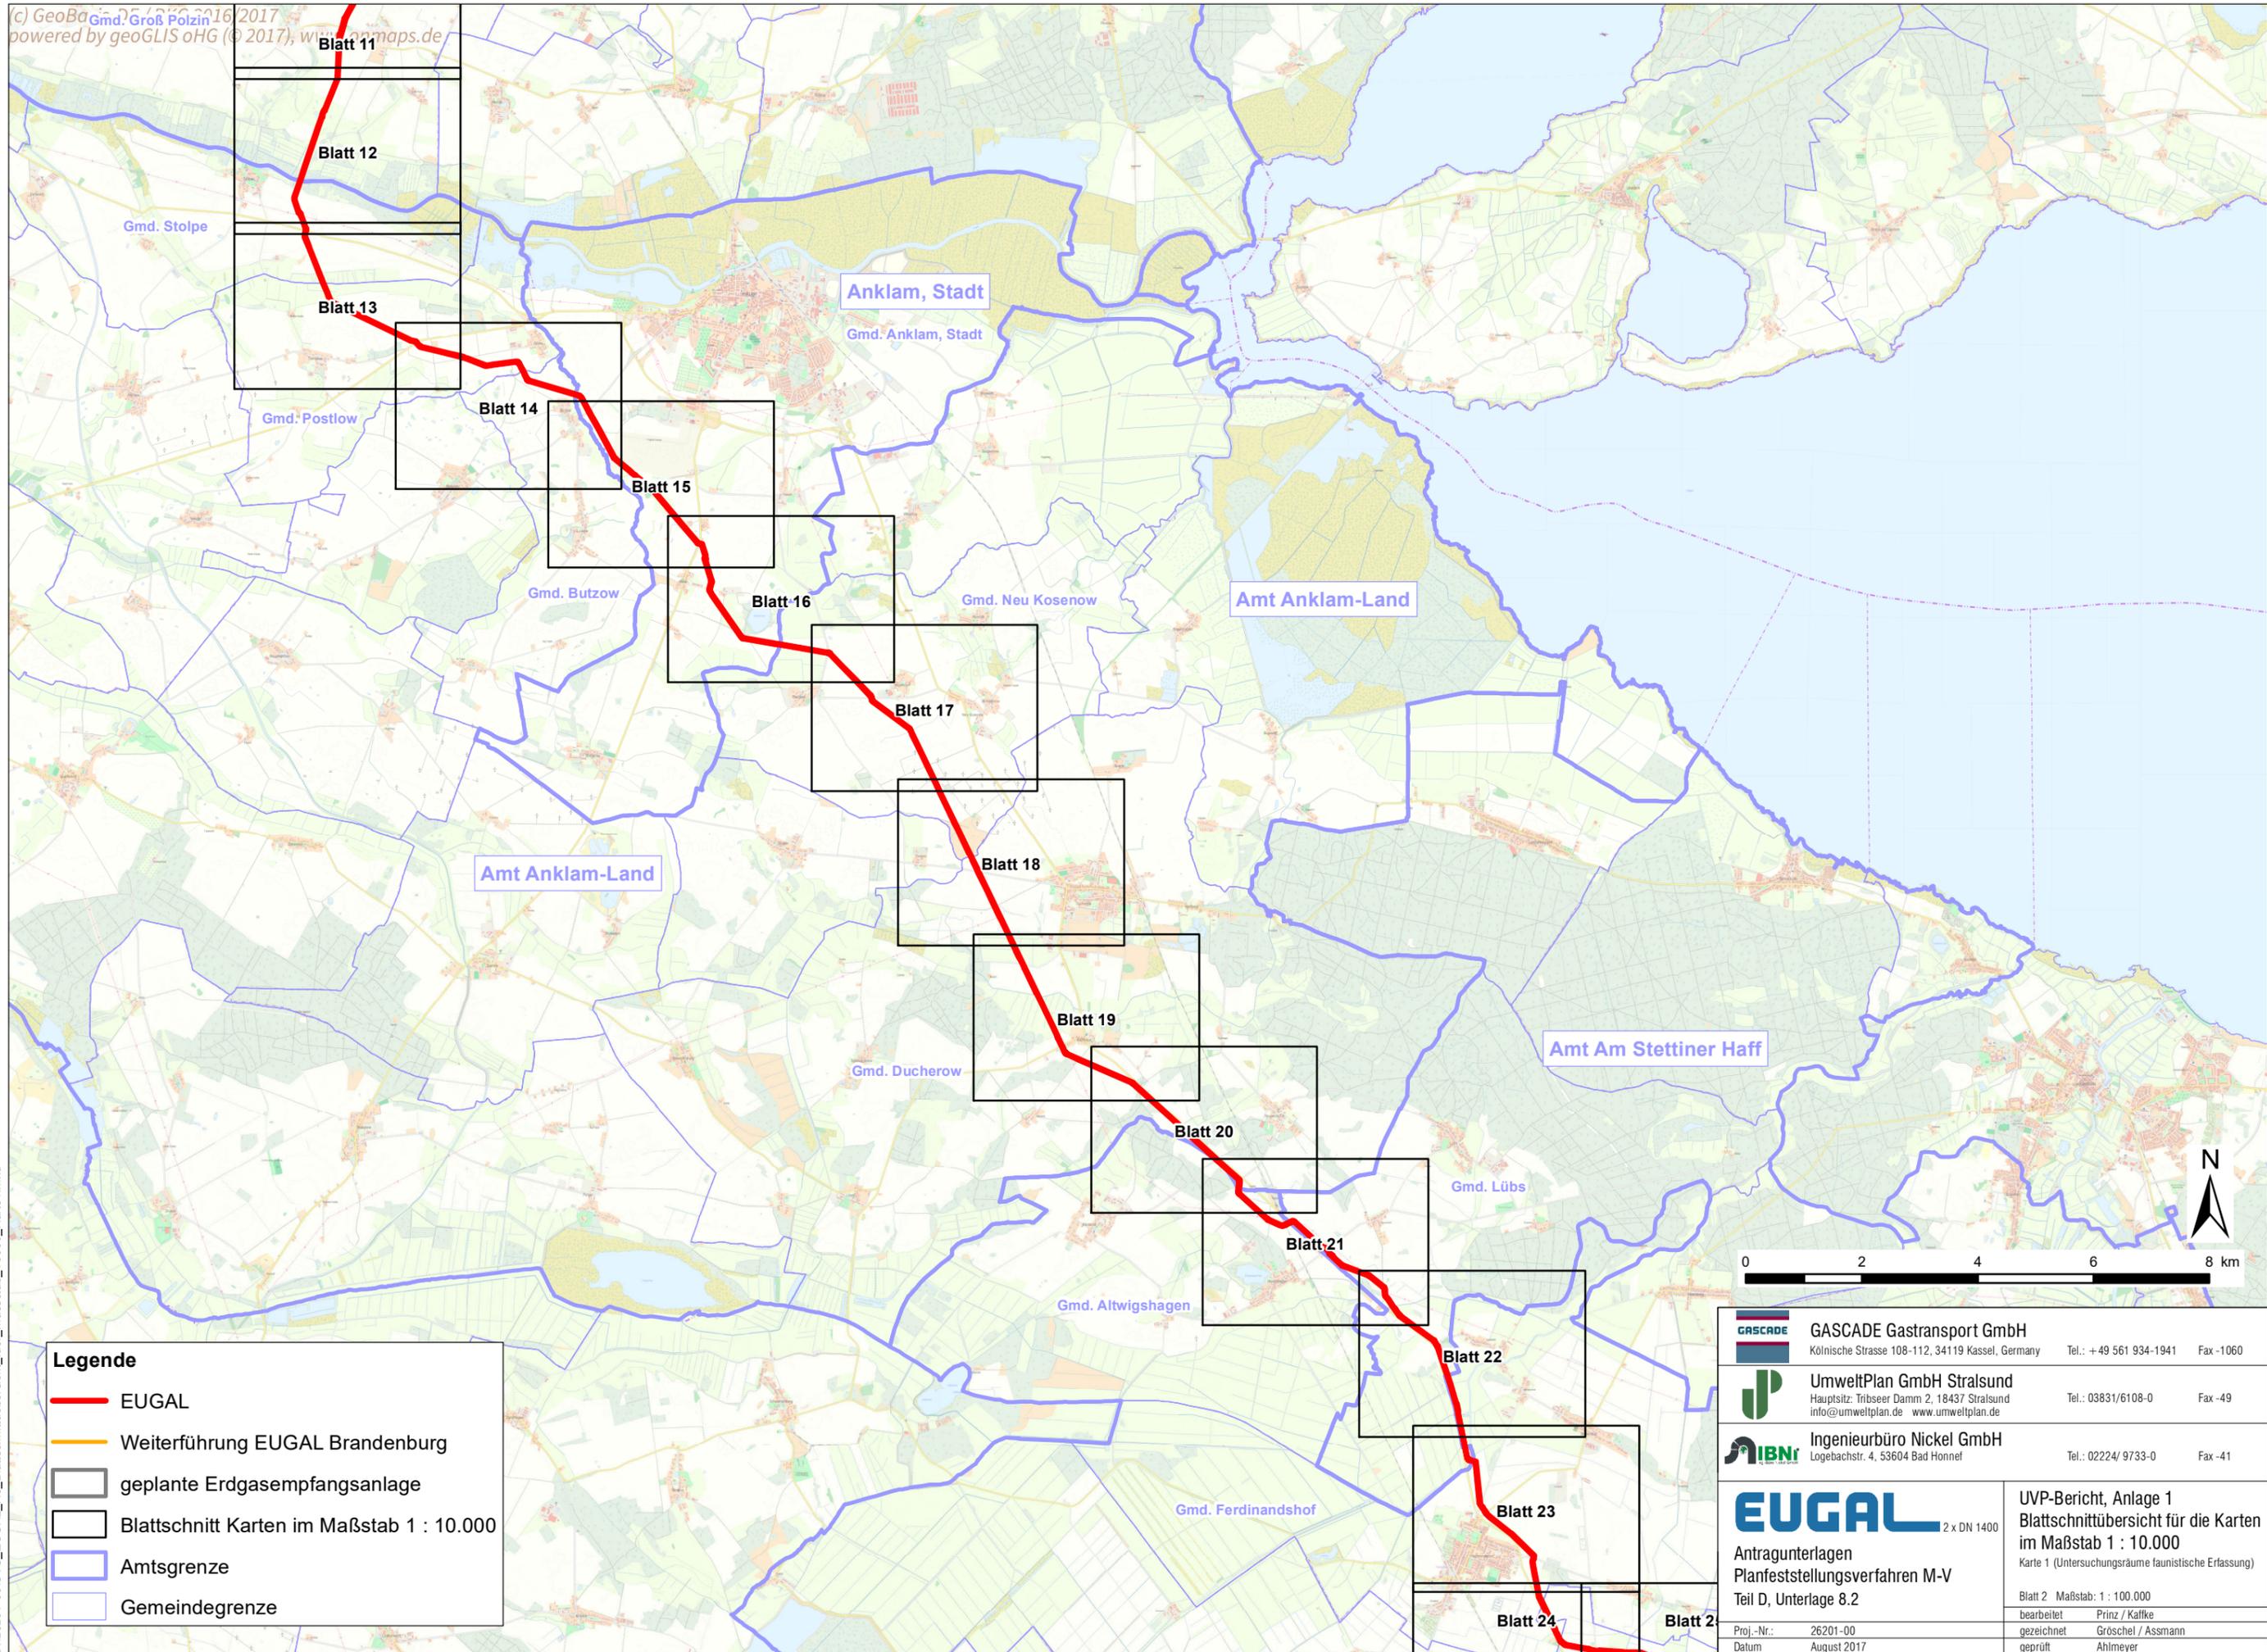


Legende

- EUGAL
- Weiterführung EUGAL Brandenburg
- geplante Erdgasempfangsanlage
- Blattschnitt Karten im Maßstab 1 : 10.000
- Amtsgrenze
- Gemeindegrenze

	GASCAD Gastransport GmbH Kölnische Strasse 108-112, 34119 Kassel, Germany Tel.: +49 561 934-1941 Fax -1060
	UmweltPlan GmbH Stralsund Hauptstr. 17bseer Damm 2, 18437 Stralsund info@umweltplan.de www.umweltplan.de Tel.: 03831/6108-0 Fax -49
	Ingenieurbüro Nickel GmbH Logebachstr. 4, 53604 Bad Honnef Tel.: 02224/ 9733-0 Fax -41
EUGAL <small>2 x DN 1400</small>	
Antragunterlagen Planfeststellungsverfahren M-V Teil D, Unterlage 8.2	
Proj.-Nr.: 26201-00 Datum: August 2017	UVP-Bericht, Anlage 1 Blattschnittübersicht für die Karten im Maßstab 1 : 10.000 Karte 1 (Untersuchungsräume faunistische Erfassung)
bearbeitet: Prinz / Kalfke gezeichnet: Gröschel / Assmann geprüft: Ahlmeyer	Blatt 2 Maßstab: 1 : 100.000

D:\26201-00\UVS_EUGAL_A3_Blattschnittübersicht_fuer_maststab_10000_Karte1.mxd

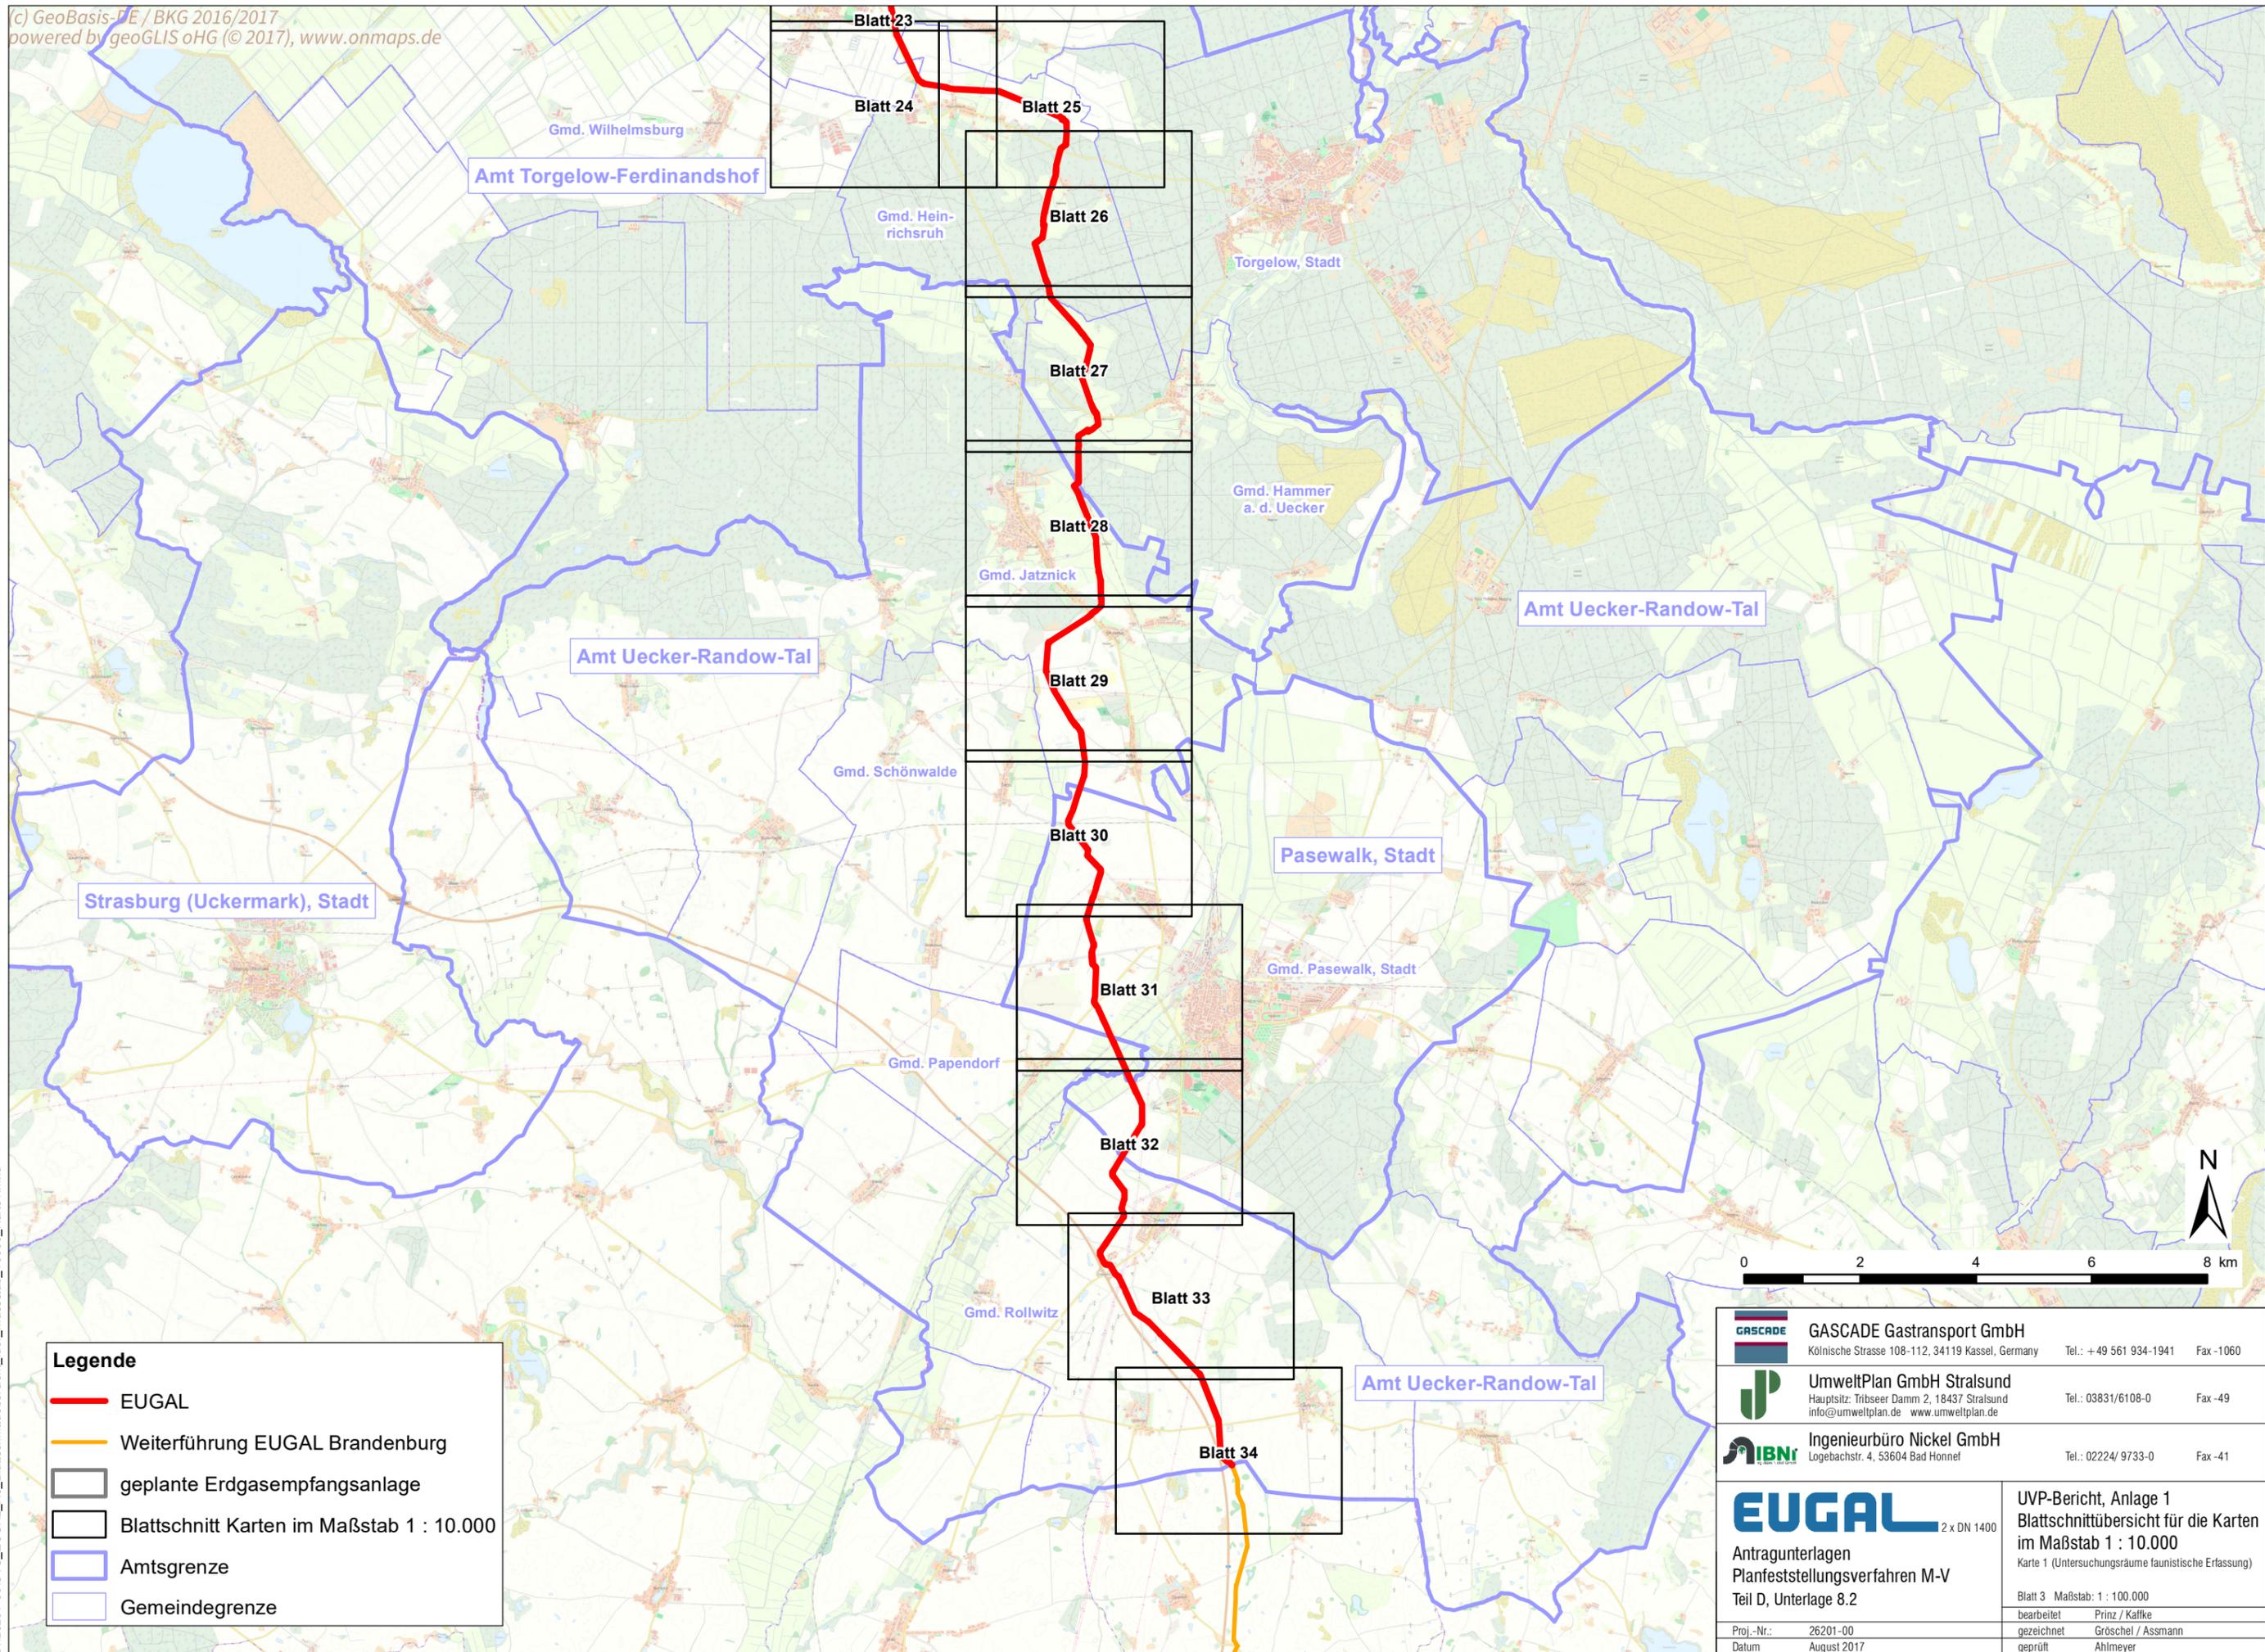

Legende

- EUGAL
- Weiterführung EUGAL Brandenburg
- geplante Erdgasempfangsanlage
- Blattschnitt Karten im Maßstab 1 : 10.000
- Amtsgrenze
- Gemeindegrenze

	GASCADE Gastransport GmbH Kölnische Strasse 108-112, 34119 Kassel, Germany Tel.: +49 561 934-1941 Fax -1060
	UmweltPlan GmbH Stralsund Hauptstr. Tribseer Damm 2, 18437 Stralsund info@umweltplan.de www.umweltplan.de Tel.: 03831/6108-0 Fax -49
	Ingenieurbüro Nickel GmbH Logebachstr. 4, 53604 Bad Honnef Tel.: 02224/ 9733-0 Fax -41
	EUGAL 2 x DN 1400 Antragunterlagen Planfeststellungsverfahren M-V Teil D, Unterlage 8.2
Proj.-Nr.: 26201-00 Datum: August 2017	UVP-Bericht, Anlage 1 Blattschnittübersicht für die Karten im Maßstab 1 : 10.000 Karte 1 (Untersuchungsräume faunistische Erfassung)
	Blatt 3 Maßstab: 1 : 100.000 bearbeitet Prinz / Kalfke gezeichnet Gröschel / Assmann geprüft Ahlmeyer

D:\26201-00\UVS_EUGAL_A3_Blattschnittübersicht_fuer_maststab_10000_Karte1.mxd