



D:\26201-00\UVS_EUGAL_A3_Blattschnittübersicht_fuer_masstab_10000_Karte6a_und_6b.mxd

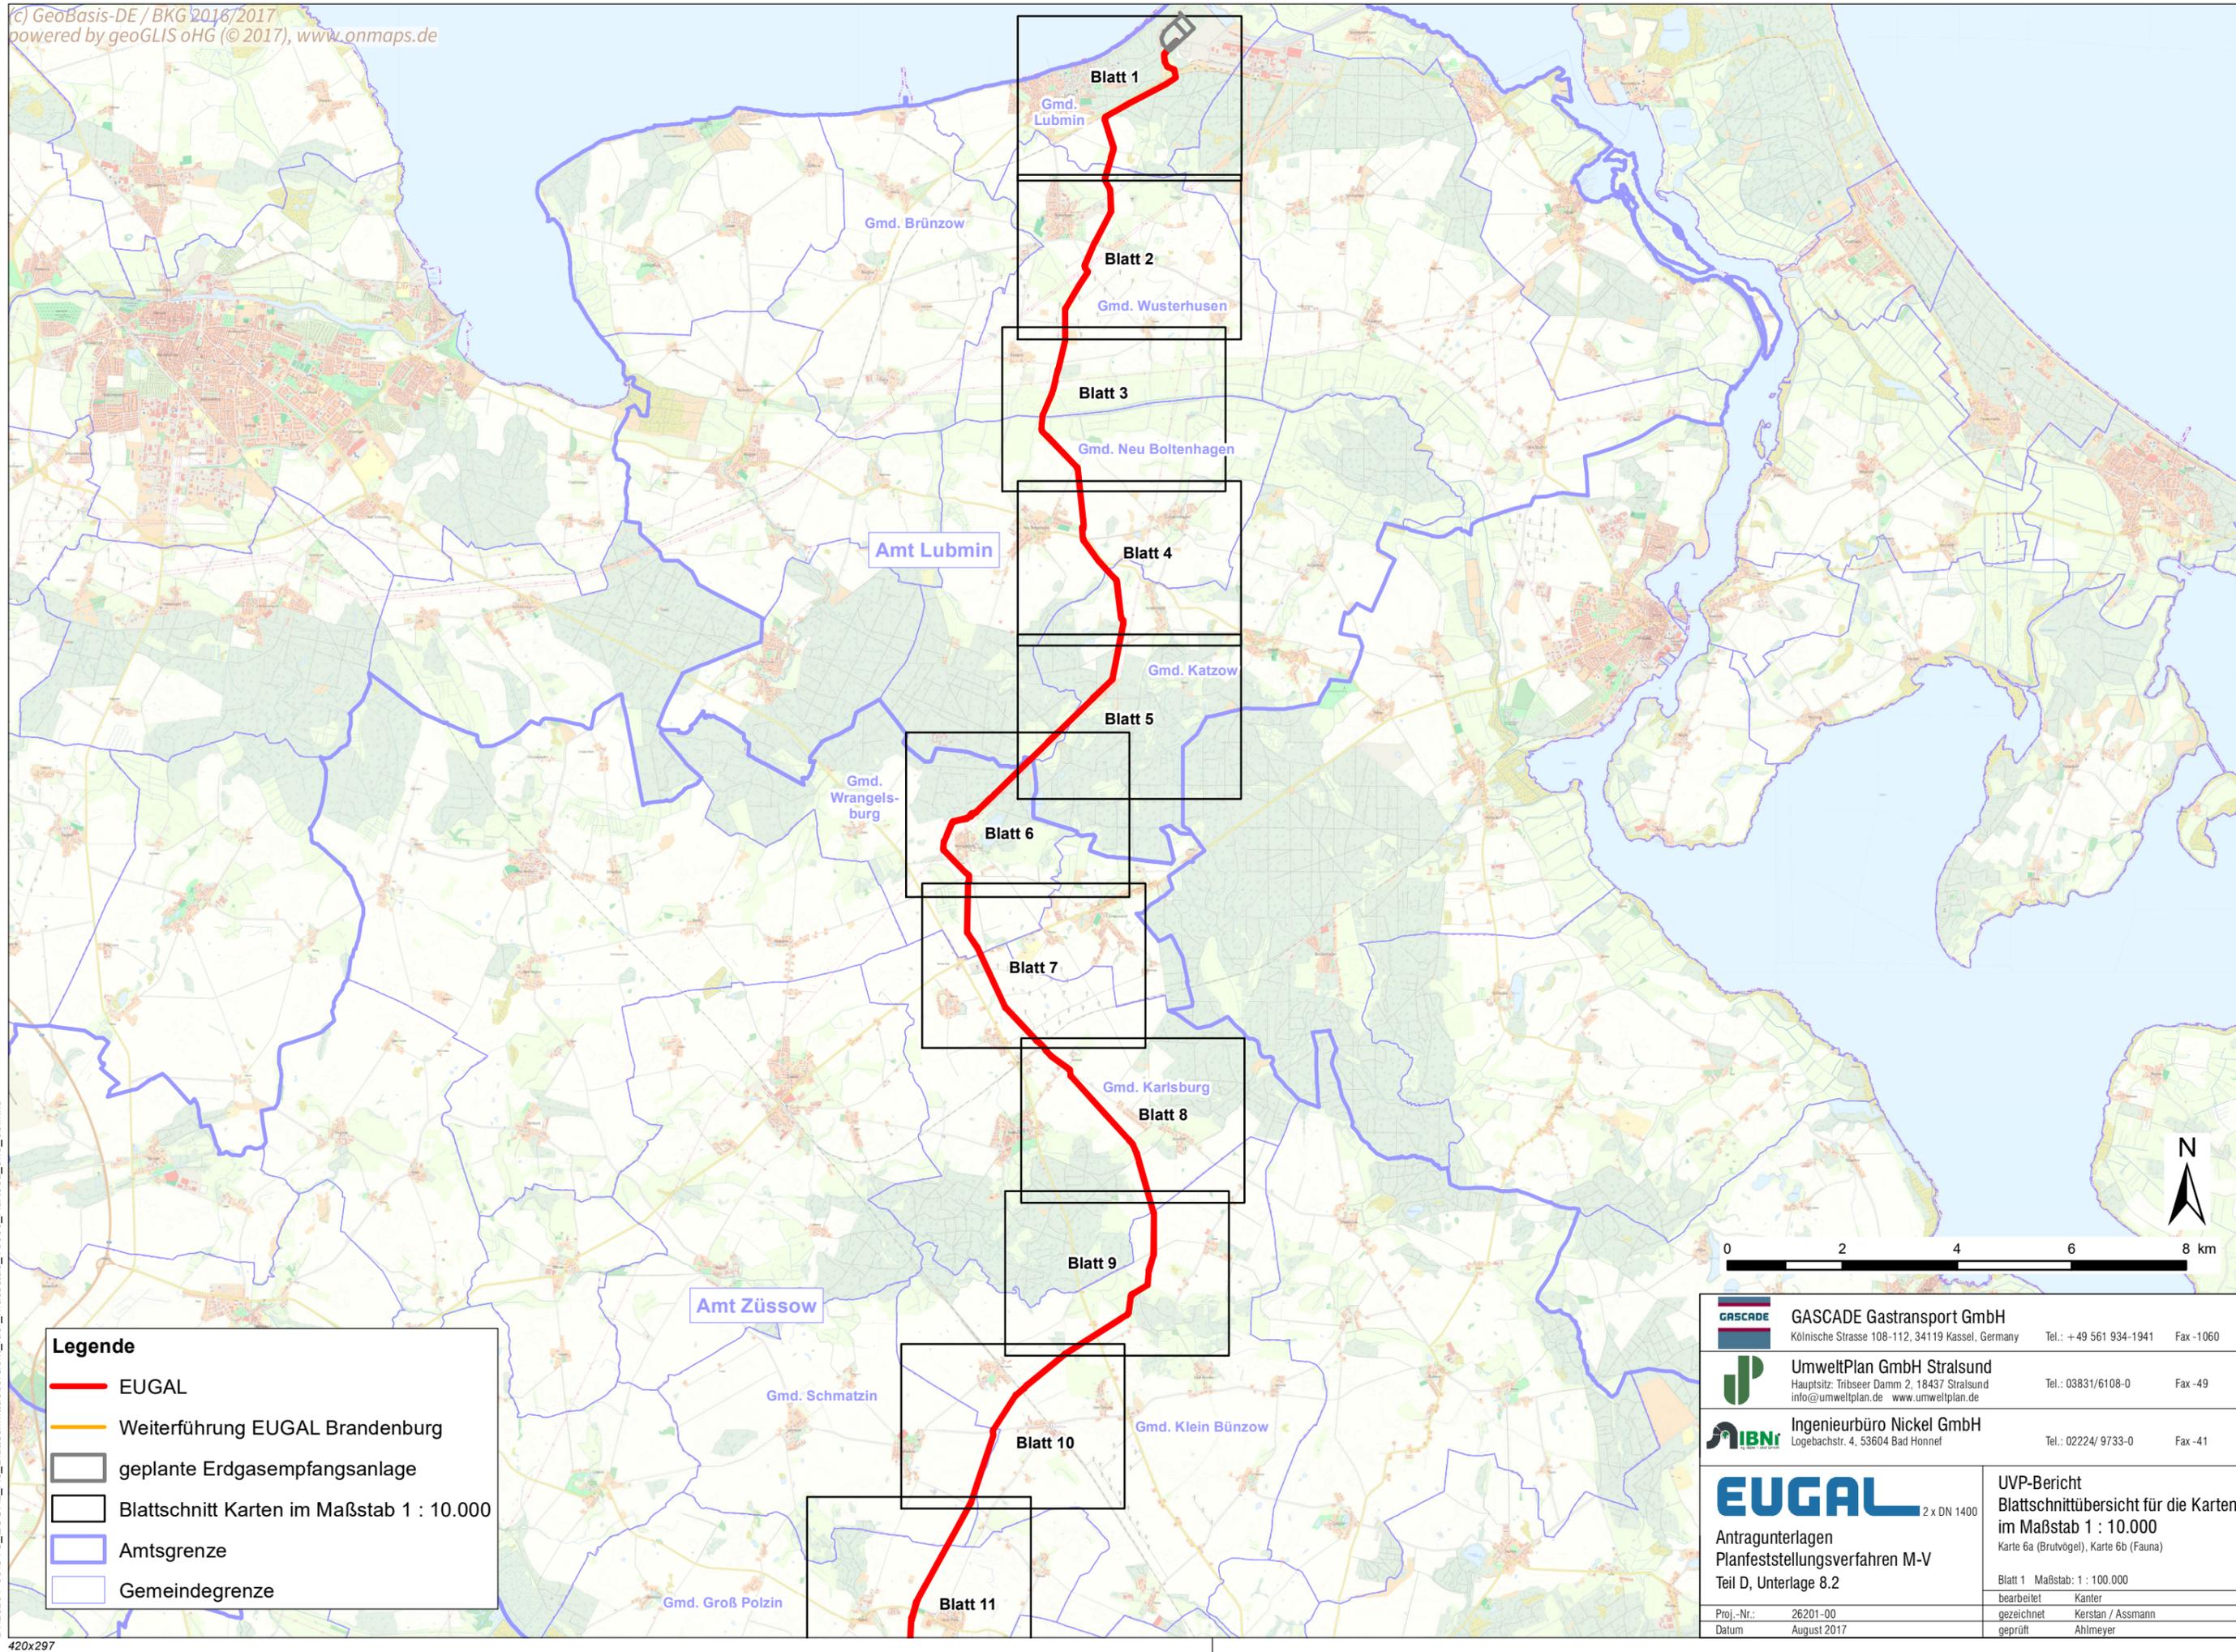

Legende

- EUGAL
- Weiterführung EUGAL Brandenburg
- geplante Erdgasempfangsanlage
- Blattschnitt Karten im Maßstab 1 : 10.000
- Amtsgrenze
- Gemeindegrenze

	GASCAD Gastransport GmbH Kölnische Strasse 108-112, 34119 Kassel, Germany Tel.: +49 561 934-1941 Fax -1060
	UmweltPlan GmbH Stralsund Hauptstr. Tribseer Damm 2, 18437 Stralsund info@umweltplan.de www.umweltplan.de Tel.: 03831/6108-0 Fax -49
	Ingenieurbüro Nickel GmbH Logebachstr. 4, 53604 Bad Honnef Tel.: 02224/ 9733-0 Fax -41
	EUGAL 2 x DN 1400 Antragunterlagen Planfeststellungsverfahren M-V Teil D, Unterlage 8.2
Proj.-Nr.: 26201-00 Datum August 2017	UVP-Bericht Blattschnittübersicht für die Karten im Maßstab 1 : 10.000 Karte 6a (Brutvögel), Karte 6b (Fauna) Blatt 1 Maßstab: 1 : 100.000 bearbeitet Kanter gezeichnet Kerstan / Assmann geprüft Ahmeyer

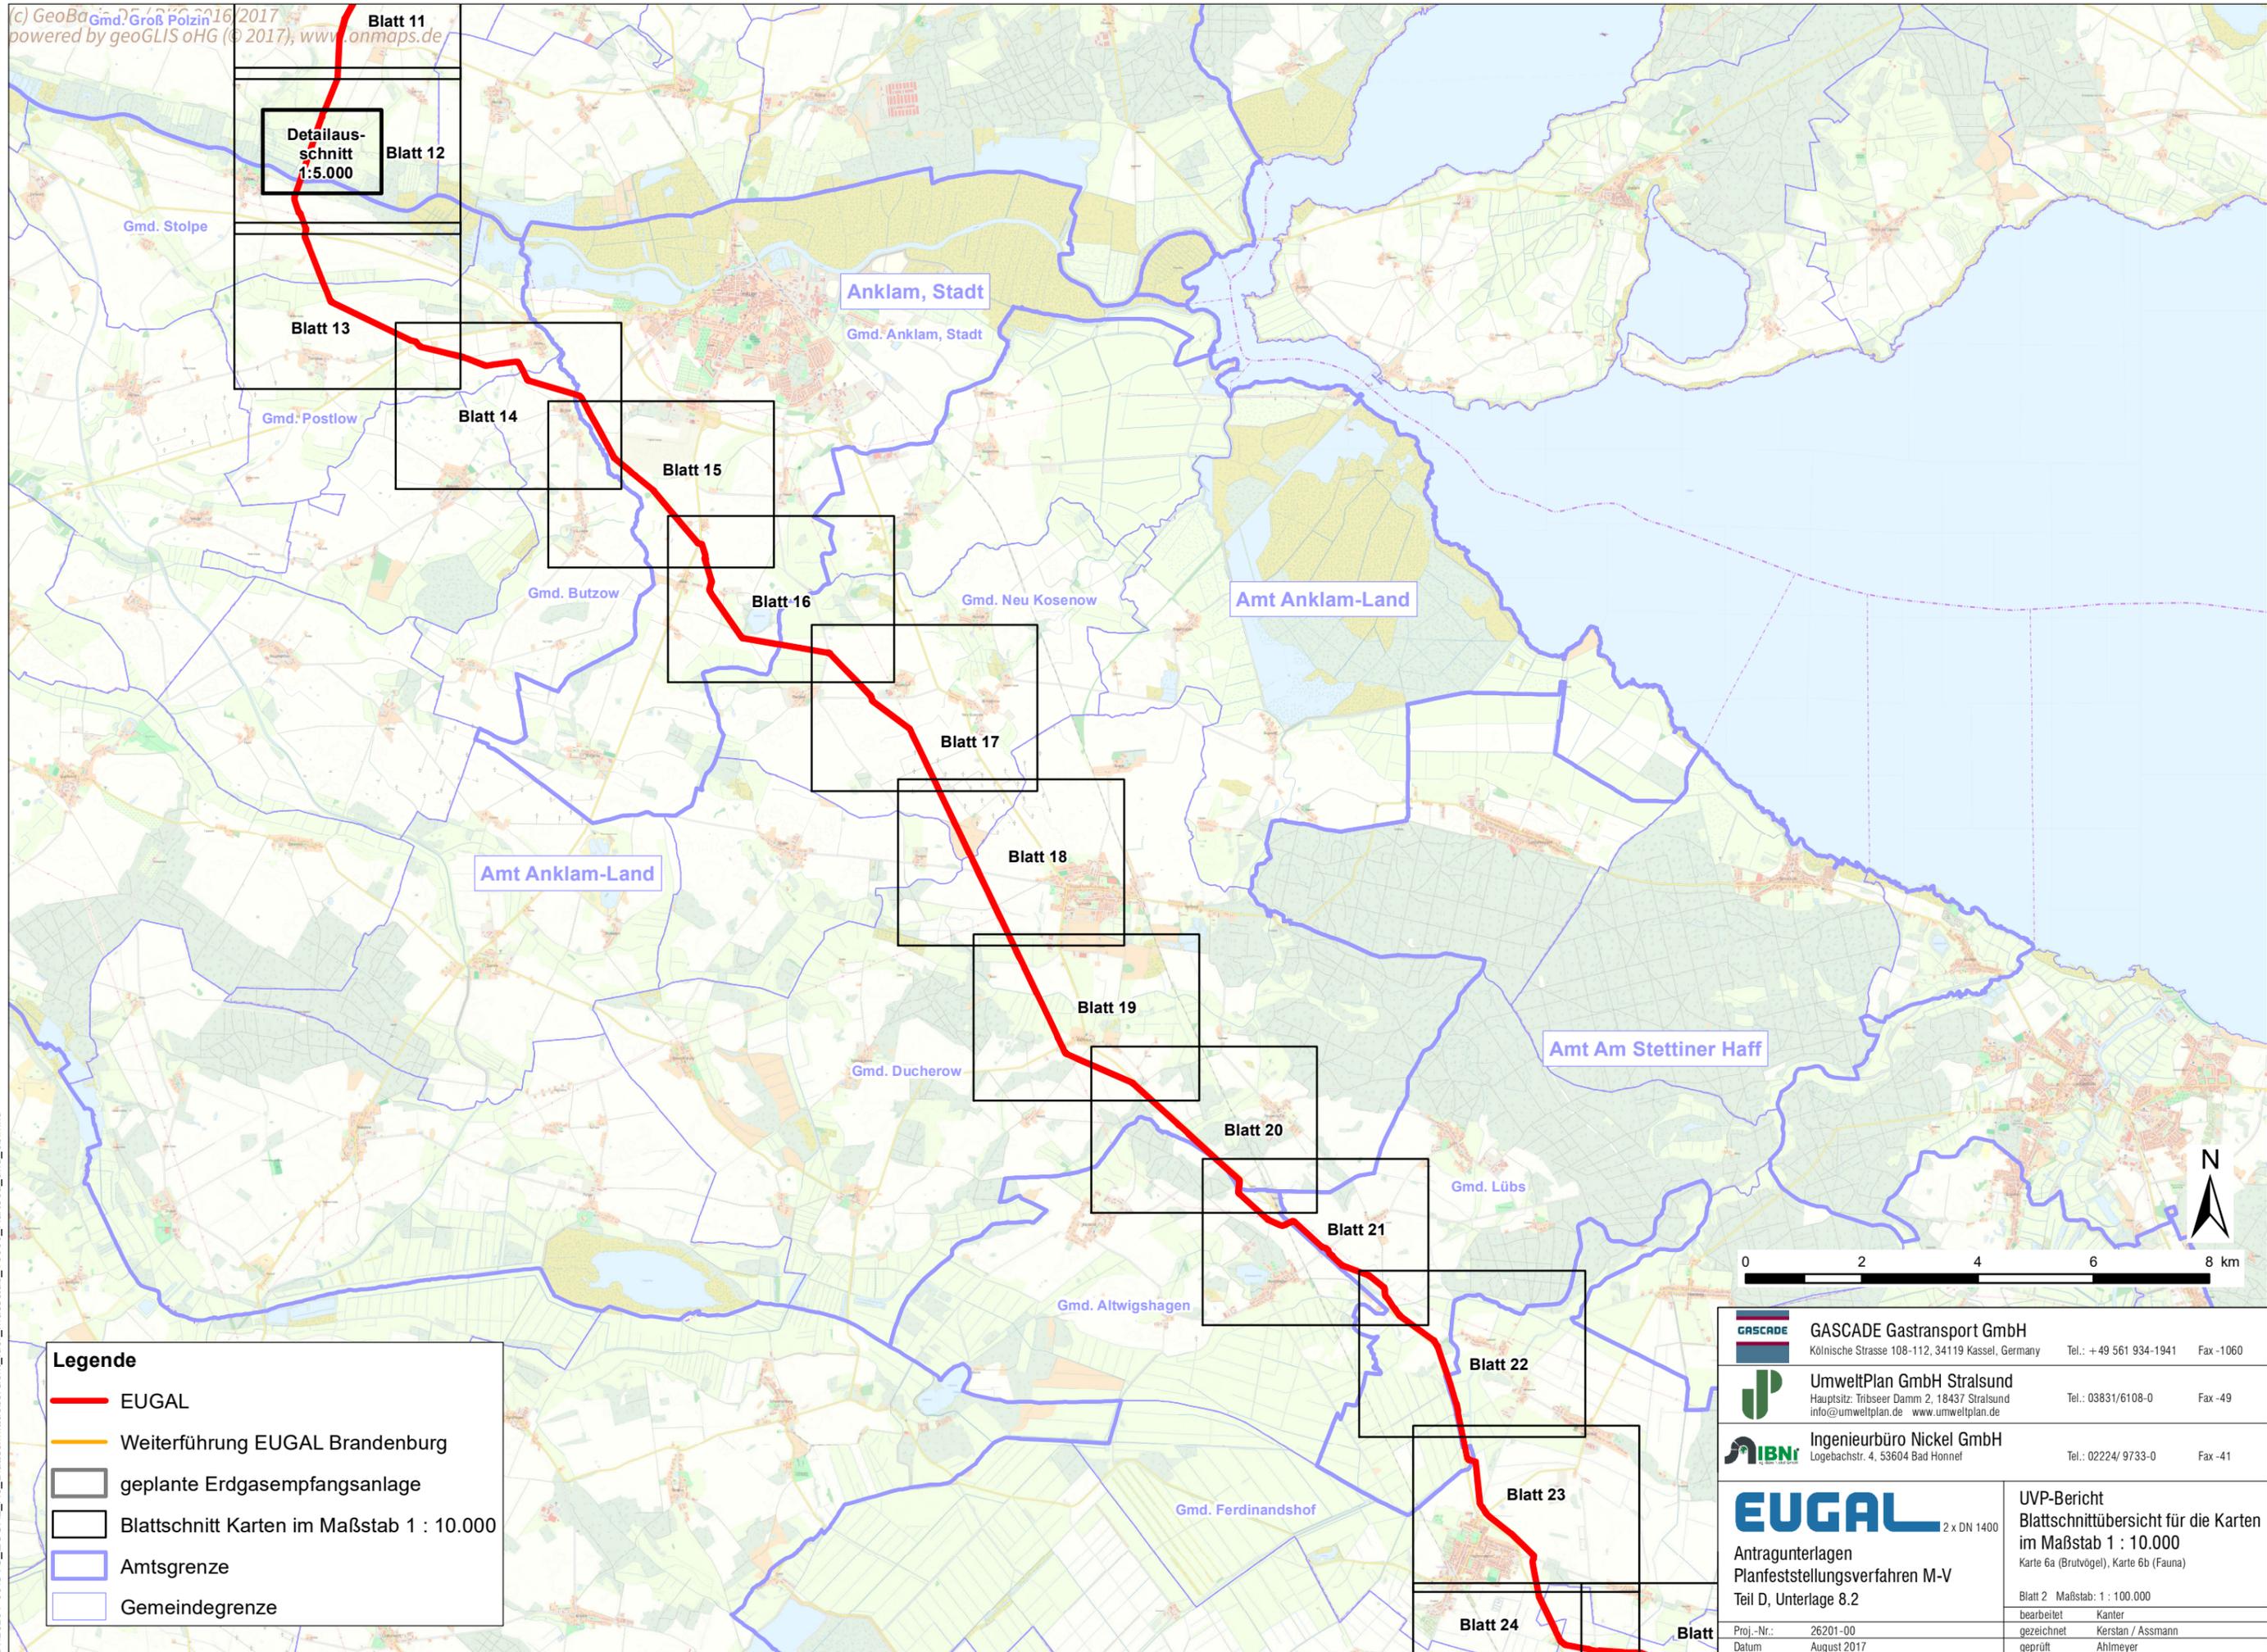


Legende

- EUGAL
- Weiterführung EUGAL Brandenburg
- geplante Erdgasempfangsanlage
- Blattschnitt Karten im Maßstab 1 : 10.000
- Amtsgrenze
- Gemeindegrenze



	GASCAD Gastransport GmbH Kölnische Strasse 108-112, 34119 Kassel, Germany Tel.: +49 561 934-1941 Fax -1060
	UmweltPlan GmbH Stralsund Hauptstr. Tribseer Damm 2, 18437 Stralsund info@umweltplan.de www.umweltplan.de Tel.: 03831/6108-0 Fax -49
	Ingenieurbüro Nickel GmbH Logebachstr. 4, 53604 Bad Honnef Tel.: 02224/ 9733-0 Fax -41
	EUGAL 2 x DN 1400 Antragunterlagen Planfeststellungsverfahren M-V Teil D, Unterlage 8.2
Proj.-Nr.: 26201-00 Datum: August 2017	UVP-Bericht Blattschnittübersicht für die Karten im Maßstab 1 : 10.000 Karte 6a (Brutvögel), Karte 6b (Fauna) Blatt 2 Maßstab: 1 : 100.000 bearbeitet Kanter gezeichnet Kerstan / Assmann geprüft Ahmeyer

D:\26201-00\UVP_EUGAL_A3_Blattschnittübersicht_fuer_maststab_10000_Karte6a_und_6b.mxd

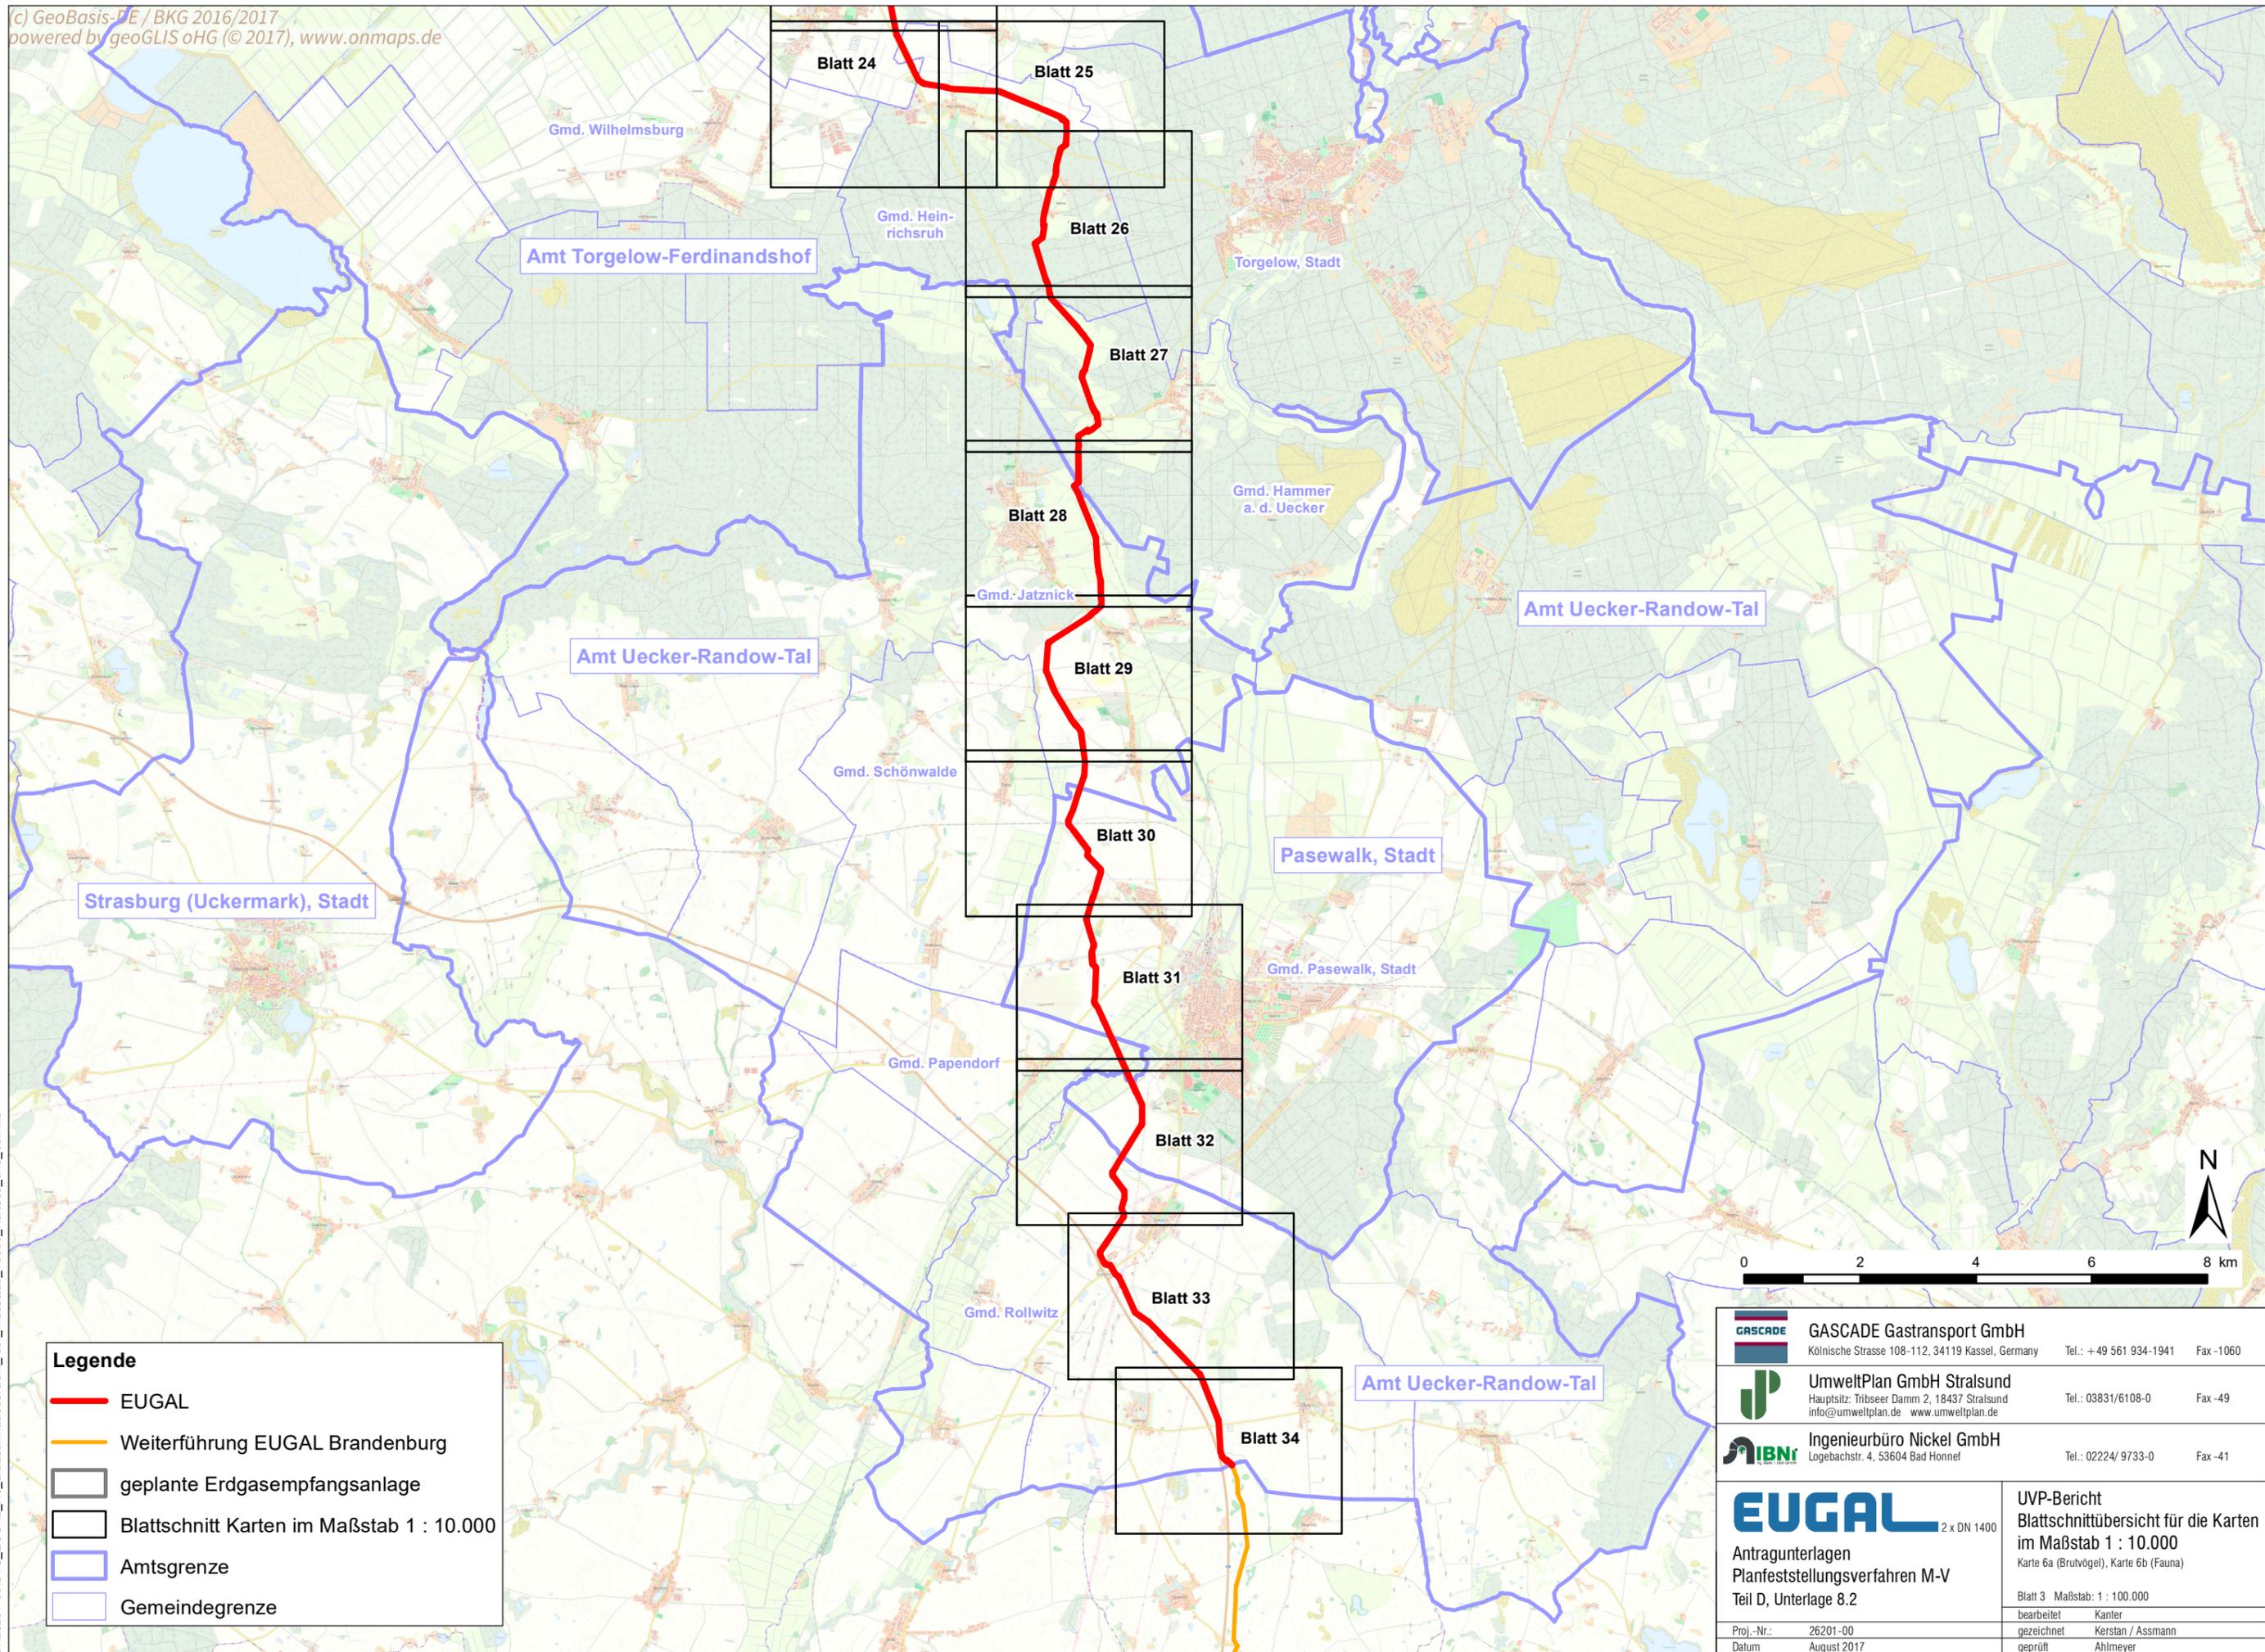

Legende

- EUGAL
- Weiterführung EUGAL Brandenburg
- geplante Erdgasempfangsanlage
- Blattschnitt Karten im Maßstab 1 : 10.000
- Amtsgrenze
- Gemeindegrenze

	GASCADE Gastransport GmbH Kölnische Strasse 108-112, 34119 Kassel, Germany Tel.: +49 561 934-1941 Fax -1060
	UmweltPlan GmbH Stralsund Hauptstr. Tribseer Damm 2, 18437 Stralsund info@umweltplan.de www.umweltplan.de Tel.: 03831/6108-0 Fax -49
	Ingenieurbüro Nickel GmbH Lobebachstr. 4, 53604 Bad Honnef Tel.: 02224/ 9733-0 Fax -41
	EUGAL 2 x DN 1400 Antragunterlagen Planfeststellungsverfahren M-V Teil D, Unterlage 8.2
Proj.-Nr.: 26201-00 Datum August 2017	UVP-Bericht Blattschnittübersicht für die Karten im Maßstab 1 : 10.000 Karte 6a (Brutvögel), Karte 6b (Fauna) Blatt 3 Maßstab: 1 : 100.000 bearbeitet Kanter gezeichnet Kerstan / Assmann geprüft Ahlmeier

D:\26201-00\UVS_EUGAL_A3_Blattschnittübersicht_fuer_maststab_10000_Karte6a_und_6b.mxd
#20x297