
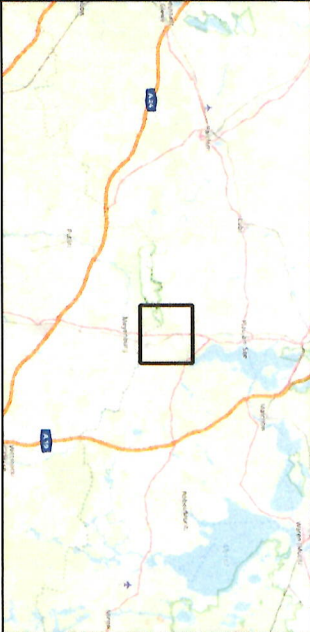


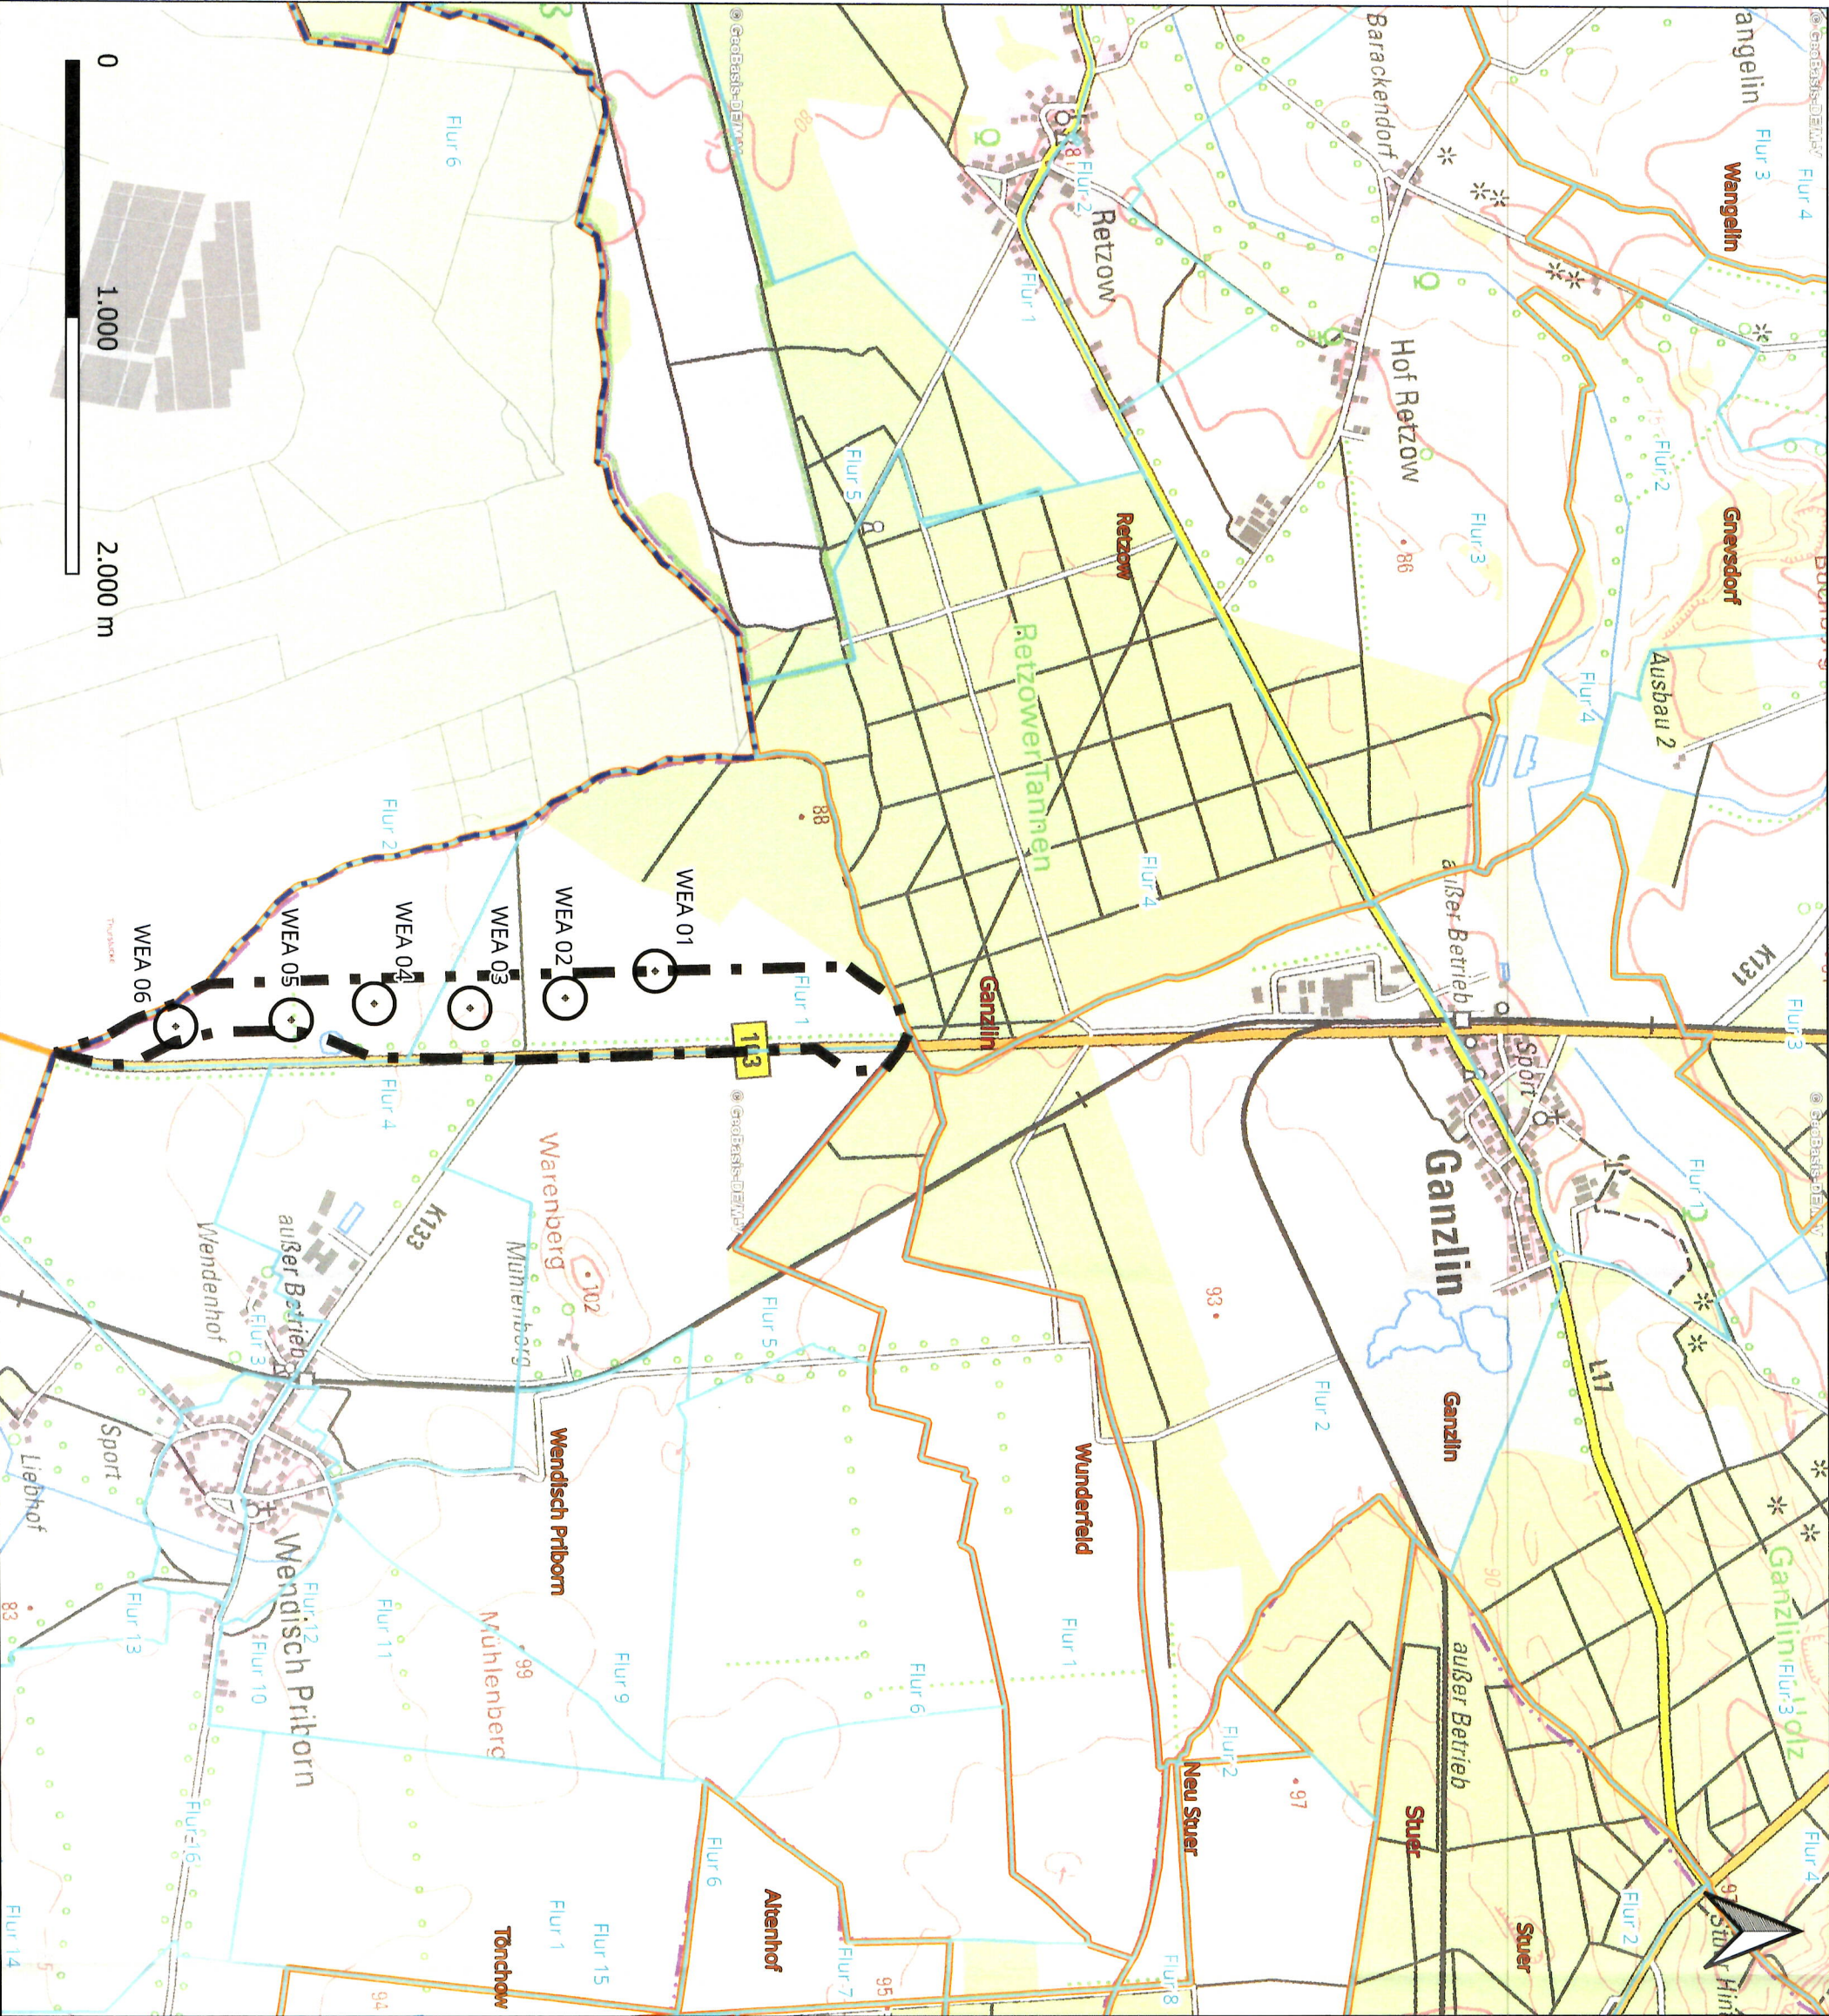

- Legende**
- MV Landesgrenze
 - Gemeindegrenzen
 - Gemarkungen
 - Flurgrenzen
 - WEG 38/18 Wendisch Priborn ROP Stand 2018
 - geplante Windeneigeanlagen

Planungs-vorhaben:	Windpark Wendisch Priborn (RREP-Nr. 02/18, Stand 11/2018)
Planinhalt:	Genehmigungsantrag nach BImSchG 2.1 topografische Karte
Bundesland:	Mecklenburg-Vorpommern
Planregion:	Westmecklenburg
Landkreis:	Lugwischlust-Parchim
Verw.Einheit:	Plau am See
Gemeinde:	Ganzlin
Bezugssystem:	WGS 84/UTM Zone 32N; EPSG:
Plangröße:	32632
Datum:	DIN A3 Maßstab: 1:25.000
Bearbeiter:	14.07.2020 Schubert
Vorhaben-träger:	KNE Windpark Nr.11 GmbH & Co. KG Obotritening 40 19053 Schwerin
Planungs-büro:	Plan BC GmbH Rosestraße 22 95448 Bayreuth Tel.: +49 (0)921 78774835 E-Mail: info@plan-bc.de www.plan-bc.de
Datum	08.09.2020 T. Weidlich
Datum	Unterschrift Vorhabenträger
Datum	Unterschrift Entwurfsverfasser