
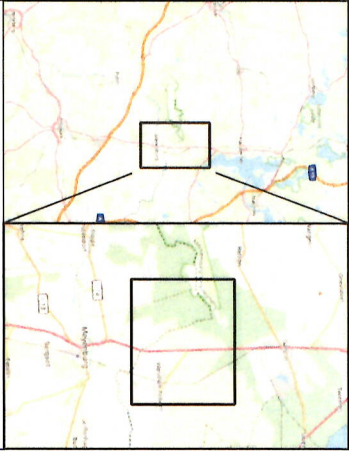


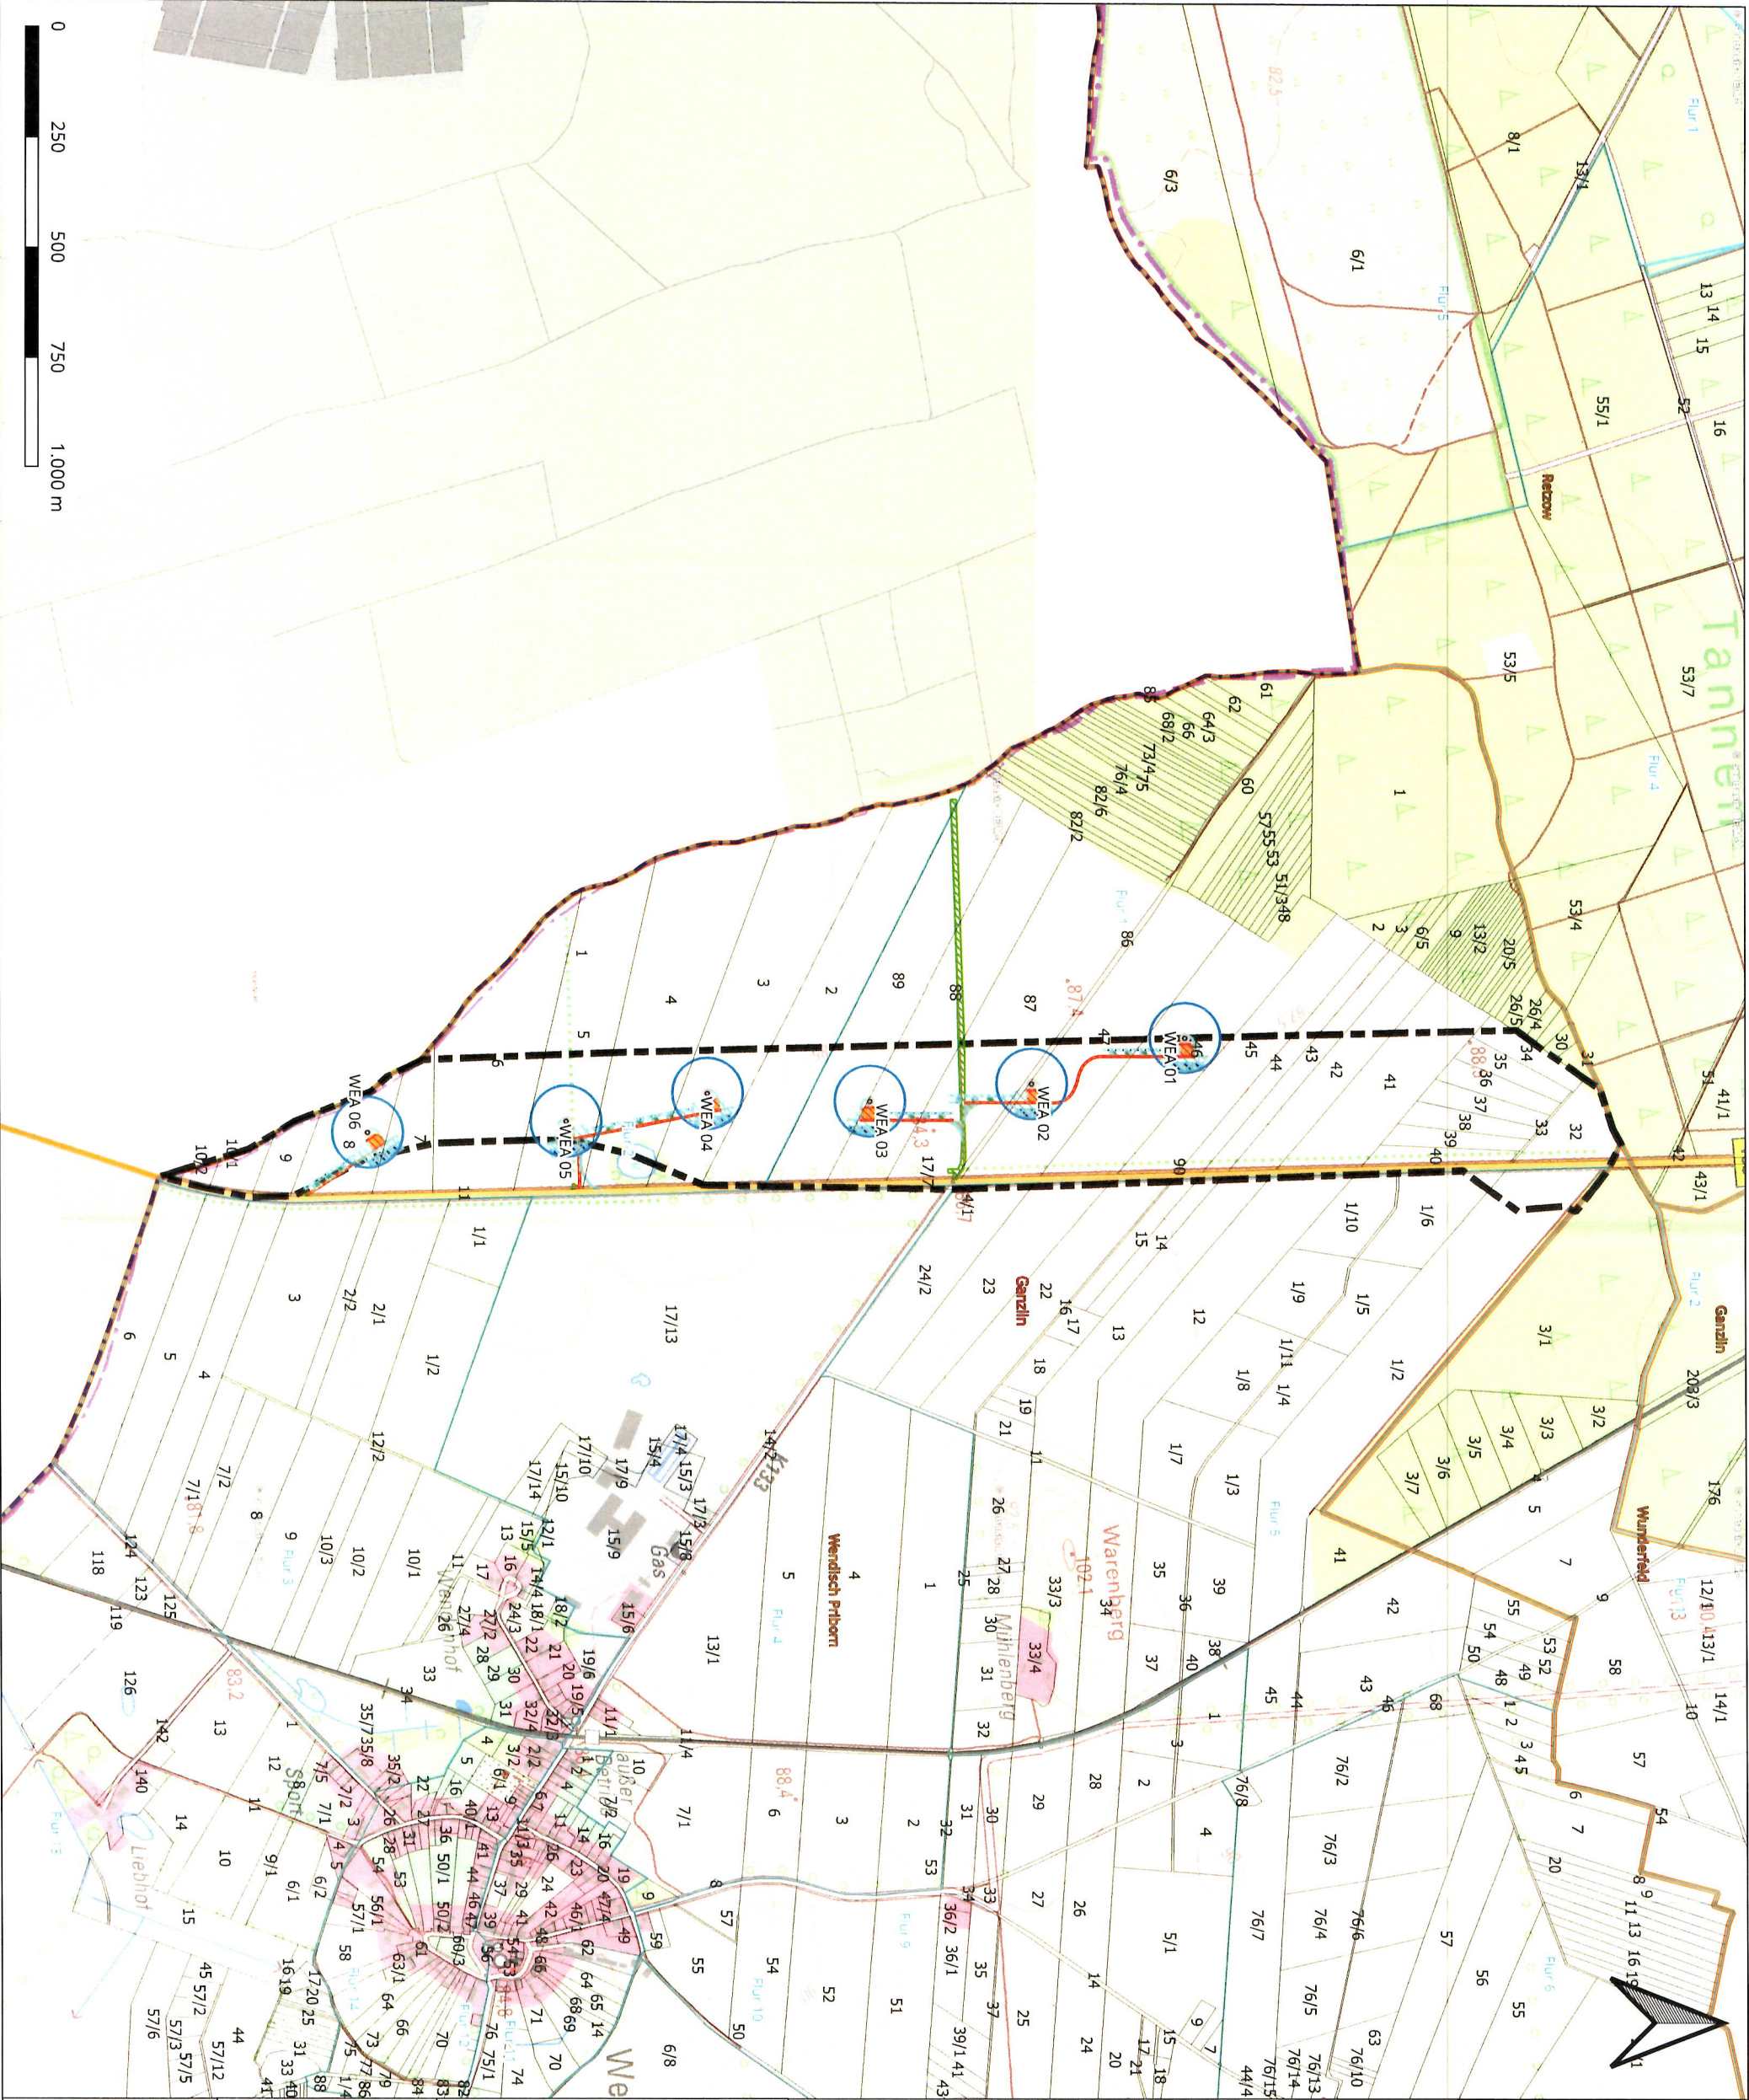

Legende

- MV Landesgrenze
- Gemeindegrenzen
- Gemarkungen
- Flurgrenzen
- Flurstücke
- WEG 38/18 Wendisch Prißm
- WEA Rotor
- WEA Nutzung
- Turm
- Fundament versiegelt
- Krausstiftflächen dauerhaft
- Zuwegung dauerhaft
- Lagerfläche für Rotorblätter temporär
- Montagefläche für Hilfskran temporär
- Vormontagefläche temporär
- Zuwegung, temporär
- Zuwegung Bestand
- Rüstfläche für Gittermastmontage

Planungs-vorhaben: Windpark Wendisch Prißm (RRP-Nr. 38/18, Stand 11/2018)

Planinhalt: Genehmigungsantrag nach BImSchG 2.2 Grundkarte

Bundesland: Mecklenburg-Vorpommern

Planregion: Westmecklenburg

Landkreis: Ludwigslust-Parchim

Verw.-Einheit: Pöau am See

Gemeinde: Garzin

Bezugssystem: WSG 84/UTM Zone 32N - EPSG: 32632

Plangröße: DIN A2 Maßstab: 1:10.000

Datum: 15.07.2020

Bereitert: Schubert

Vorhaben-träger: KNE Windpark Nr.11 GmbH & Co. KG

Planungs-büro: Plan BC GmbH

Rosestraße 22

95448 Bayreuth

Tel.: +49 (0)921 78774835

E-Mail: info@plan-bc.de

www.plan-bc.de

06.09.2010 T. Heiwinkel

Datum Unterschrift Vorhaben-träger

Datum Unterschrift Entwurfs-Entwerfer