



Vermessungs- und Geoinformationsbehörde
des Landkreises Ludwigslust-Parchim
und der Landeshauptstadt Schwerin

Garnisonsstr. 1, Haus A
19288 Ludwigslust


Gemarkung: Wendisch Priborn (13 1310)
Flur: 1
Flurstück: 47

Gemeinde: Ganzlin (13 0 76 166)
Landkreis Ludwigslust-Parchim
Lage: AN DER B103

Auszug aus dem
Liegenschaftskataster

Liegenschaftskarte MV 1:5000

Erstellt am 19.10.2020

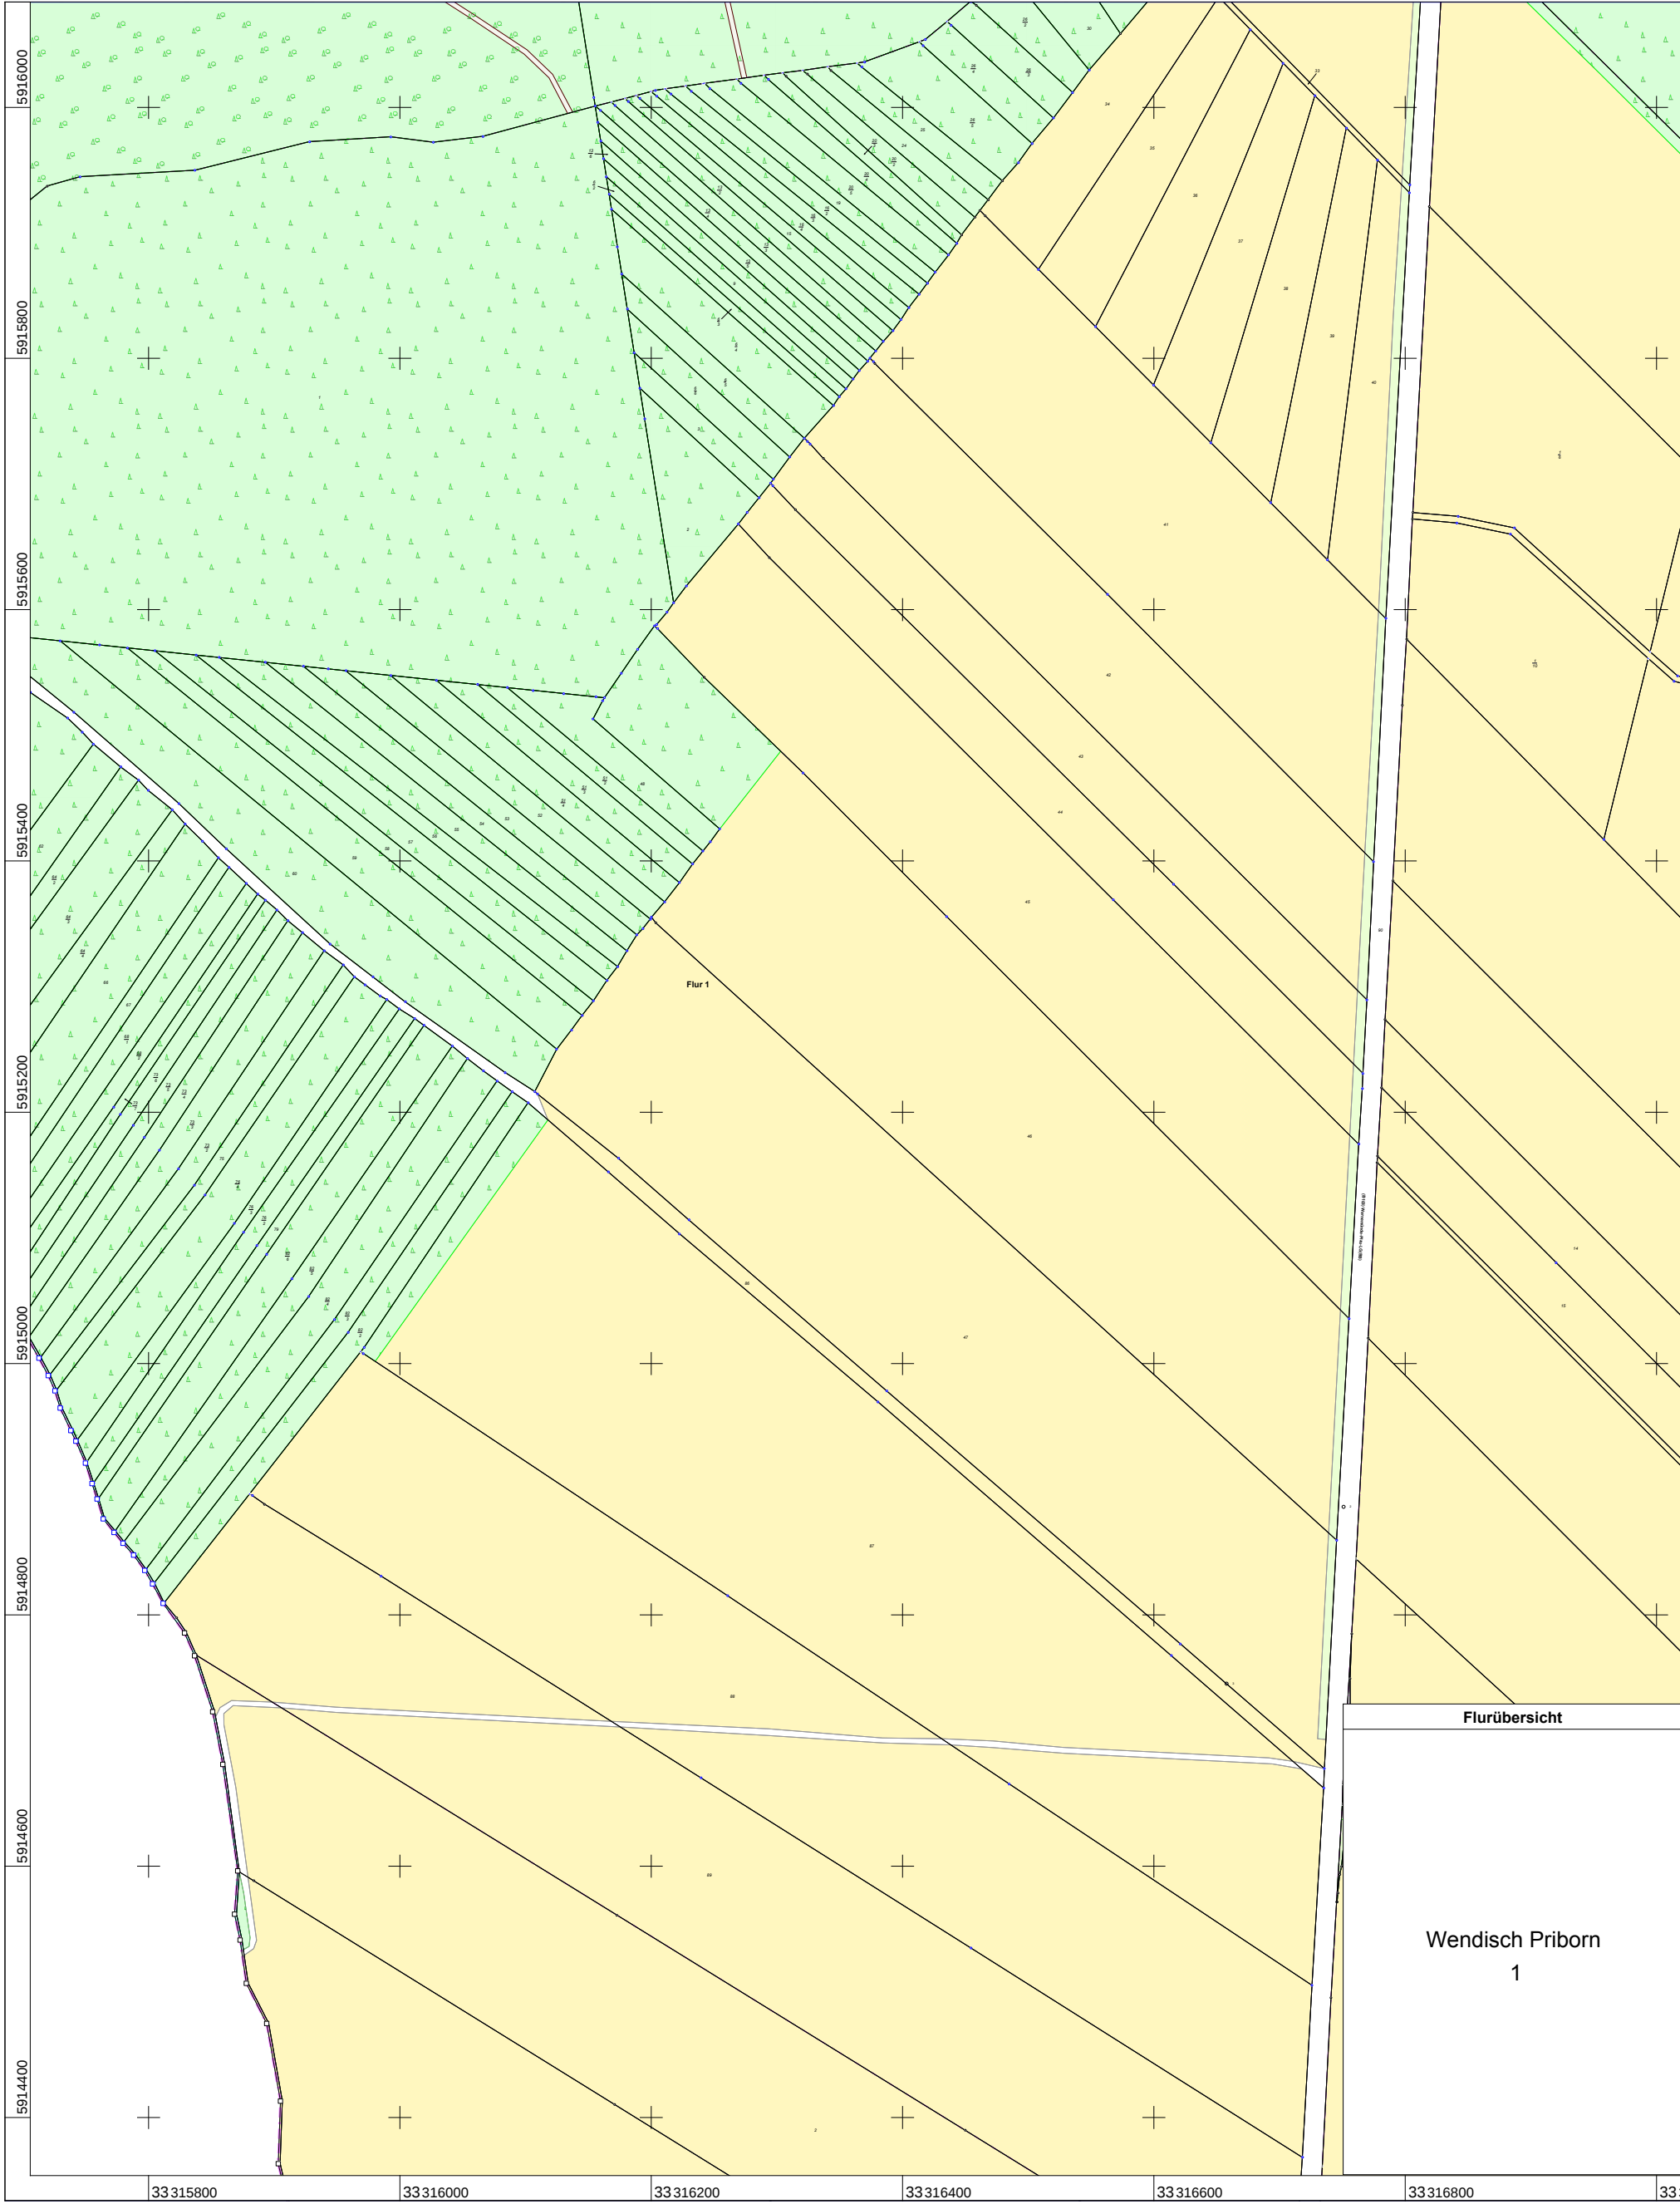

Flurübersicht

Wendisch Priborn
1

0 20 40 60 80 Meter

Maßstab 1:5000

© Vermessungs- und Geoinformationsbehörden Mecklenburg-Vorpommern
Vervielfältigung, Weiterverarbeitung, Umwandlung, Weitergabe an Dritte oder Veröffentlichung bedarf der Zustimmung
der zuständigen Vermessungs- und Geoinformationsbehörde. Davon ausgenommen sind Verwendungen zu
innerdienstlichen Zwecken oder zum eigenen, nicht gewerblichen Gebrauch (§ 34 Abs. 1 GeoVermG M-V).