
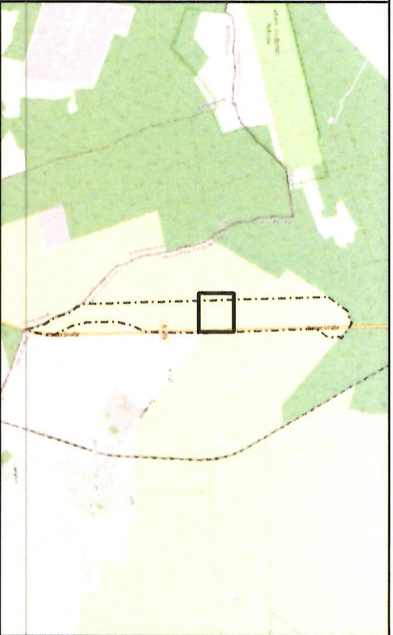


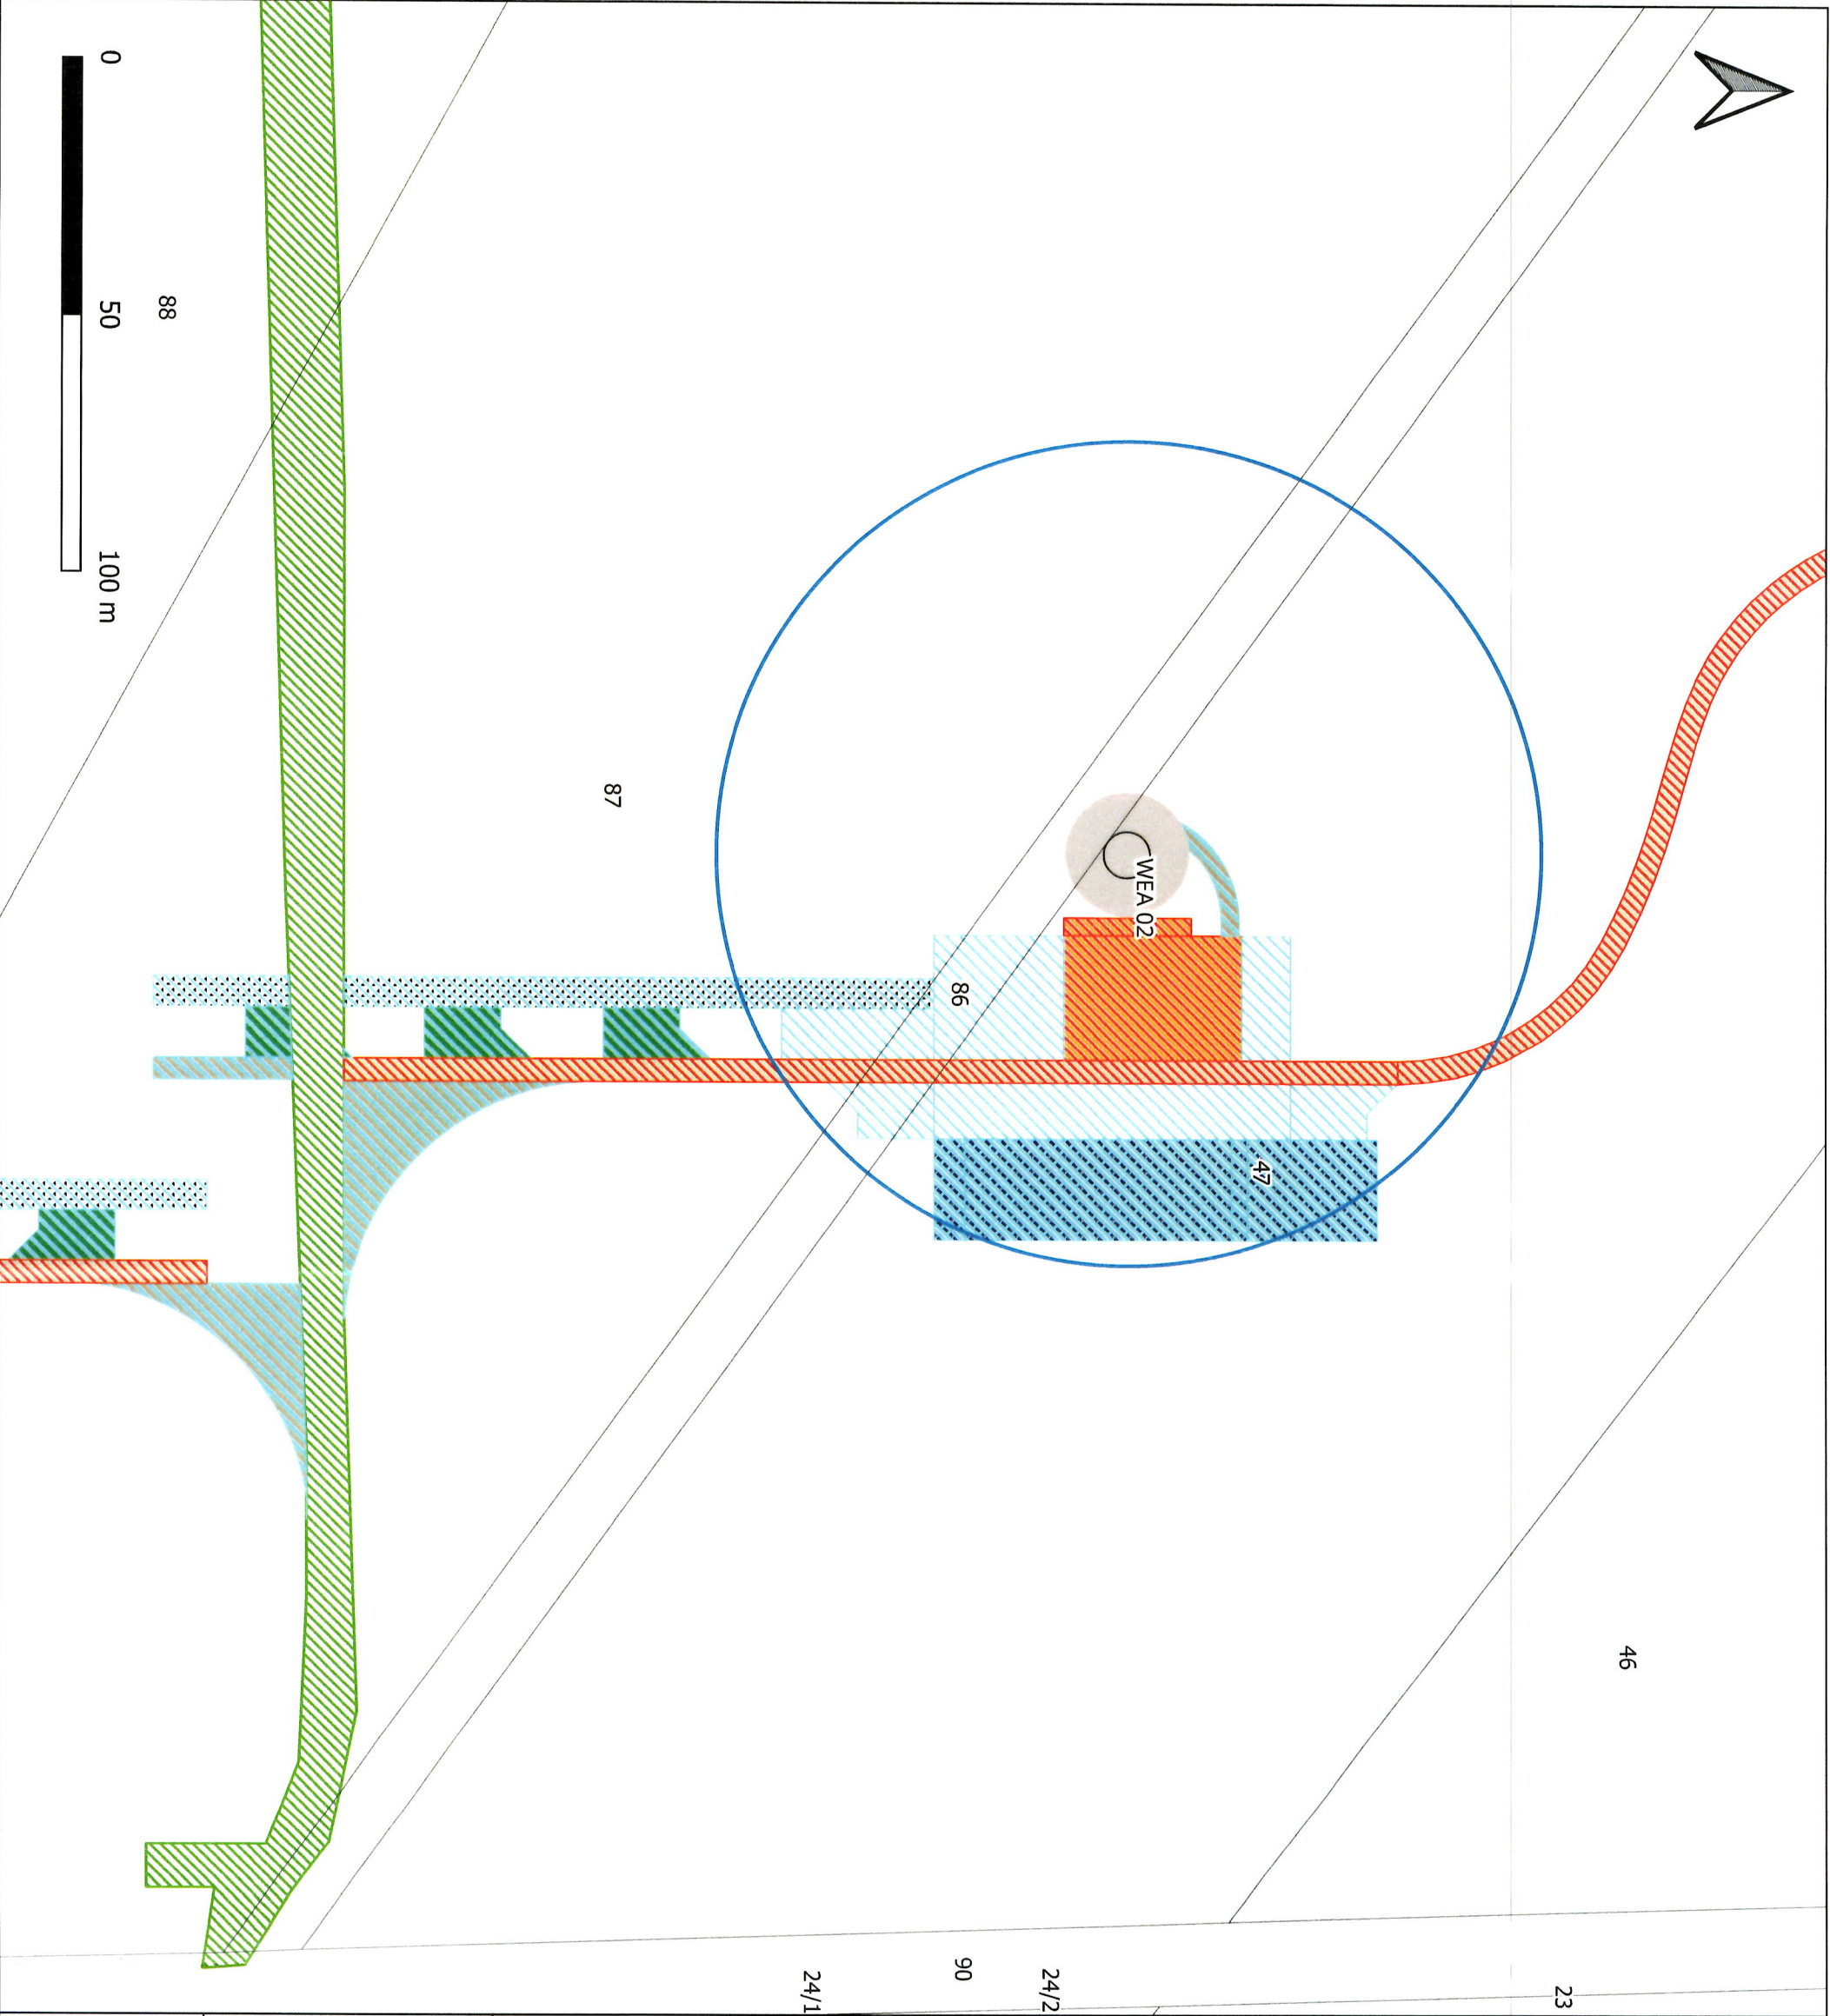

Legende

- Flurstücksgrenzen
- Rotor
- Fundament versiegelt
- Turm
- Kranstellflächen dauerhaft
- Zuwegung dauerhaft
- Zuwegung temporär
- Zuwegung Bestand
- Lagerfläche Rotorblätter temporär
- Montagefläche für Hilfskran temporär
- Vormontagefläche temporär
- Rüstfläche für Gittermastmontage

Planungs- vorhaben: Windpark Wendisch Priborn (RREP-Nr. 38/18, Stand 11/2018)

Planinhalt: Genehmigungsantrag nach BImSchG Standortkarte - WEA 2

Bundesland: Mecklenburg-Vorpommern
Planregion: Westmecklenburg
Landkreis: Ludwigslust-Parchim
Verw.-einheit: Plau am See

Gemeinde: Ganzlin
Gemarkung: Wendisch Priborn
Flur: Flur1
Flurstück: 47 - 86
Standort: RW:5916220/ HW:715870

Bezugssystem: WSG 84/UTM Zone32N - EPSG: 32632
Plangröße: DIN A3 Maßstab: 1:1.250
Datum: 10.08.2020
Bearbeiter: Schubert

Vorhaben- träger: KNE Windpark Nr.11 GmbH & Co. KG
Obotritenring 40
19053 Schwerin

Planungs- büro: Plan BC GmbH
Rosestraße 22
95448 Bayreuth
Tel.: +49 (0)921 78774835
E-Mail: info@plan-bc.de
www.plan-bc.de



08.09.2010 T. Heine
Datum Unterschrift Vorhaben-gegeber
Datum Unterschrift Entwurfsverfasser

DR. JÜRGEN HAMMER, BAUINGENIEUR
Mitglied Nr. 34934
VEREIN DER INGENIEURE
VEREIN DER INGENIEURE