
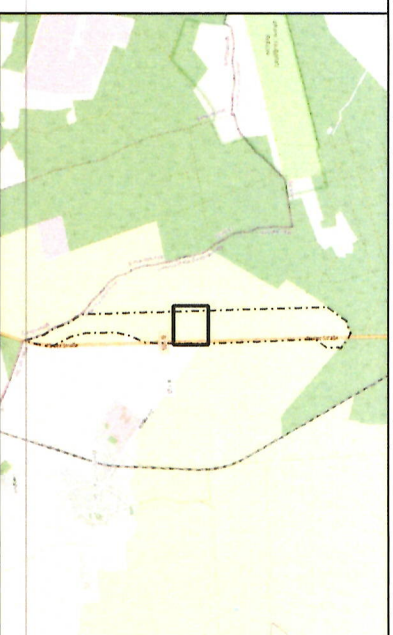


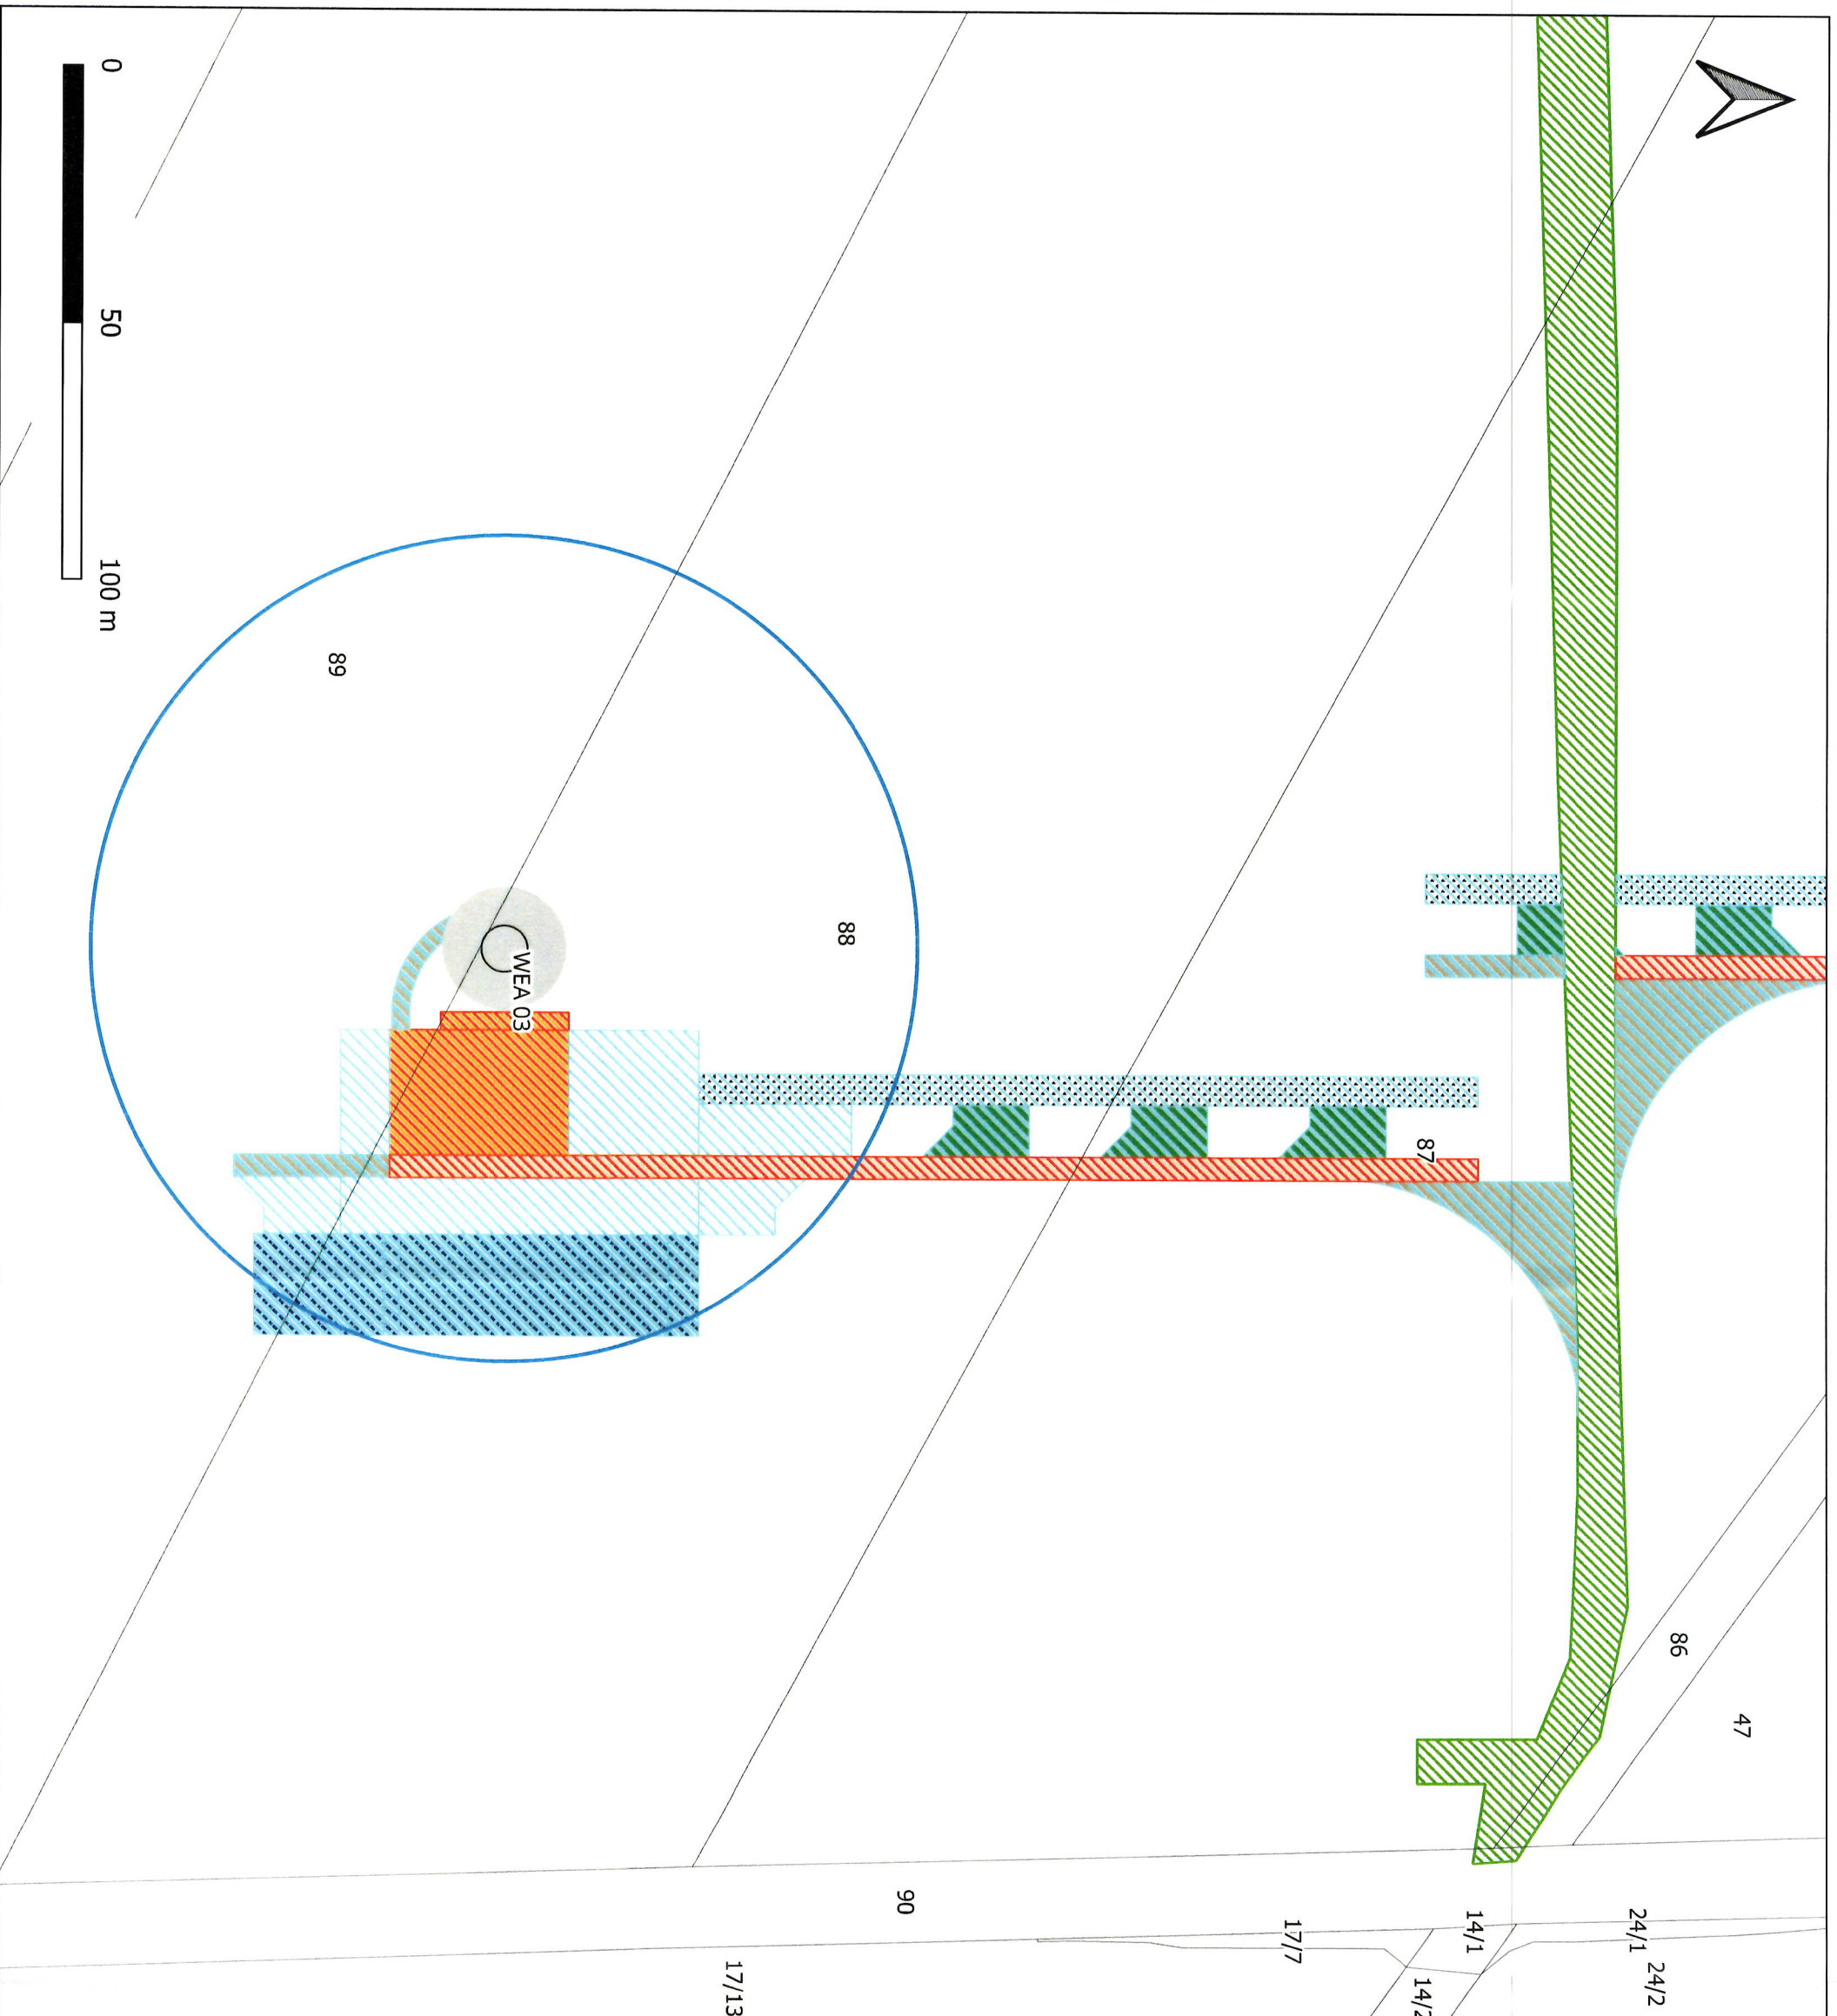

Legende  Flurstücksgrenzen  Rotor  Fundament versiegelt  Turm  Kranstellflächen dauerhaft  Zuwegung dauerhaft  Zuwegung temporär  Zuwegung Bestand  Lagerfläche Rotorblätter temporär  Montagefläche für Hilfskran temporär  Vormontagefläche temporär  Rüstfläche für Gittermastmontage	Planungs- vorfahren: Windpark Wendisch Priborn (RREP-Nr. 38/18, Stand 11/2018) Planinhalt: Genehmigungsantrag nach BImSchG Standortkarte - WEA 3 Bundesland: Mecklenburg-Vorpommern Planregion: Westmecklenburg Landkreis: Ludwigslust-Parchim Verw.-einheit: Plau am See Gemeinde: Ganzlin Gemarkung: Wendisch Priborn Flur: Flur1 Flurstück: 88 Standort: RW:5915904/ HW:715928 Bezugssystem: WSG 84/UTM Zone32N - EPSG: 32632 Plangröße: DIN A3 Maßstab: 1:1.250 Datum: 10.08.2020 Bearbeiter: Schubert Vorhaben- träger: KNE Windpark Nr.11 GmbH & Co. KG Obotritenring 40 19053 Schwerin Planungs- büro: Plan BC GmbH Rosestraße 22 95448 Bayreuth Tel.: +49 (0)921 78774835 E-Mail: info@plan-bc.de www.plan-bc.de Datum 08.08.2020 T. Klein Datum Unterschrift Vorhabenträger: Datum Unterschrift Entwurfsverfasser:
---	--