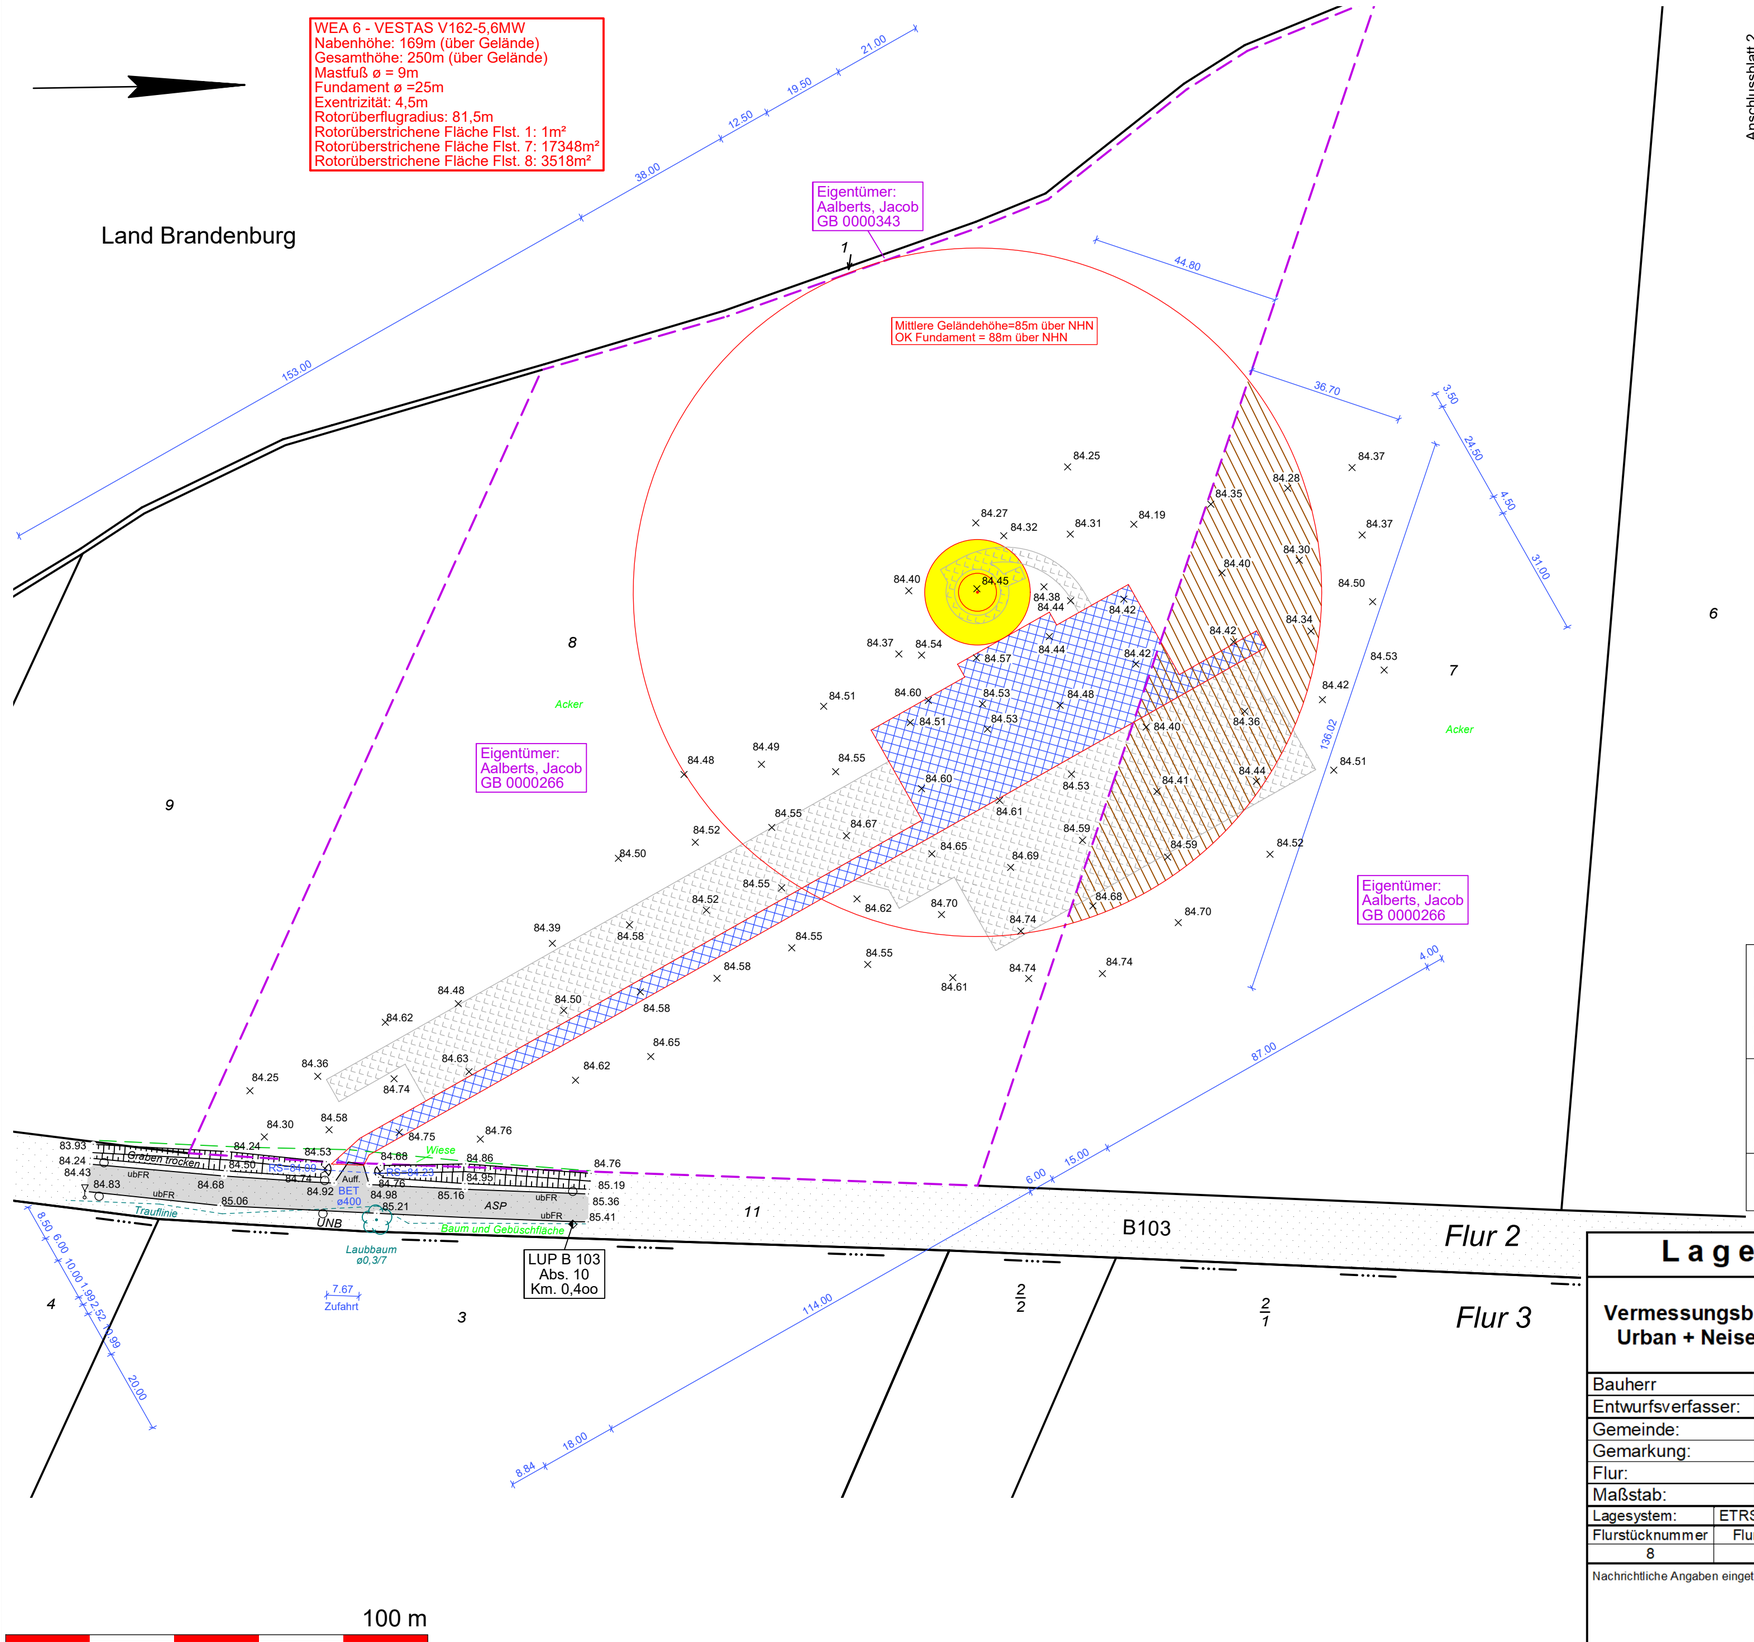

Anschlussblatt 2

Legende WEA

- vorhandene Anlage
- geplante bauliche Anlage mit Fundamentgröße
- Rotorkreis
- Flächen, die von Baulast betroffen sind
- öffentliche Verkehrsfläche
- Erschließung (neu) Zuwegung und Kranstellfläche
- Zuwegung und Kranstellfläche temporär
- ASP Asphalt
- unFR unbefestigter Fahrbahnrand
- UNB unbefestigt
- Grenzen des Grundstücks
- andere Flurstücksgrenzen
- Baugrenze
- Baulinie
- Böschungsoberkante / Böschungsunterkante
- Nutzungs-/Bewirtschaftungsgrenze
- Wegkante befestigt
- Wegkante unbefestigt
- Schacht rund/eckig
- Kilometerstein
- Hydrant (Ober / Unterflur)
- Verkehrsschild
- Poller
- Grabenein-/auslauf
- Gelände-/Höhenpunkt
- Baumart Ø Stamm/Krone

Geoinformation: ALKIS®-Grunddatenbestand MV © Vermessungs- und Geoinformationsbehörde des Landkreises mit Stand des Liegenschaftskatasters vom 07.07.2020.
Diese Daten sind unter anderem auch durch Digitalisierung erzeugt worden und weisen daher Ungenauigkeiten auf. Die Darstellung der Grenzen ist somit für technische Anforderungen nur bedingt geeignet.

Die Windkraftanlagen wurden auf der Grundlage der Planungsunterlagen „0089-4874.V02-UEbersichtszeichnung_Overview-Drw-V162-169m-CHT--(0089-4874).pdf“ , erhaltem am 27.07.2020, und „2020-07-16_20103_001 LHP BV WP Wendisch-Priborn_V1.dwg“ , erhalten am 23.07.2020, des Ingenieursbüros Plan BC GmbH eingerechnet.

Hinsichtlich der Flurstücke 1, 7, 4, 87 und 47 wird auf §7 der LBauO M-V in der Fassung vom 28.06.2016 hingewiesen.
Eine Vereinigungsbaulast wird empfohlen.

Lageplan zum Bauantrag (1/3)

Vermessungsbüro Urban + Neiseke

☐ ÖbVI Dipl.-Ing. Oliver Urban
Ginsterweg 8, 19288 Ludwigslust
Telefon: 03874 / 4259-0
Telefax: 03874 / 4259-11
e-mail: info@urban-vb.de

☒ ÖbVI Dipl.-Ing. Jörg Neiseke
Alexandrinenstr. 26/27, 19055 Schwerin
Telefon: 0385 / 64427-0
Telefax: 0385 / 64427-12
e-mail: info@neiseke-vb.de

Bauherr	Plan BC GmbH		
Entwurfsverfasser:	Plan BC GmbH		
Gemeinde:	Ganzlin	Auftrag Nr.:	20/103
Gemarkung:	Wendisch Priborn	Bearbeiter:	Pawel
Flur:	1; 2	Plan Nr.:	1
Maßstab:	1: 1000	Datum:	29.07.2020

Lagesystem:	ETRS89 UTM33	Höhensystem:	DHHN 92	Gebäudeklasse:	-

Flurstücknummer	Flurstücksgröße m²	Eigentümer:	Erwerber:
8	39568	Aalberts, Jacob	-

Nachrichtliche Angaben eingetragen:	Für die Richtigkeit des Projektes:	Zur Kenntnis genommen:
(Öffentlich best. Verm.Ing.)	(Entwufsverfasser)	(Bauherr)