
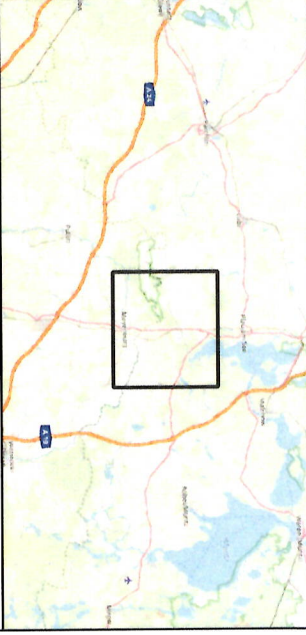


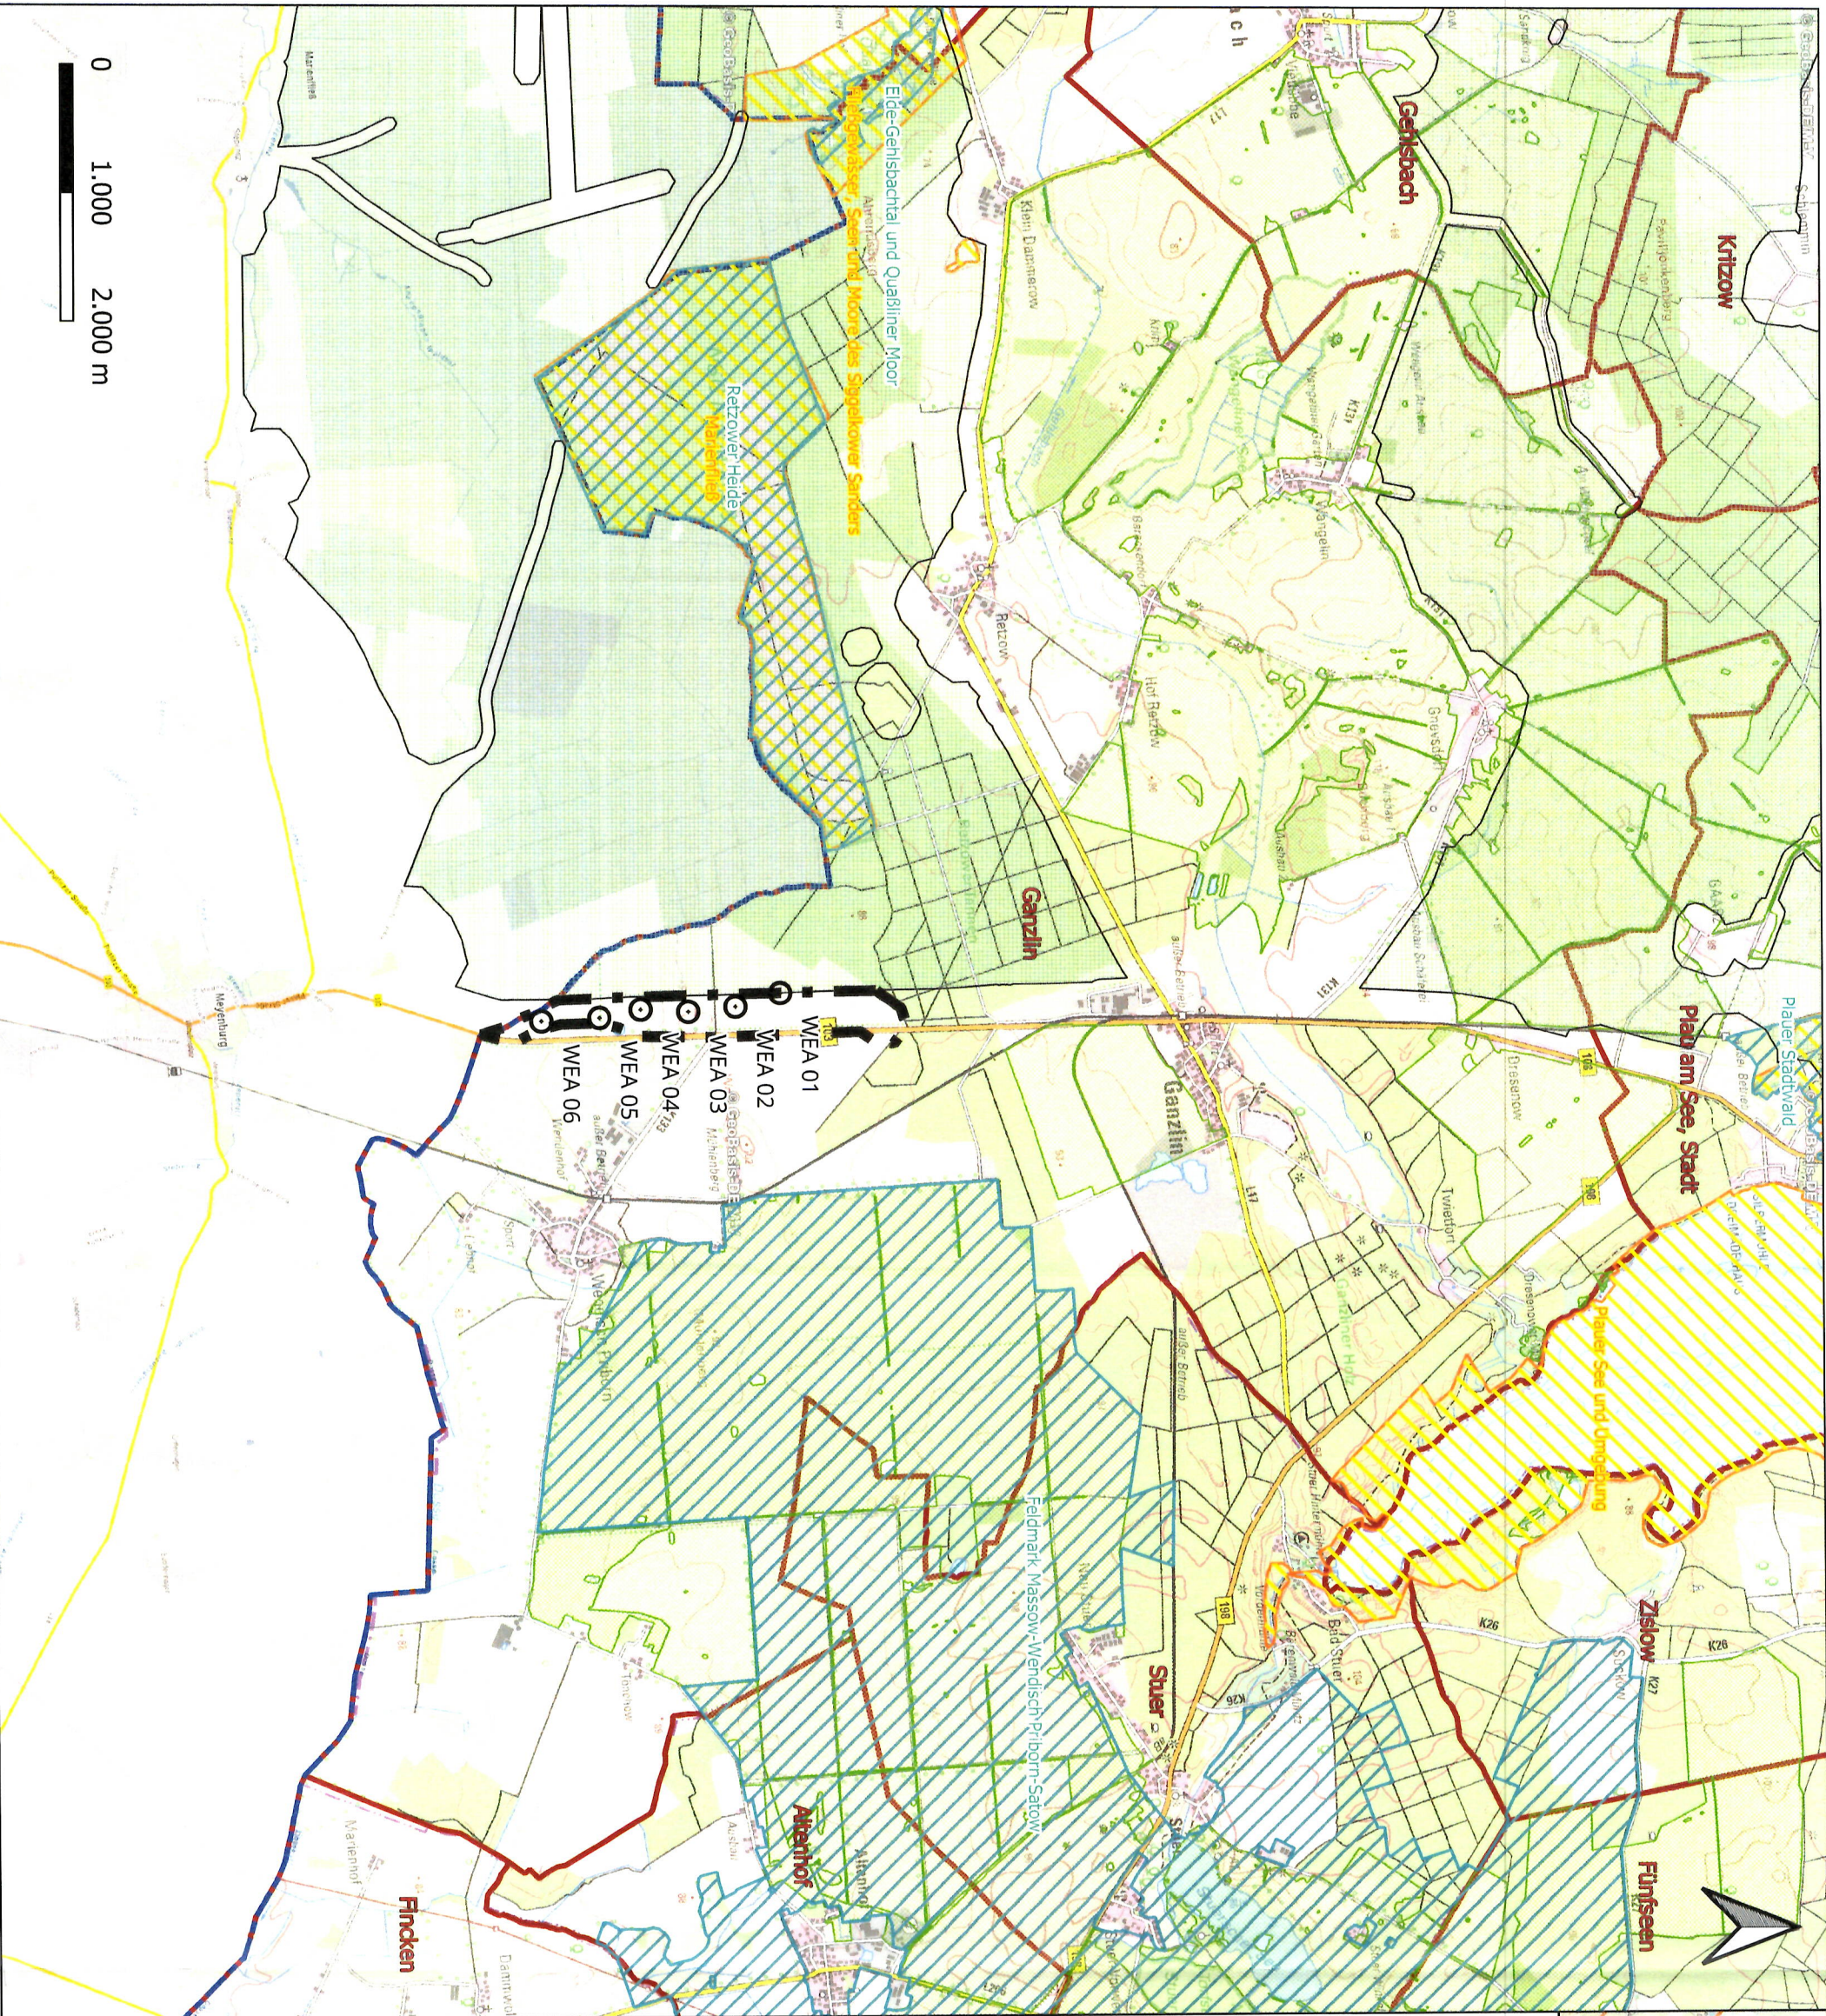

Legende

- MV Landesgrenze
- Gemeindegrenzen
- WEG 38/18 Wendisch Pribrorn ROP Stand 2018
- geplante Windenergieanlagen
- Schutzgebiete (Quelle :•LUNG M-V 04/2020)
- FFH Gebiet
- Vogelschutzgebiet
- Rastgebiet Land

Planungs-
vorhaben: Windpark Wendisch Pribrorn
(RREP-Nr. 02/18, Stand 11/2018)

Planinhalt: Genehmigungsantrag nach BImSchG
2.6.2 Vorbelastung Natura 2000

Bundesland: Mecklenburg-Vorpommern
Planregion: Westmecklenburg
Landkreis: Ludwigslust-Parchim
Verw.Einheit: Plau am See
Gemeinde: Ganzlin

Bezugssystem: WGS 84/UTM Zone 32N; EPSG:
Plangröße: 32632
Datum: DIN A3 Maßstab: 1:50.000
Bearbeiter: 14.07.2020
Schubert

Vorhaben-
träger: KNE Windpark Nr.11 GmbH & Co. KG
Obotritring 40
19053 Schwerin

Planungs-
büro: Plan BC GmbH
Rosestraße 22
95448 Bayreuth
Tel.: +49 (0)921 78774835
E-Mail: info@plan-bc.de
www.plan-bc.de



08.09.2020 *T. Kück*
Datum Unterschrift Vorhaben-träger
Datum Unterschrift Entwurfsverfasser
Datum Unterschrift Entwurfsverfasser