


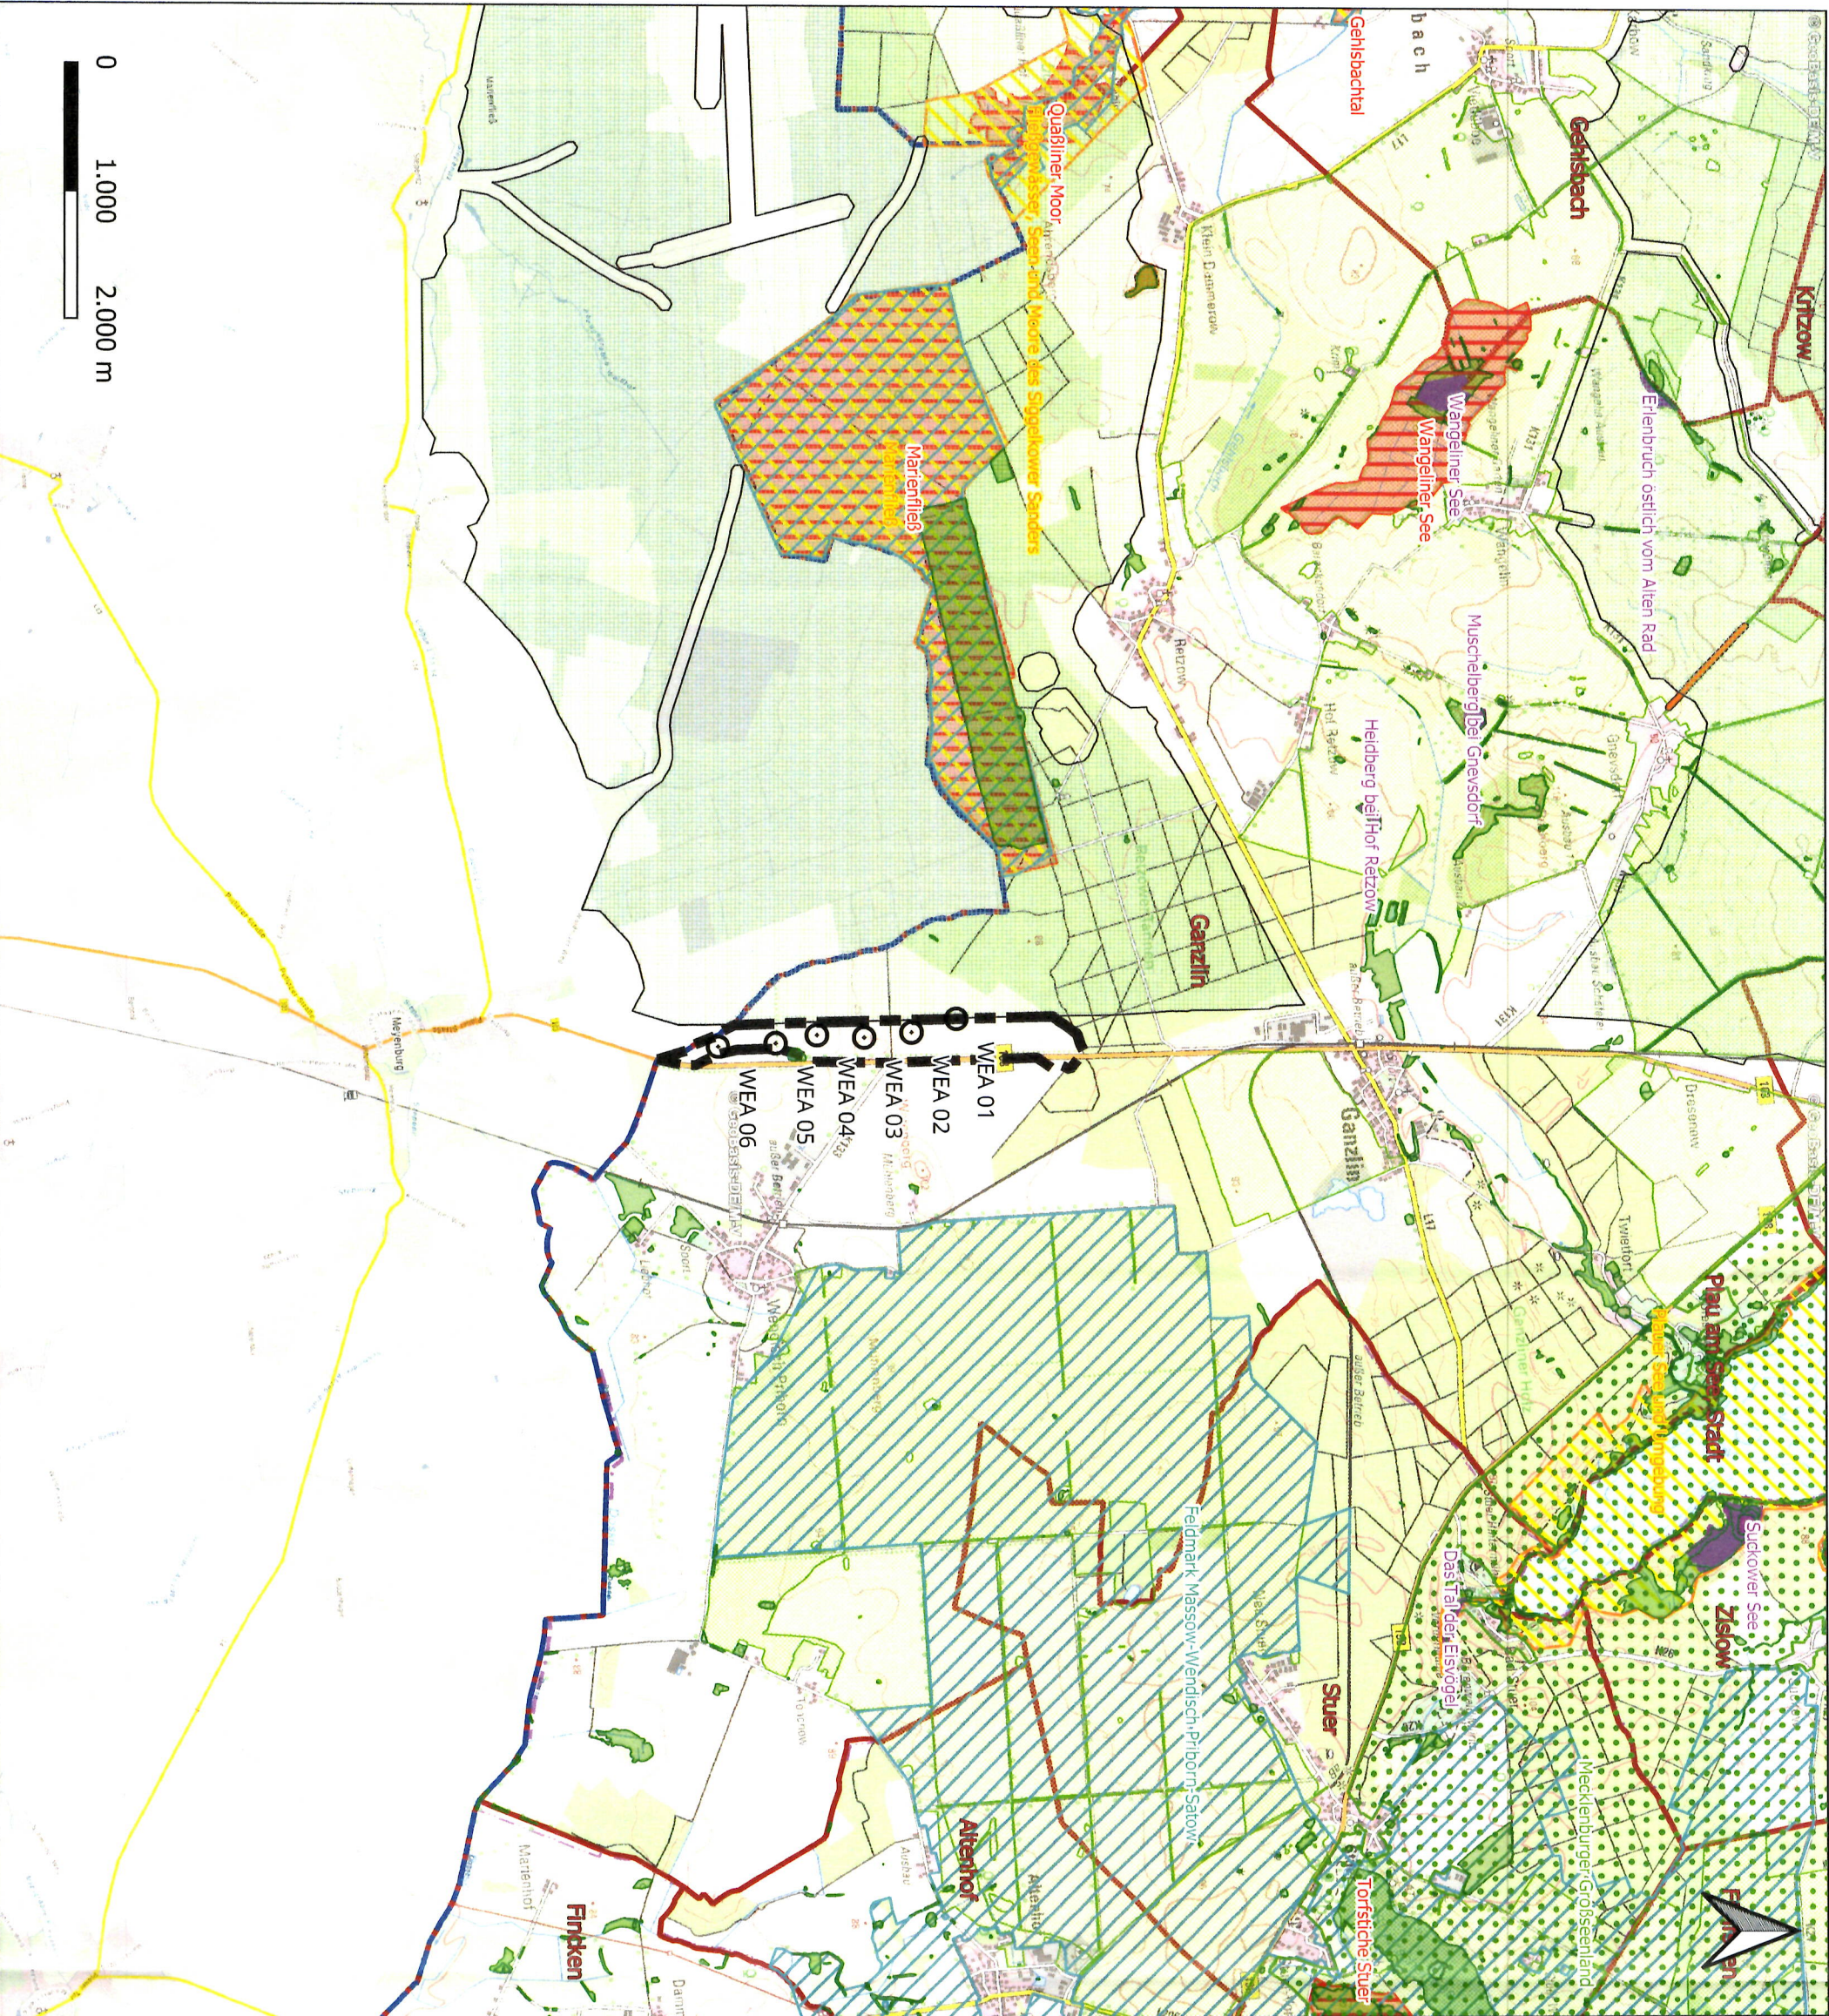

Legende

- MV_Landesgrenze
- Gemeindegrenzen
- WEG 38/18 Wendisch Pribrorn ROP Stand 2018
- geplante Windenergieanlagen

Schutzgebiete (Quelle :®LUNG M-V 04/2020)

- landsch. Freiräume Stufe 4
- FFH Gebiet
- Biotope
- Landschaftsschutzgebiet
- Naturdenkmal
- Naturschutzgebiet
- Rastgebiet Land
- Vogelschutzgebiet

Planungs-vorhaben: Windpark Wendisch Pribrorn (RREP-Nr. 02/18, Stand 11/2018)

Planinhalt: Genehmigungsantrag nach BImSchG 2.6.3 Übersichtskarte Schutzgebiete

Bundesland: Mecklenburg-Vorpommern

Planregion: Westmecklenburg

Landkreis: Ludwigslust-Parchim

Verw.Einheit: Plaun am See

Gemeinde: Ganzlin

Bezugssystem: WGS 84/UTM Zone 32N; EPSG: 32632

Plangröße: DIN A3 Maßstab: 1:50.000

Datum: 14.07.2020

Bearbeiter: Schubert

Vorhaben-träger: KNE Windpark Nr.11 GmbH & Co. KG

Obotritenring 40

19053 Schwerin

Planungs-büro: Plan BC GmbH

Rosestraße 22

95448 Bayreuth

Tel.: +49 (0)921 78774835

E-Mail: info@plan-bc.de

www.plan-bc.de



01.09.2020 T. Weindl v. BAYFRISCHE INGENIEURBÜRO

Datum: Unterschrift Vorhaben-träger

Datum: Unterschrift Entwurfsverfasser